


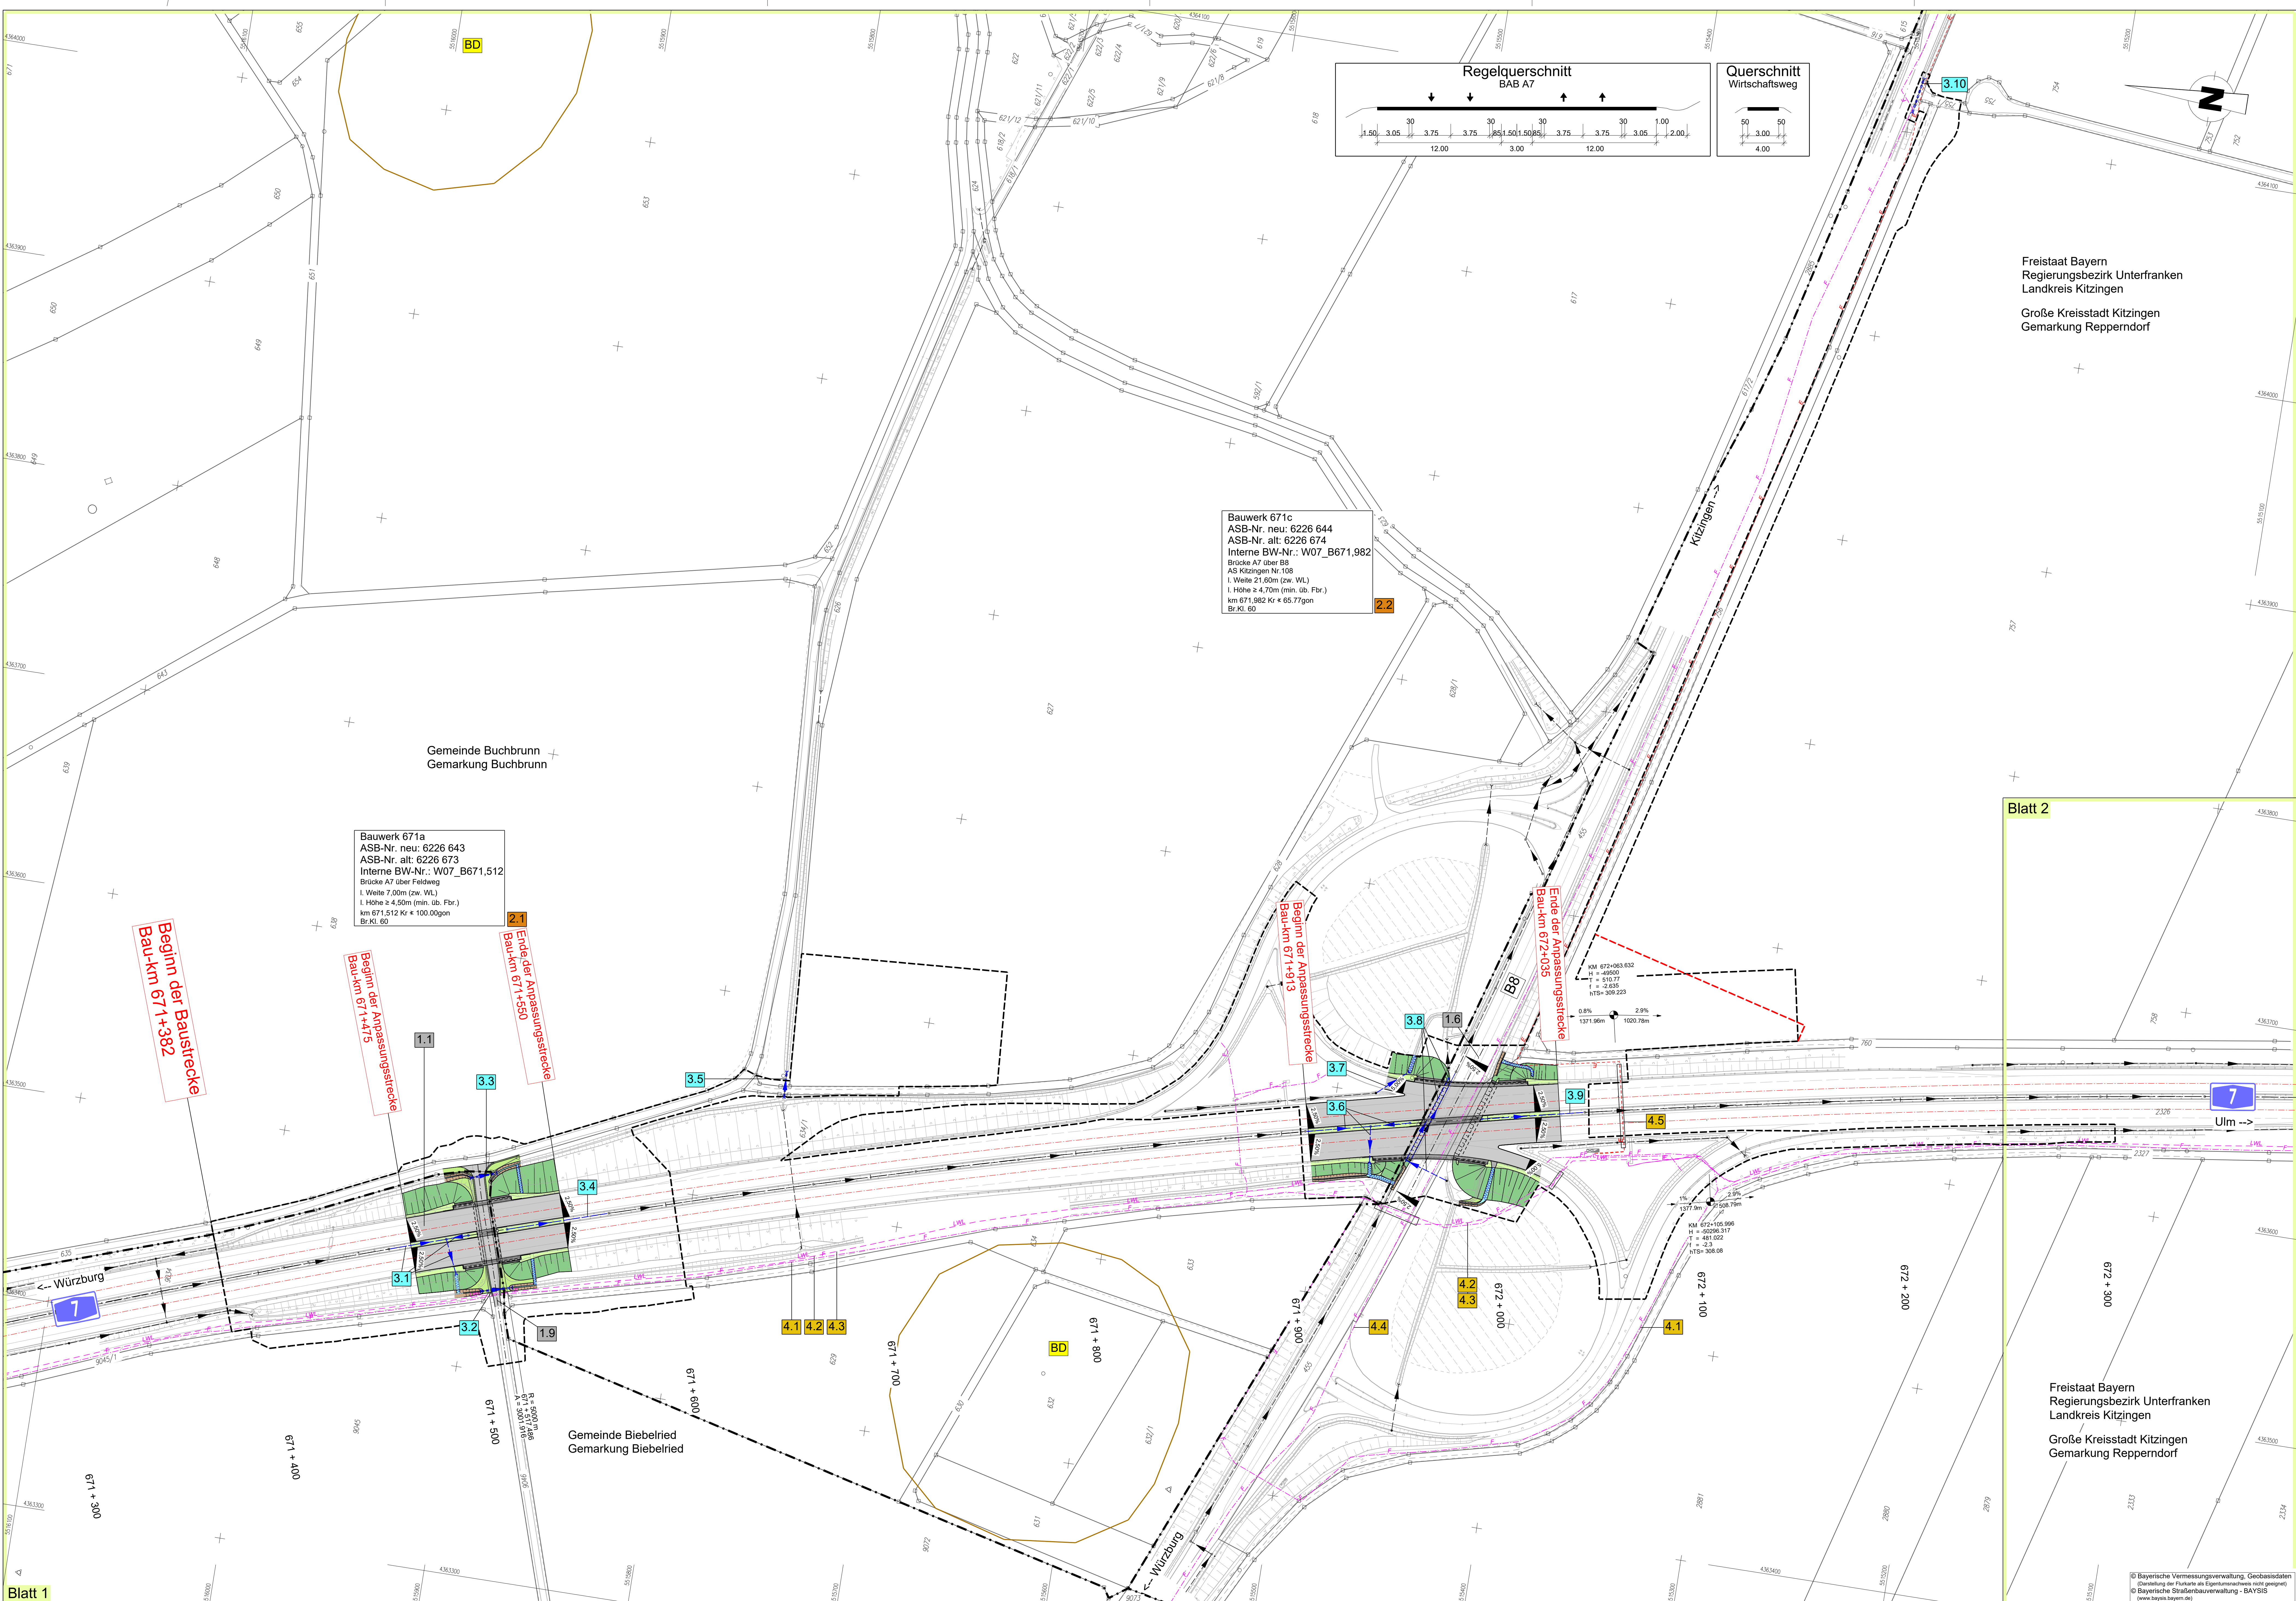

Planung

- Einschnittabschneidung
- Einbaueingangsmaße
- Bankett
- Fahrbahn
- Bankett
- Überbauabschneidung
- Angeklebung
- Wirtschaftsweg Asphaltbefestigung
- Lagerfläche
- CEF-Fläche
- Blattschnitte

Entwässerung

- best. Regenwasserkanal
- best. Pfuchtschacht
- best. Abflussschacht
- best. Straßenaufbau
- gepl. Durchlässe
- gepl. Regenwasserkanal
- gepl. Rausbettschneide

Regelungsverzeichnis

- 1.1 Straßen, Wege, Zufahrten
- 2.1 Bauwerke und Anlagen
- 3.1 Entwässerung

Bestand-Topographie

- Bestand Straße und Topographie
- Flurstücksgrenze mit Flurstücksnummer
- Gemarkungsgrenze
- Gemeindegrenze
- Baufeldgrenze

Versorgungseinrichtungen

- best. E-Leitung
- best. E-Freileitung
- best. Fernmeldekabel
- best. LWL-Kabel
- best. BAK-Kabel

Gebiete und Flächen

- BD Bodendenkmal
- WW Wasserschutzzone III
- S Sonderbaufeldfläche

Verwaltung

- 1280/00
- Flurstücksgrenze mit Flurstücksnummer
- Gemarkungsgrenze
- Gemeindegrenze
- Baufeldgrenze

Regelungsnr., welche sich auf bauzeitliche Anlagen beziehen, können der Unterlage 16 entnommen werden.

WEIMANN • INGENIEURE
Ingenieurbüro für Bauwesen

Am Bach 1
97337 Dettelbach

Tele: 09324 / 9819-0
Fax: 09324 / 9819-100
E-Mail: info@weimann-ingenieure.de

bearbeitet	A233	Stemann
gezeichnet	A23	Schädel
geprüft	A23	Schädel
PSP-Nr.	A-02270-00	
Datum		

Die Autobahn
Niederlassung Nordbayern

Flaschenhofstraße 55, 90402 Nürnberg

01	Anpassung Baufeldgrenze Flurstück-Nr. 757	27.09.2024	Wanner
Nr.	Art der Änderung	Datum	Zeichen

Lagesystem: DHDN90/GK
Höhensystem: DHHN2016

Stand Kataster: Juni 2020
Bestandsvermessung: September 2019

FESTSTELLUNGSENTWURF

Die Autobahn GmbH des Bundes

PROJUIS-Nr.: -

Strasse / Abschnitt-Nr. / Station: A7 / 2801 / 1.720 bis A7 / 300 / 0.828

Aufgestellt: 23.08.2023
Niederlassung Nordbayern
Abteilung A2 Planung

Unterlage / Blatt-Nr.: 5 / 1 T

Lageplan
Bau-km 671+300 bis Bau-km 672+300

Maßstab: 1: 1000

A 7, Ertüchtigungslos AS Kitzingen BW 671a - BW 672a
AK Biebelried - AS Marktbreit
von Bau-km 671+382 bis Bau-km 672+810

Freistaat Bayern
Regierungsbezirk Unterfranken
Landkreis Kitzingen

Große Kreisstadt Kitzingen
Gemarkung Repperndorf

Freistaat Bayern
Regierungsbezirk Unterfranken
Landkreis Kitzingen

Große Kreisstadt Kitzingen
Gemarkung Repperndorf

© Bayerische Vermessungsverwaltung, Geobasisdaten (Bereitstellung der Punkte als Eigentumsnachweis nicht geeignet)
© Bayerische Straßenbauverwaltung - BAYSIS (www.baysis.bayern.de)