


LAGEPLAN
Gasanschlussleitung GKL
(AL GKL)
Gasleitung DN 500
von ÜP-Gaskraftwerk Leipheim bis TS 030
Maßstab 1 : 1000

Legende:

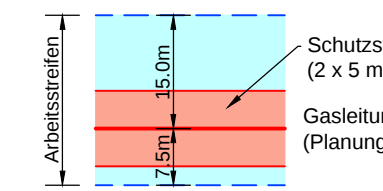

- 1 Grundstücks-
ordnungsnummer
369 Flurstücksnummer
Kreuzung
Nr. 005 Kreuzungsnummer

Grenzen:

- Land
Kreis
Stadt/Gem.
Gemarkung
Flurstück
Flurbereinigung

Quellvermerk: Geobasisdaten: Bayrische Vermessungsverwaltung

Planfeststellungsunterlage

Aufgestellt
Ulm, 10.04.2018
i.V. i.V.


Firma
Ing. und Planungsbüro Lange
Technische Planung

Maßstab:
1 : 1000
Einheit:
Meter

	Datum	Name
Bearb.	19.03.2018	S. Roloff
Gepr.	20.03.2018	G. Wisniewski
Zustand		-

Zust. Änderung Datum Name Blatt: 1 von 12

Satzungsgemäß ausgelegt in der Zeit
vom
bis
Zeit und Ort der Auslegung sind vor Auslegung ortsüblich bekannt
gemacht worden
Gemeinde:
Dienstseigel/Unterschrift
Planfeststellungsbehörde

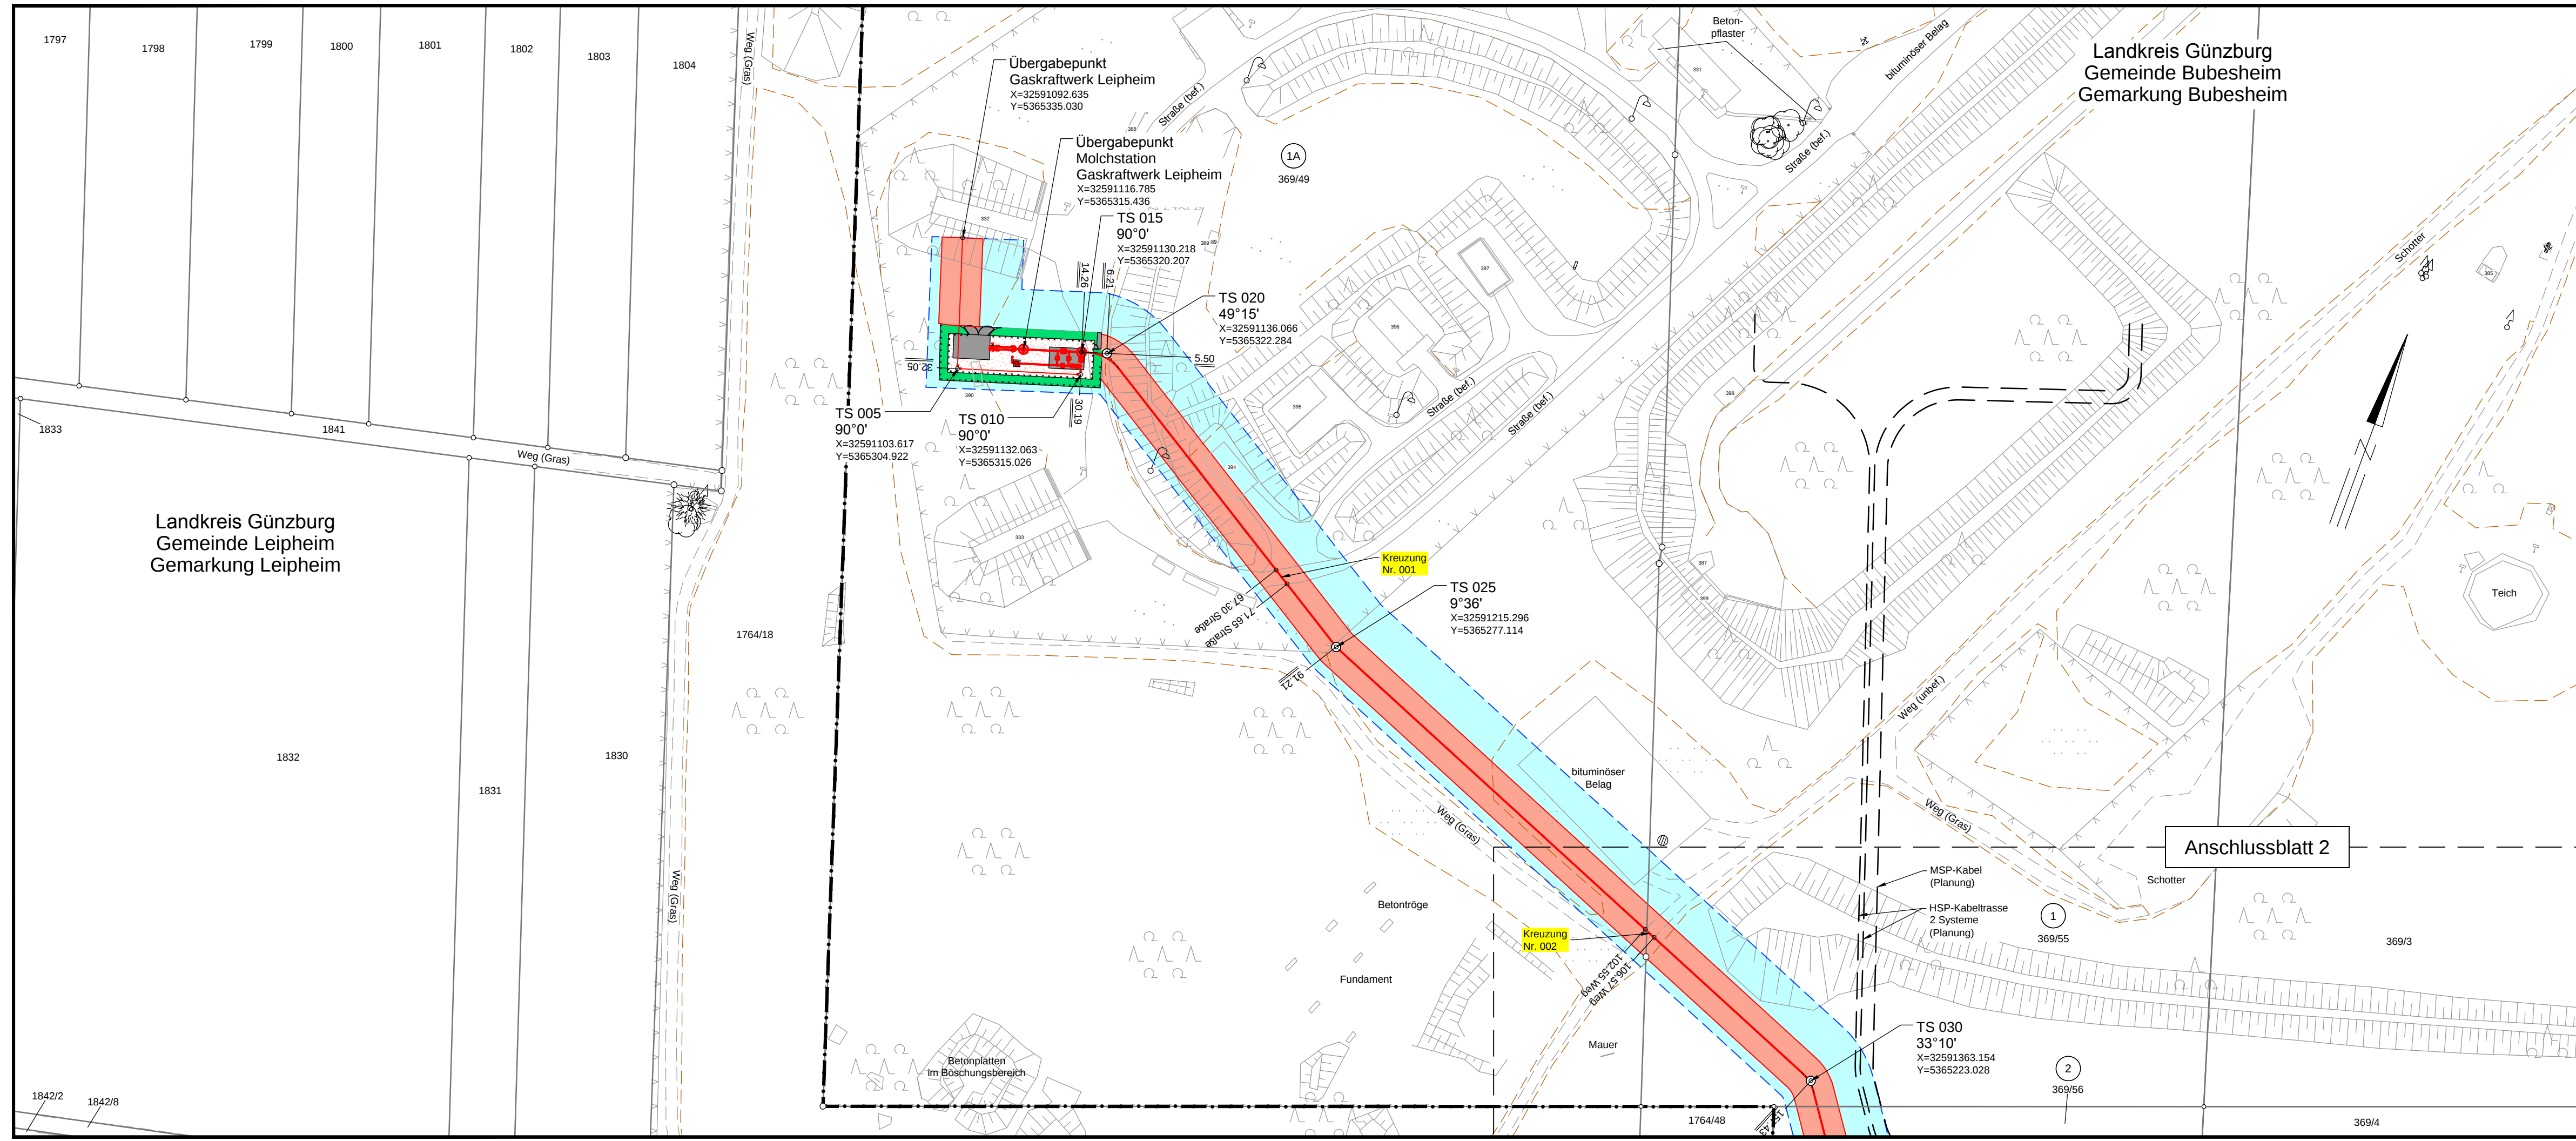

Anschlussblatt 2