


LAGEPLAN Gasanschlussleitung GKL (AL GKL) Gasleitung DN 500 von TS 060 bis TS 080 Maßstab 1 : 1000

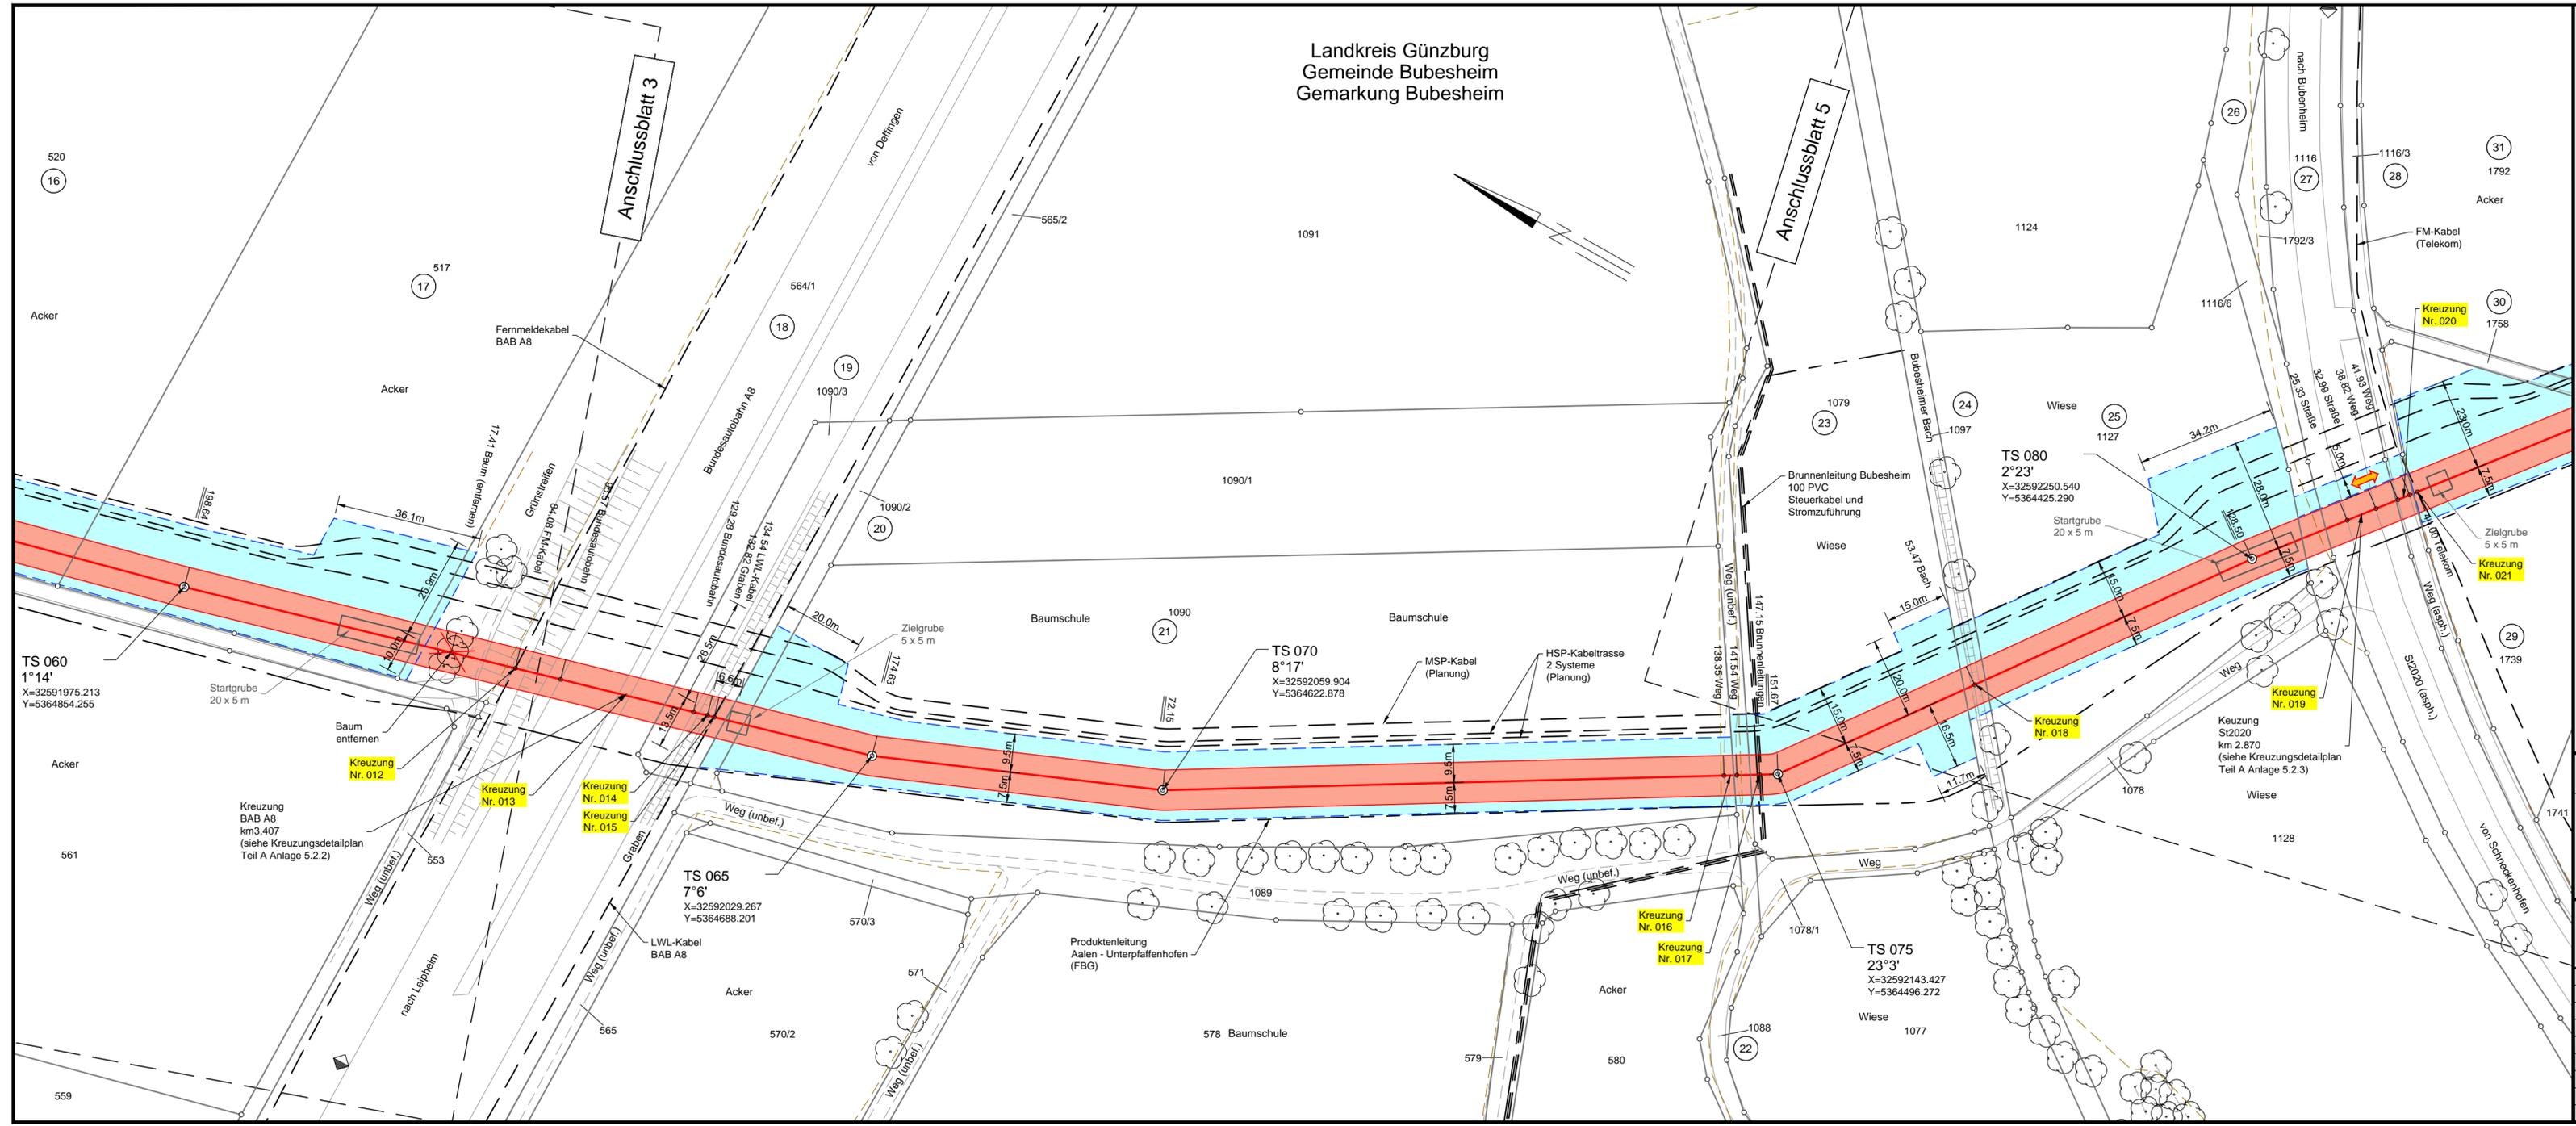

Legende:

	Schutzstreifen (2 x 5 m)		Grundstücksordnungsnummer		Land
	Gasleitung (Planung)		Flurstücksnummer		Kreis
	Arbeitsstreifen		Kreuzungsnummer		Stadt/Gem.
					Gemarkung
					Flurstück
					Flurbereinigung

Grenzen:

Quellvermerk: Geobasisdaten: Bayrische Vermessungsverwaltung

Planfeststellungsunterlage

Aufgestellt
Ulm, 10.04.2018

i.V. i.V.

Satzungsgemäß ausgelegt in der Zeit
vom
bis

Zeit und Ort der Auslegung sind vor Auslegung ortsüblich bekannt gemacht worden

Gemeinde:

Firma
Ing. und Planungsbüro Lange
Technische Planung

Maßstab:
1 : 1000

Einheit:
Meter

Dienstsigel/Unterschrift

Datum	Name
Bearb. 19.03.2018	S. Roloff
Gepr. 20.03.2018	G. Wisniewski
Zustand	-

