


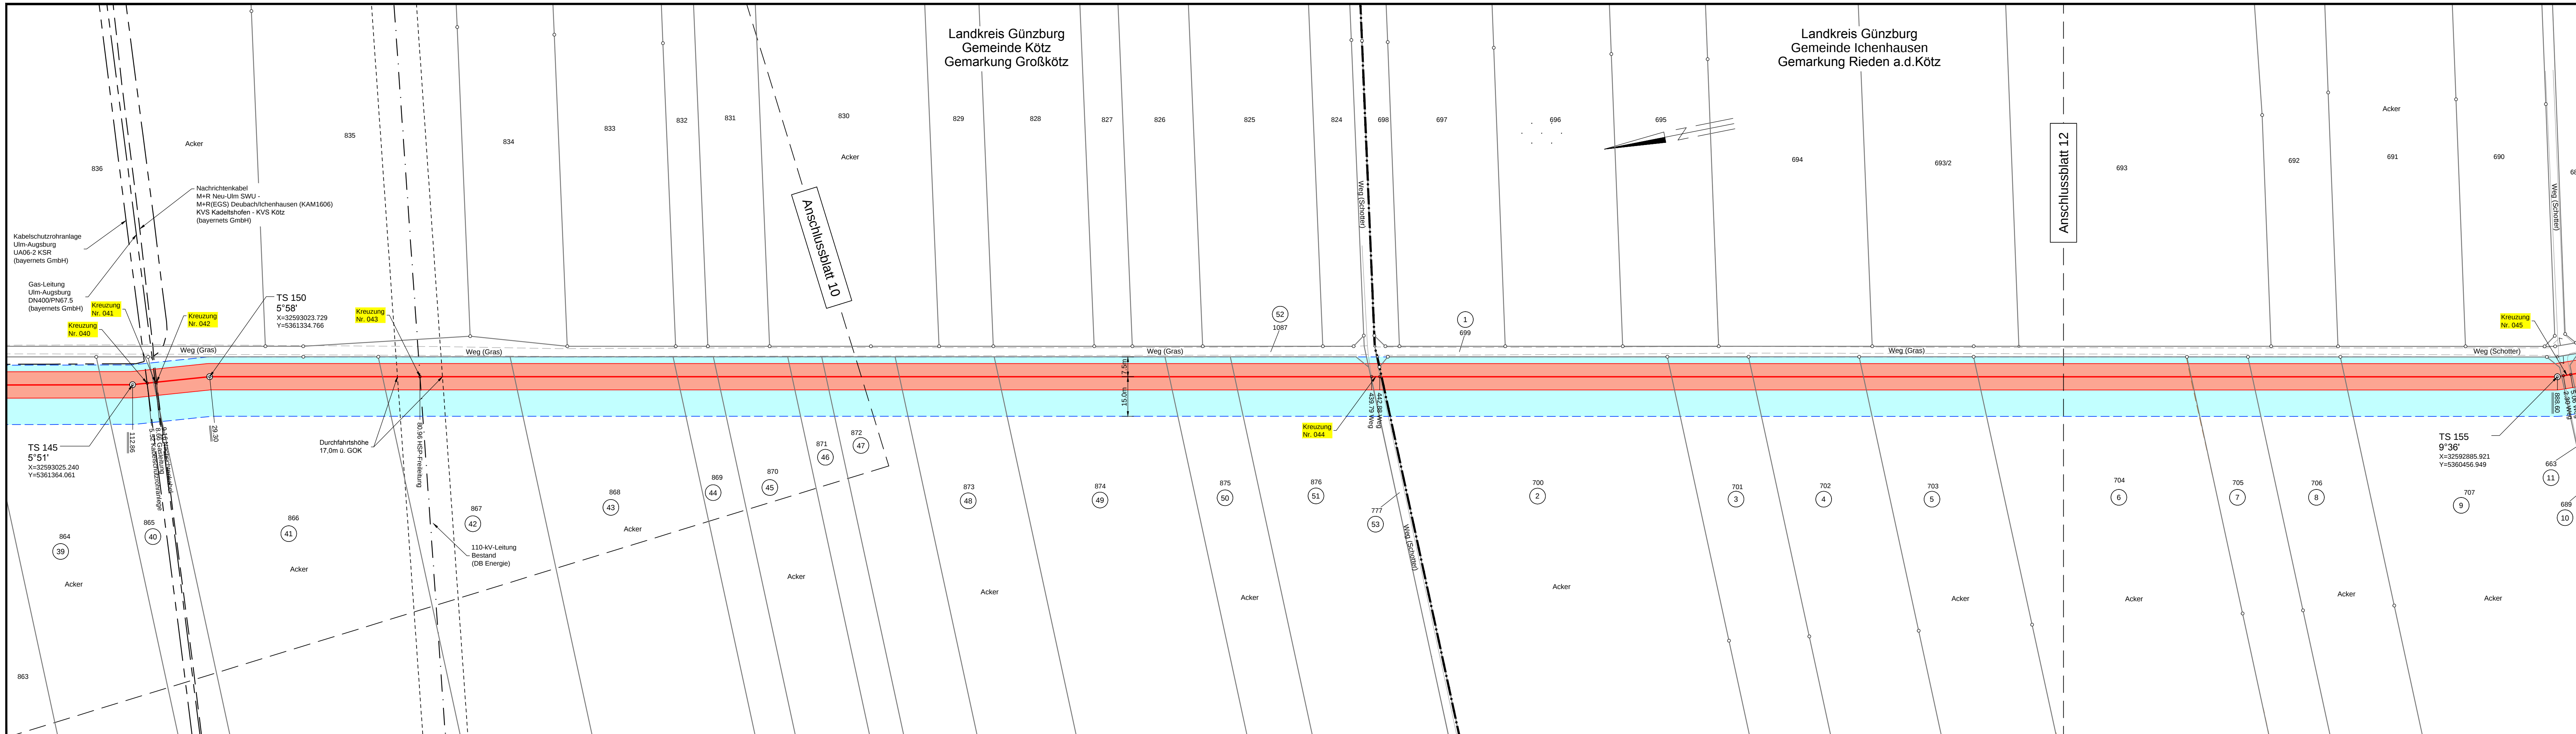

LAGEPLAN
Gasanschlussleitung GKL
(AL GKL)
Gasleitung DN 500
von TS 150 bis TS 155
Maßstab 1 : 1000

Legende:

	Schutzstreifen (2 x 5 m)
	Gasleitung (Planung)

Grenzen:

	Land
	Kreis
	Stadt/Gem.
	Gemarkung
	Flurstück
	Flurbereinigung

Grundstücks- und Flurstücksnummern:

1	Grundstücks- ordnungsnummer
369	Flurstücksnummer
Kreuzung Nr. 005	Kreuzungsnummer

Quellvermerk: Geobasisdaten: Bayrische Vermessungsverwaltung

Planfeststellungsunterlage

Aufgestellt
Ulm, 10.04.2018

i.V. i.V.

Firma Ing. und Planungsbüro Lange Technische Planung	Maßstab: 1 : 1000	Einheit: Meter
	Datum Bearb. 19.03.2018 Gepr. 20.03.2018 Zustand -	Name S. Roloff G. Wisniewski -
Zust. Änderung Datum Name		Blatt: 11 von 12

Satzungsgemäß ausgelegt in der Zeit
vom bis

Zeit und Ort der Auslegung sind vor Auslegung ortsüblich bekannt
gemacht worden

Gemeinde:

Dienststempel/Unterschrift

Planfeststellungsbehörde