



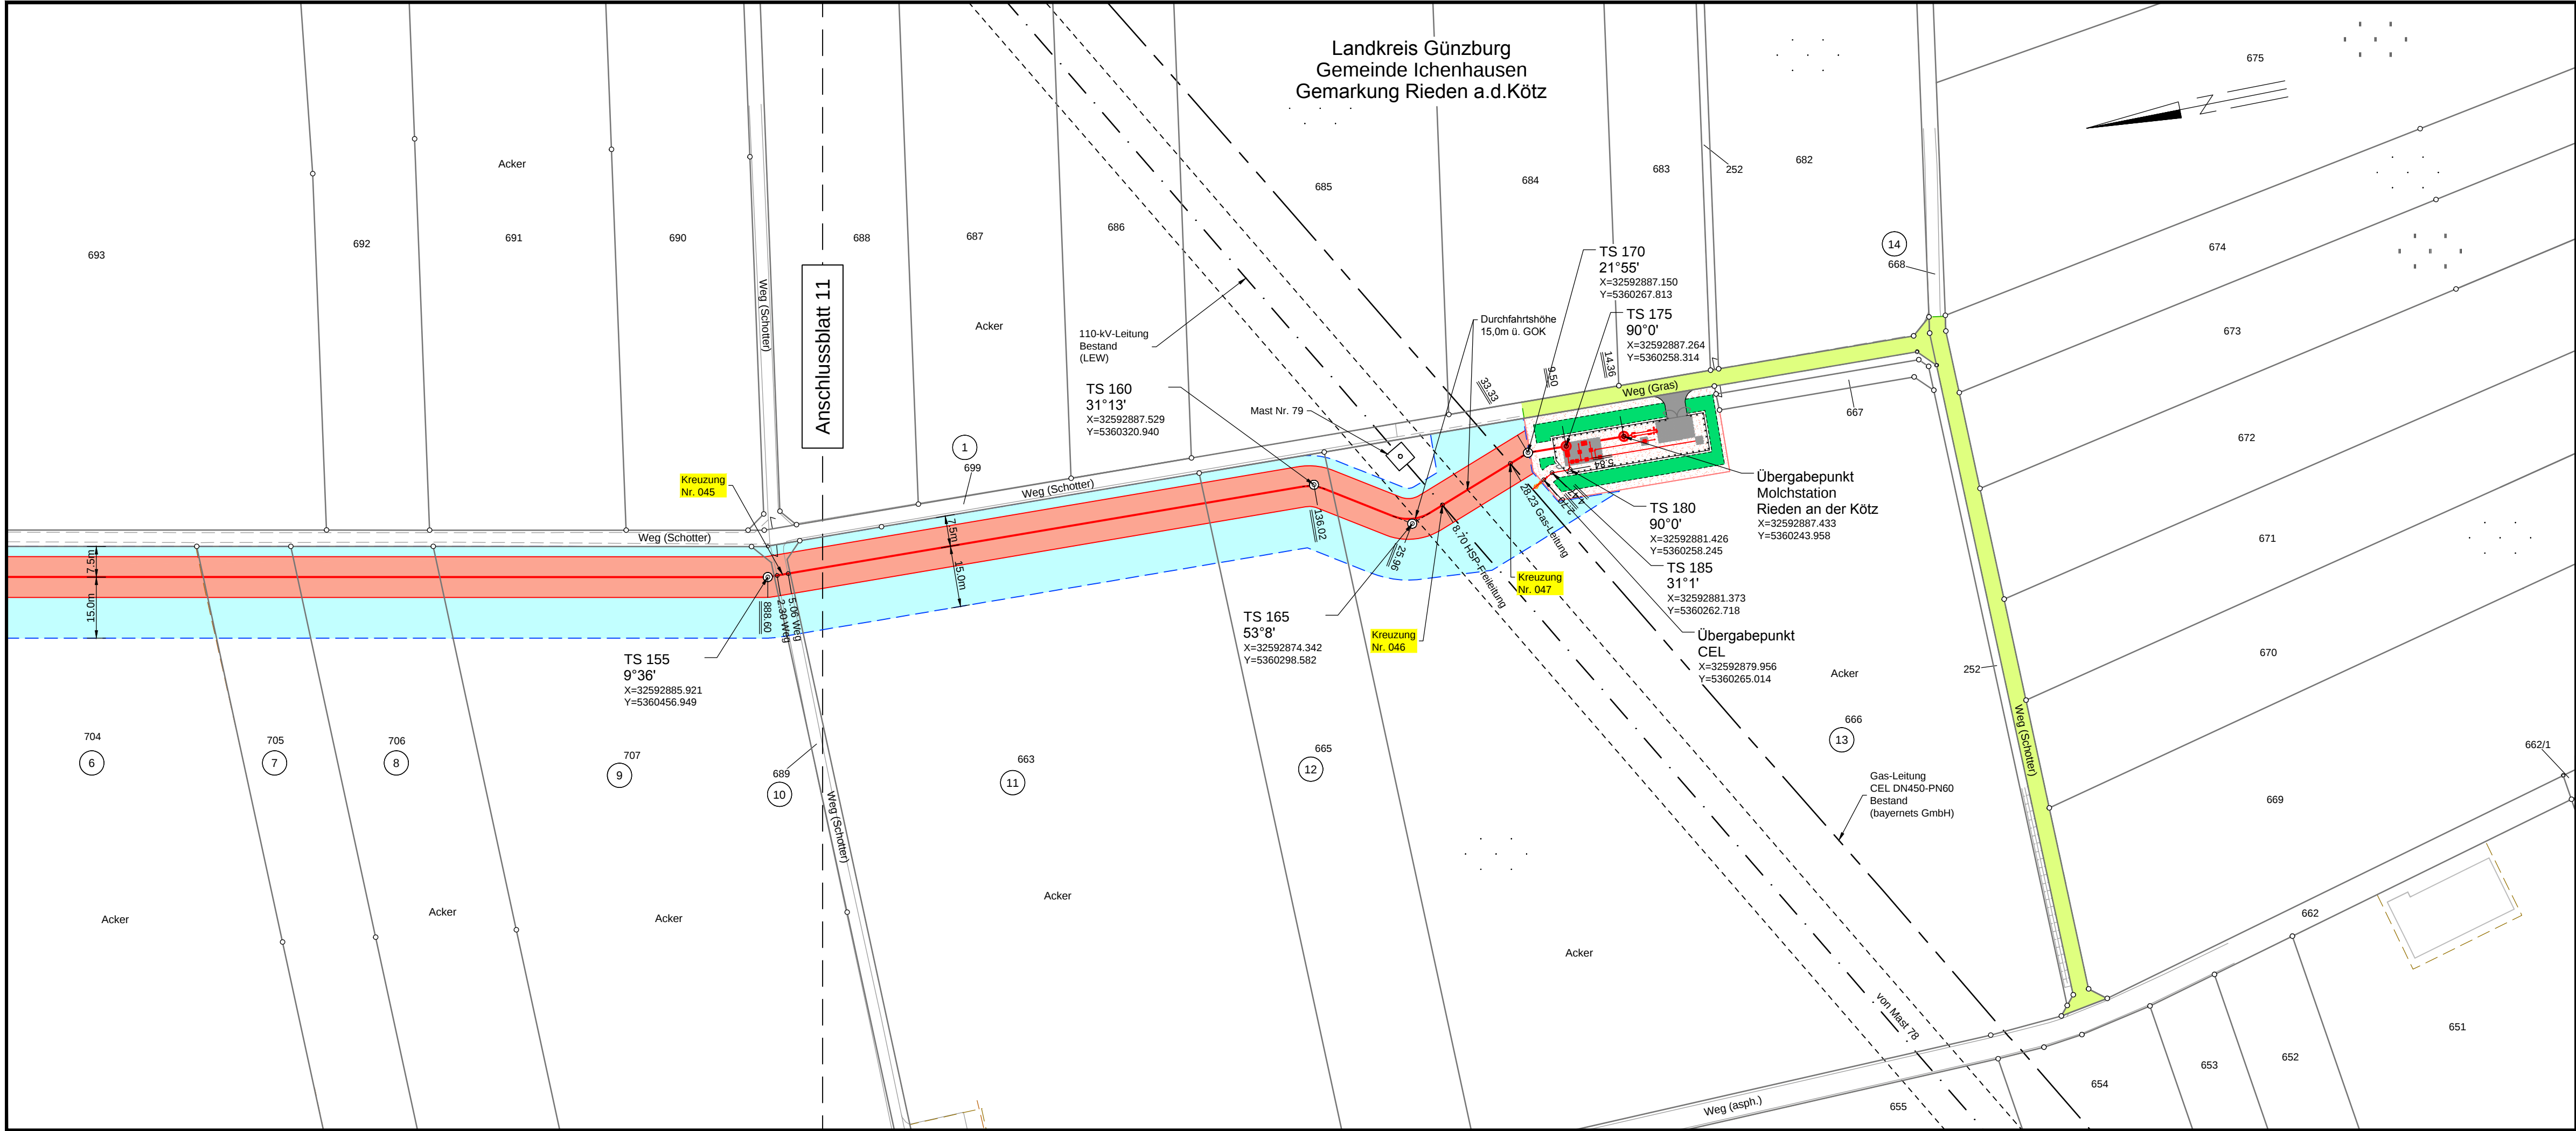


LAGEPLAN
Gasanschlussleitung GKL
(AL GKL)
Gasleitung DN 500
von TS 155 bis Übergabepunkt CEL
Maßstab 1 : 1000

Legende:

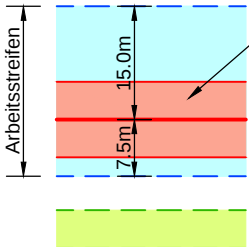

1 Grundstücks-
ordnungsnummer
369 Flurstücksnummer
Kreuzung
Nr. 005 Kreuzungsnummer

Grenzen:

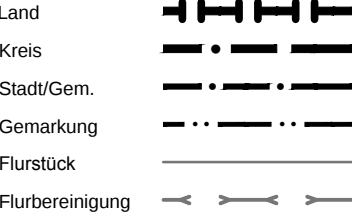

Quellvermerk: Geobasisdaten: Bayrische Vermessungsverwaltung

Planfeststellungsunterlage

Aufgestellt
Ulm, 10.04.2018
i.V. i.V.

Firma
Ing. und Planungsbüro Lange
Technische Planung

Maßstab:
1 : 1000
Einheit:
Meter

	Datum	Name
Bearb.	19.03.2018	S. Roloff
Gepr.	20.03.2018	G. Wisniewski
Zustand		-



Zust. Änderung Datum Name Blatt: 12 von 12

Satzungsgemäß ausgelegt in der Zeit
vom
bis
Zeit und Ort der Auslegung sind vor Auslegung ortsüblich bekannt
gemacht worden
Gemeinde:

Dienstsiegel/Unterschrift

Planfeststellungsbehörde