


Vermessungsamt Neustadt a.d.Aisch
Parkstraße 10
91413 Neustadt a.d.Aisch

Flurstück: 835
Gemarkung: Ulsenheim

Gemeinde: Markt Nordheim
Kreis: Neustadt an der Aisch-Bad Windsheim
Regierungsbezirk: Mittelfranken

Auszug aus dem
Liegenschaftskataster
Flurkarte 1 : 1000
zur Bauvorlage nach § 7 Abs. 1 BauVorIV
Erstellt am 03.06.2014

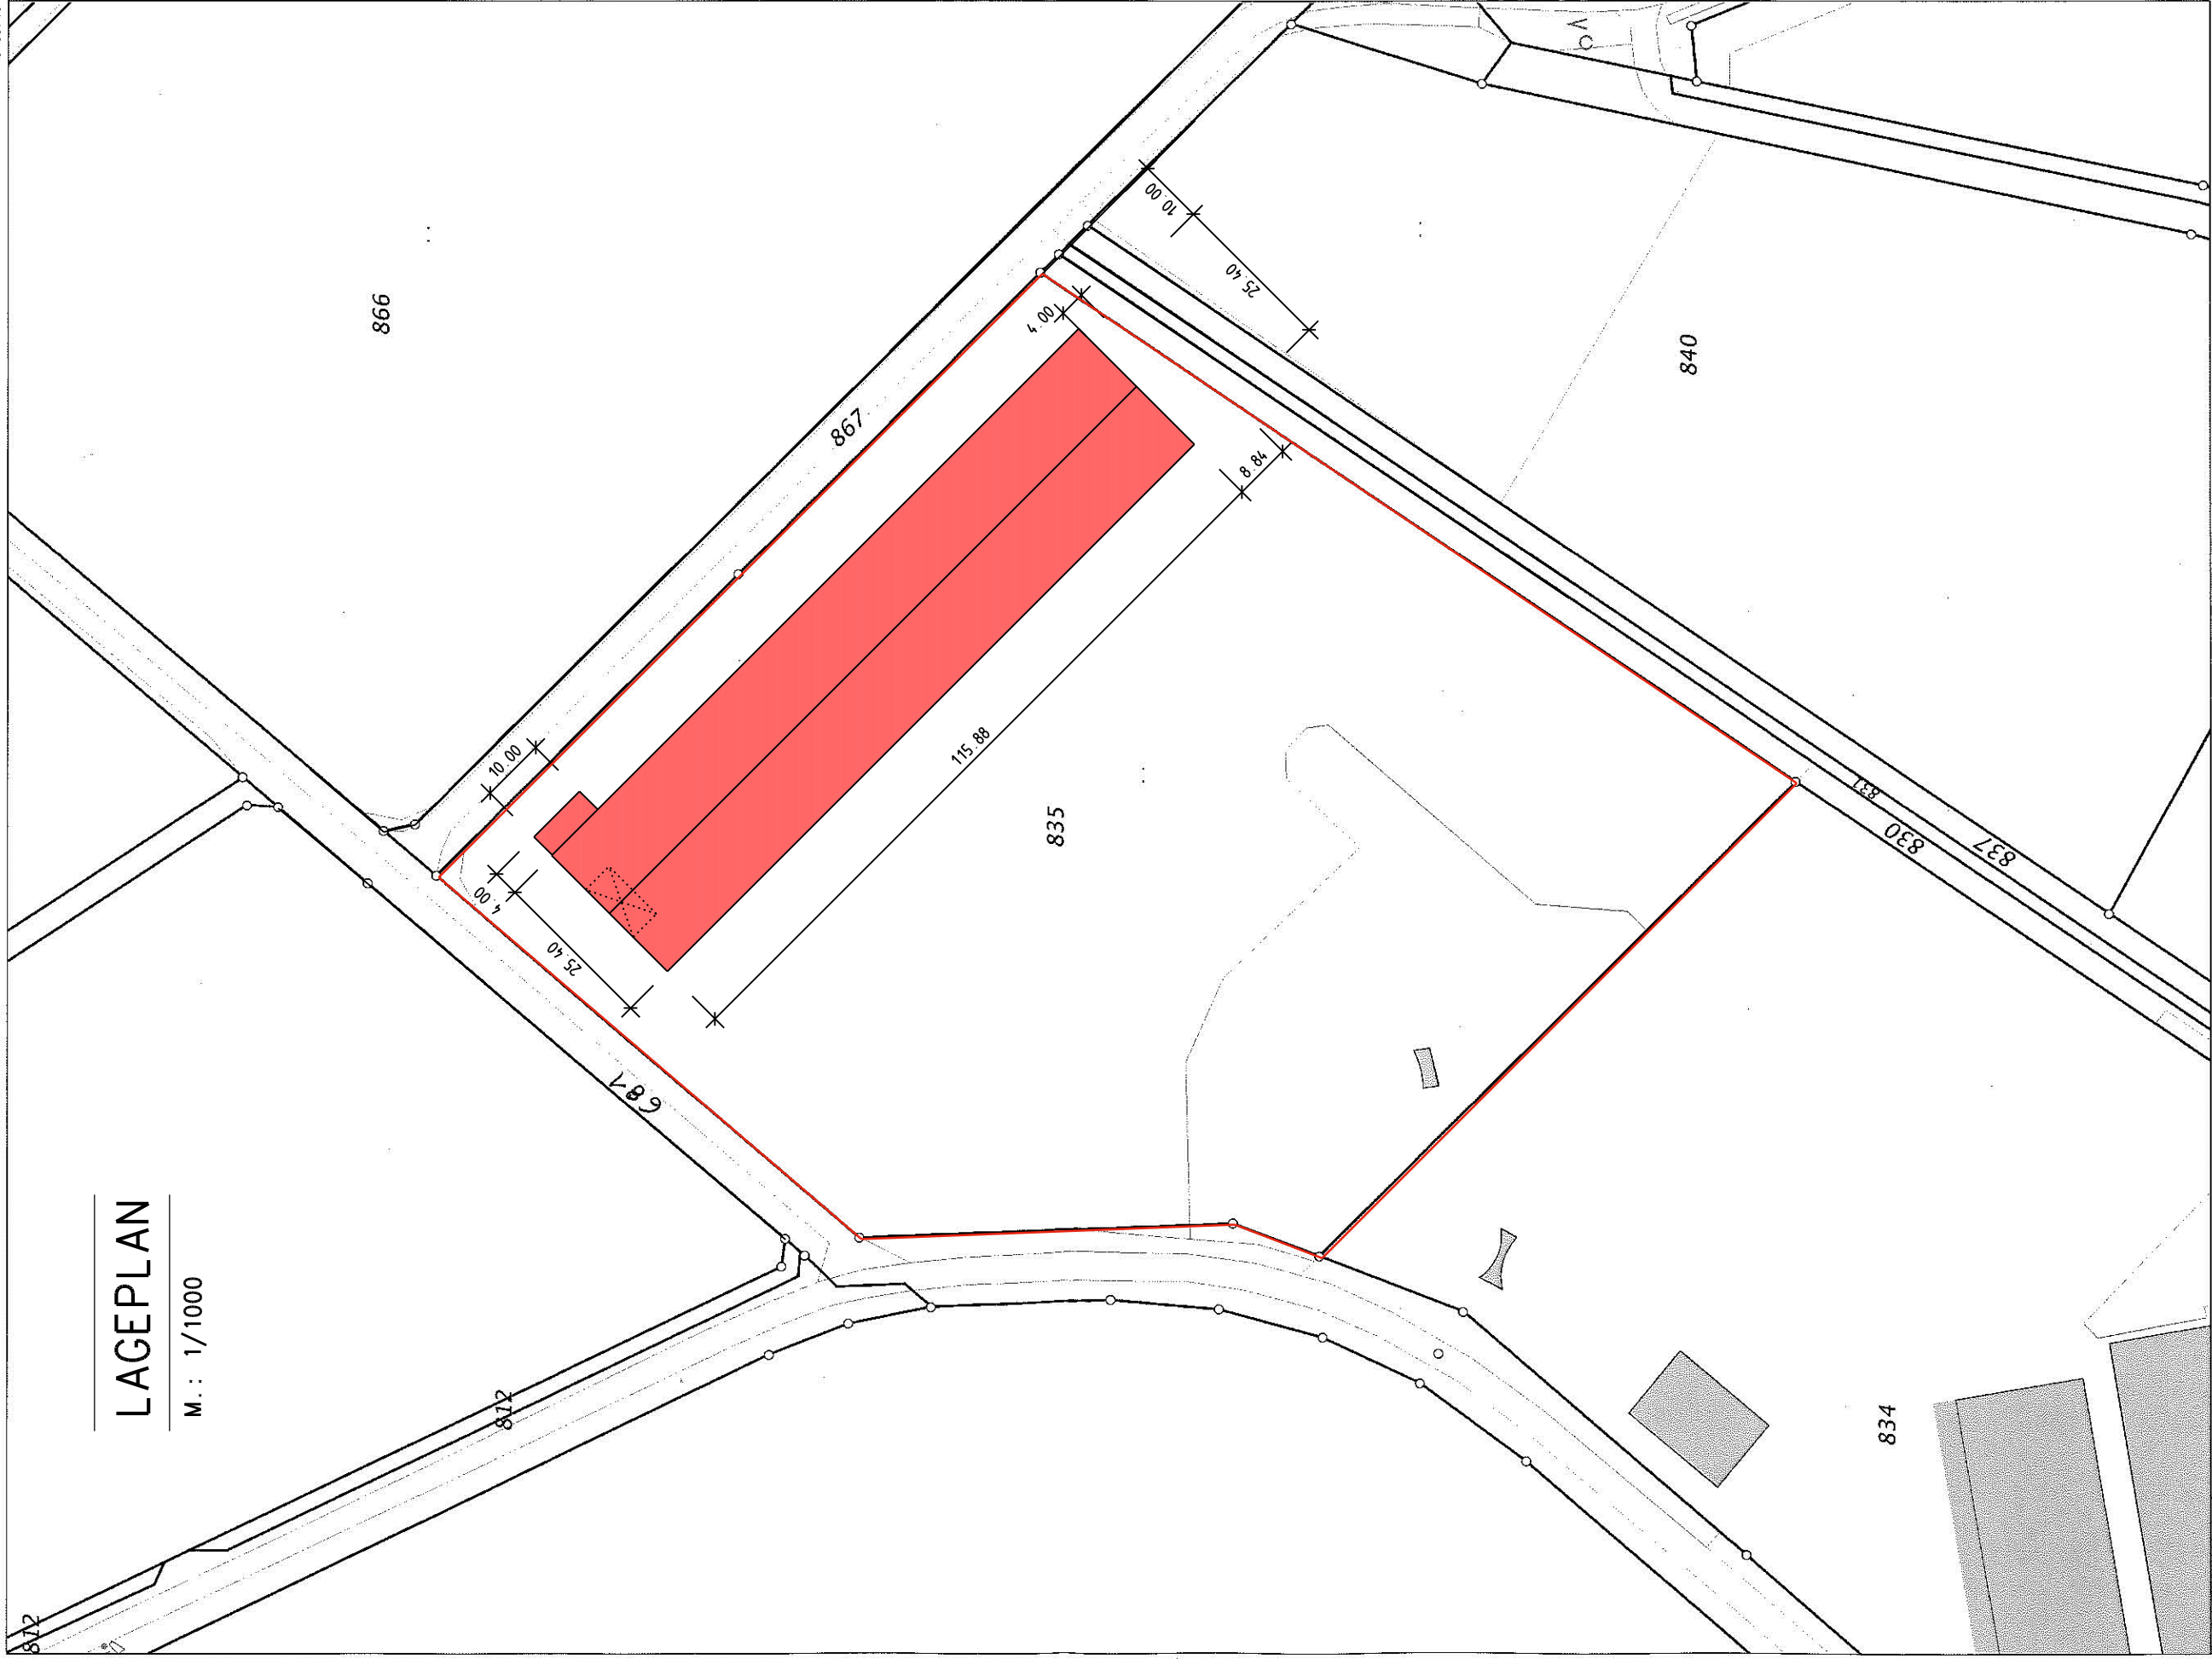

LAGEPLAN

M. : 1/1000

Vermessungsamt
Neustadt a.d. Aisch
Kaum
Stempel und Unterschrift der abgabenden Stelle

Maßstab 1:1000 0 10 20 30 Meter

Vervielfältigung nur in analoger Form für den eigenen Gebrauch.
Zur Maßentnahme nur bedingt geeignet.

Geschäftszeichen: mch

NEUBAU EINES HÄHNCHEN -
AUFZUCHTSTALLES

IN: Markt Nordheim
GEMARKUNG: Ulsenheim
FLUR NR.: 835
BAUHERR: Haag Ernst GbR
Ulsenheim 105a
91478 Markt Nordheim

PLANFERTIGER:
Ingenieurbüro
PAUSCH und PARTNER
Bühnenstraße 17a • 91054 Markt • 91074
Bahnhofstr. 45
91413 NEUSTADT AN DER AISCH
TEL: 09161 / 38 40
FAX: 09161 / 60 88 2

NACHBARN:

LAGEPLAN
Masstab= 1 : 1000
17. Juli 2014