

**Querschnitt  
Hauptwirtschaftsweg  
Geh- und Radweg**

0.75 4.00 0.75  
5.50

**Zeichenerklärung**

**Planung**

- Einschnittsböschung / Abtrag
- Mulde mit Fließrichtung
- Fahrbahn mit Achse
- Bankett
- Dammböschung / Auftrag
- Entwässerungsgraben mit Fließrichtung
- Straßenebenenflächen
- Wirtschaftsweg, bit. bef.
- Rückbau
- Neigungsbrechpunkt mit Angabe von Ausrundungshalbmesser, Neigung und Abstand
- Gradientenhochpunkt
- Gradiententiefpunkt
- Brücke mit Widerlager

**Versorgungseinrichtungen**

vorhanden	geplant	
		Trinkwasserleitung
		Fernmeldeleitung
		Schmutzwasserleitung
		E-Leitung

**Verwaltung**


- Gemarkungsgrenze
- Flurstücksgrenze

**Schutzgebiete**

- FFH-Gebiet
- Vogelschutzgebiet
- Landschaftsschutzgebiet
- geschütztes Biotop
- Bodendenkmal
- Deponie
- Überschwemmungsgebiet
- Mischgebiet
- Gewerbegebiet

**Regelungsverzeichnis**

12 Nr. im Regelungsverzeichnis

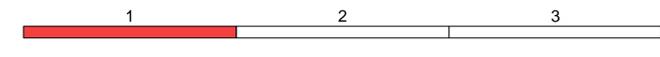

**SWECO**

Steinerne Furt 67  
86167 Augsburg  
Telefon +49 821 48078-0  
Telefax +49 821 48078-20

Zertifiziert durch die TÜV Rheinland Cert GmbH (www.tuv.com, ID 9108622071) nach ISO 9001:2015, ISO 14001:2015, OHSAS 18001:2007

bearbeitet:	27.03.2020	PHA
gezeichnet:	27.03.2020	WID
geprüft:		
Projekt:	0730-18-006	
Pfad:	R:\Staatliches Bauamt Krumbach\0730-18-006\0730-18-006\0730-18-006.kod	

Staatliches Bauamt Krumbach

Nattenhauser Straße 16  
86381 Krumbach

Tel.: 08282/9908-0, Fax: 08282/9908-200, E-Mail: poststelle@stbakru.bayern.de

bearbeitet:		
gezeichnet:		
geprüft:		
PSP Nr.:		
Projekt:		

Nr.	Art der Änderung	Datum	Zeichen

## FESTSTELLUNGSENTWURF

Straßenbauverwaltung Freistaat Bayern

Staatliches Bauamt Krumbach

Straße / Abschn.-Nr. / Station: B16 / 1380 / 0,675 - 2,375

PROJIS-Nr.:

Unterlage / Blatt-Nr.: 5 / 1  
Lageplan  
Teil 1, Verlängerung  
Hauptwirtschaftsweg  
Maßstab: 1 : 1000

**B 16 Günzburg - Donauwörth**

Dreistreifiger Ausbau Peterswörth

Bau-km 0+000 bis Bau-km 1+700

aufgestellt:  
Staatliches Bauamt Krumbach

*W. Weirather*  
Weirather, Ltd. Baudirektor  
Krumbach, den 21.12.2020

Höhenbezugssystem: DE\_DHM12\_NDH