


A29
WE/Wadiff/WA100 -17

A30
T1-21

A31
T1-21

A32
WA160 -23

A33
WA160 -27

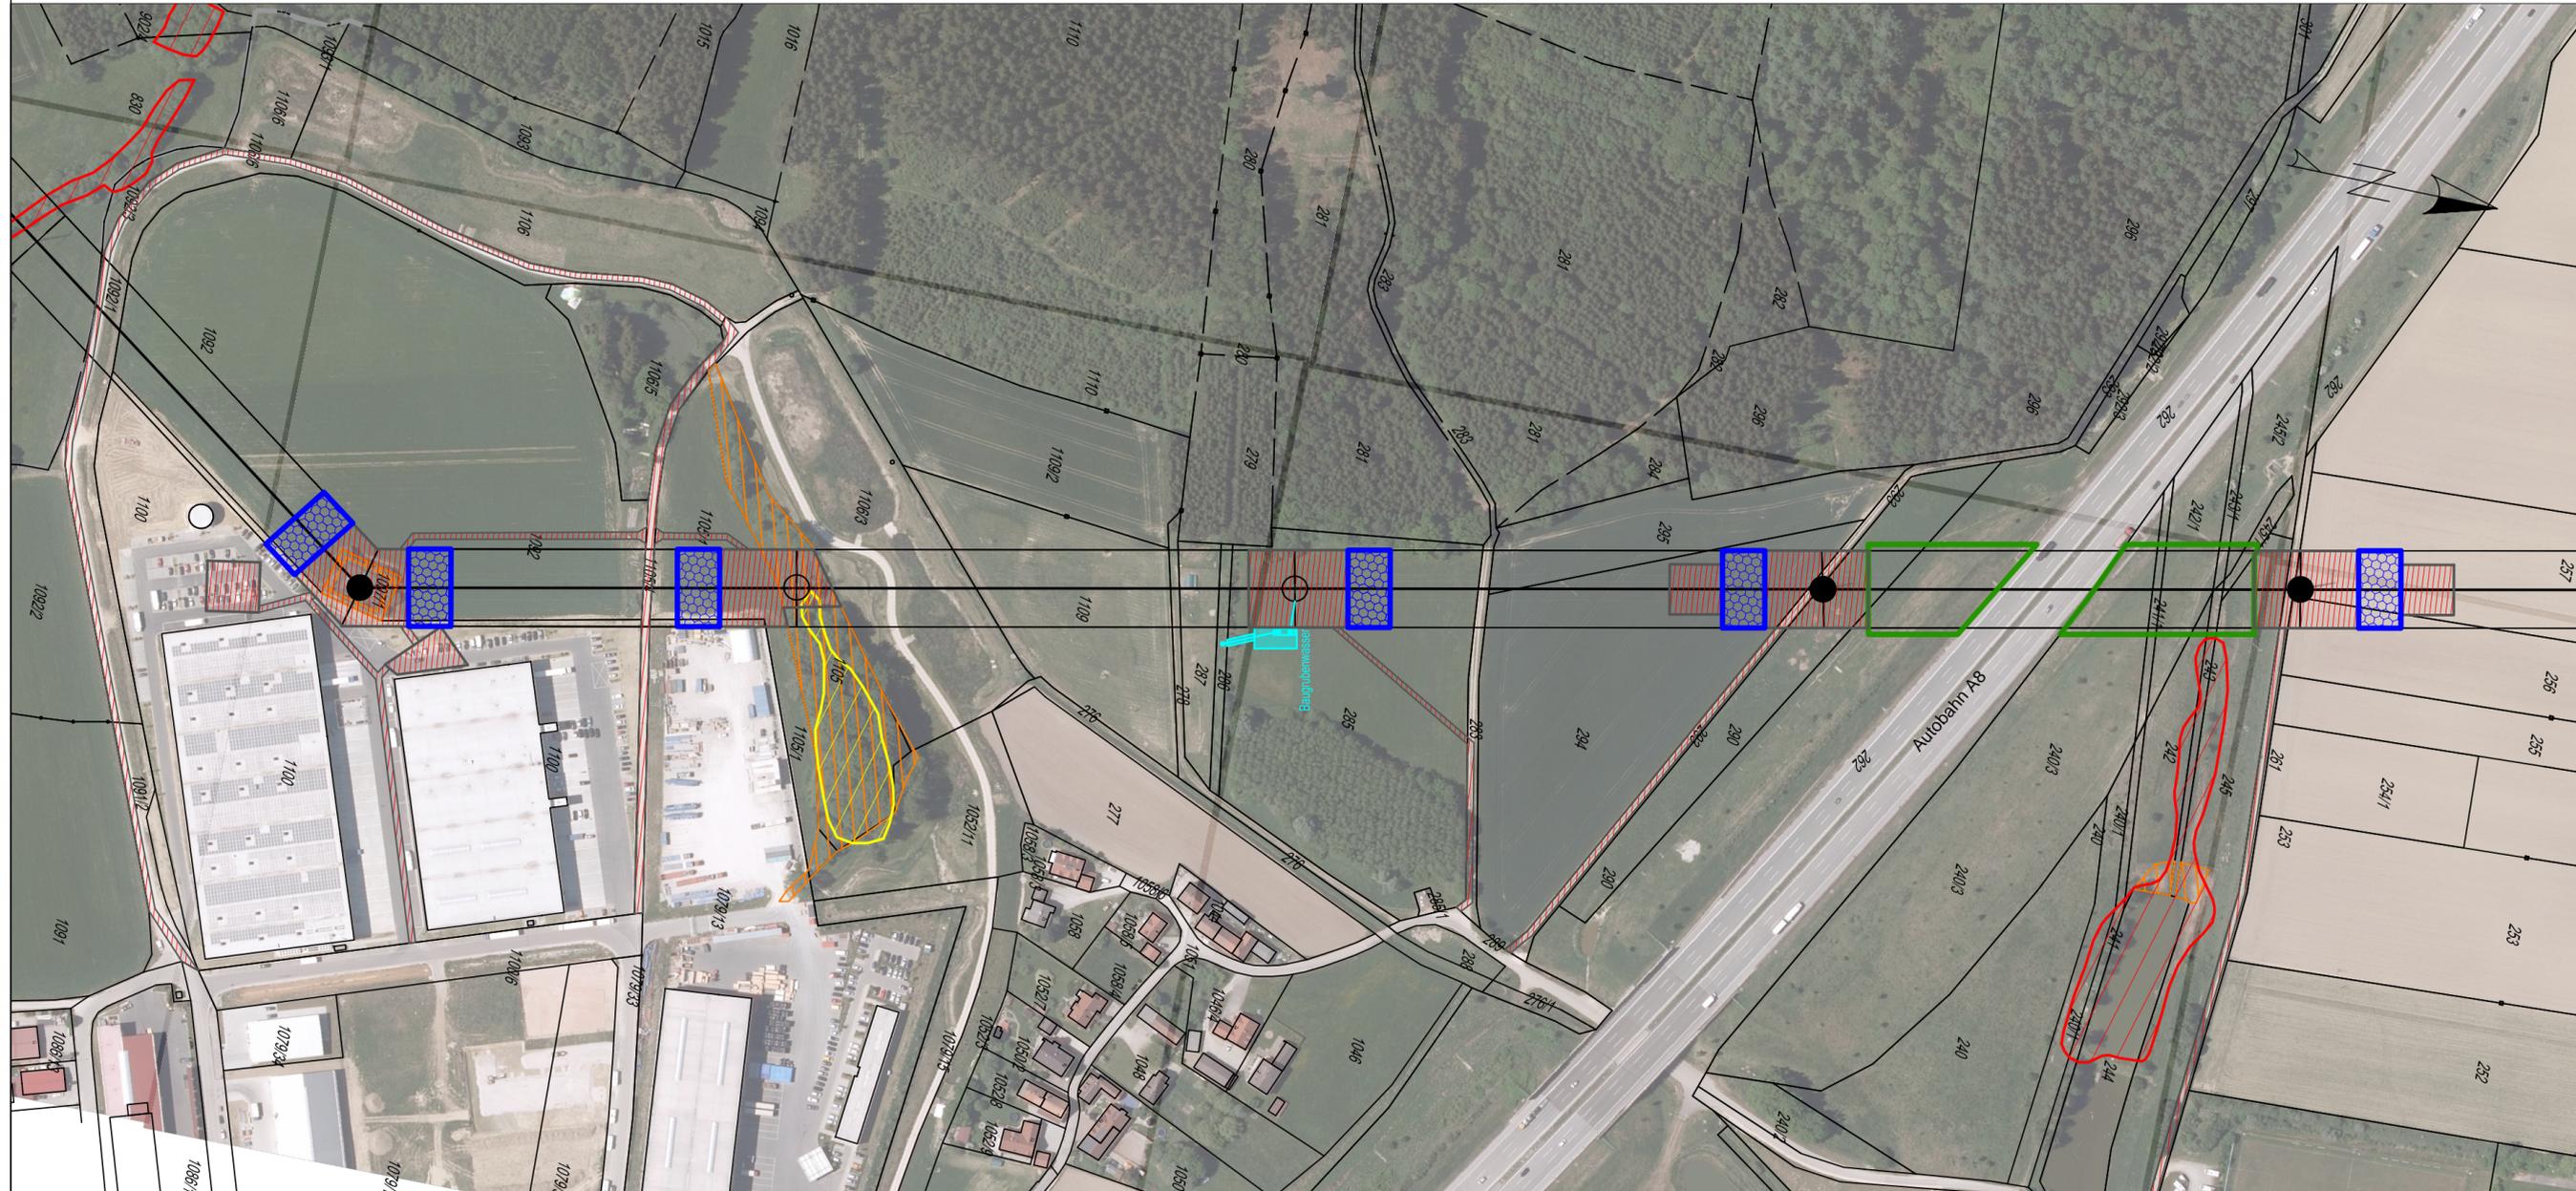

110-kV-Leitung Maisach - Aichach Ltg. Nr. J84


LH-06-J84

Lageplan

Mast-Nr. A29 - A33

Legende

- A32 Mastnummer
 - WA160 -23 Masttyp
 - Winkelmast (ohne Maßstab)
 - Tragmast (ohne Maßstab)
- Schutzgebiete:**
- Landschaftsschutzgebiet
 - kartierte geschützte Biotope
 - nach Art.23 BayNatSchG geschützte Biotope (nach BayLfU 2019)
 - nach Art.16 BayNatSchG schutzwürdige Biotope (nach BayLfU 2019)
- Grenzen:**
- Gemeinde
 - - - Gemarkung

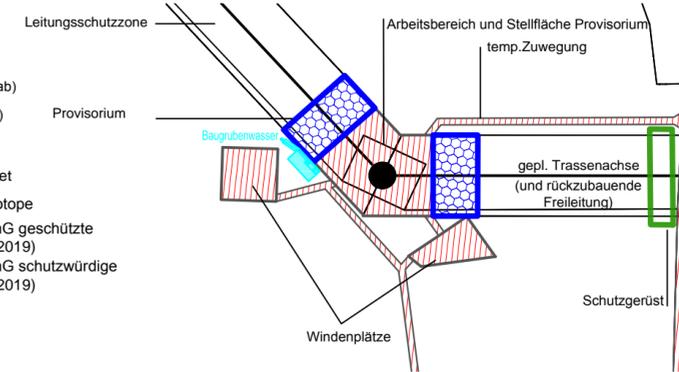

Nr.	Änderung / Ergänzung	Datum	Name / Stelle
5			
4			
3			
2			
1			

Auftragnehmer Planungsbüro Laukhuf K.-Schumacher-Stralle 27 30159 Hannover Tel.: 0511/39 48-601 Fax: 0511/ 39 48-607 info@laukhuf-planungsbuero.de	Verwendung und Planart	
	Planfeststellungsunterlage	
	Datum:	

Bauherr bayernwerk	Im Namen und für Rechnung des Bauherren	
	Bayernwerk Netz GmbH Lilienthalstraße 7 93049 Regensburg	
	Datum:	Unterschrift:

	Datum	Name
bearb.	07.01.2020	DS
gez.	07.01.2020	MB
gepr.	07.01.2020	TO

Gemeinde Sulzemoos
Gemarkung Sulzemoos

Landkreis Dachau

Gemeinde Sulzemoos
Gemarkung Sulzemoos

Maßstab:
1:2500
Format:
694 x 297 mm

Bauvorhaben:
**110-kV-Leitung
Maisach - Aichach Ltg. Nr. J84
Ltg. Nr. LH-06-J84**

Höhensystem
Spannungsebene:
110 kV