


A42 WA160-23 A43 T1-23 A44 T1-23 A45 T1-21 A46 T1-23 A47 T1-25 A48 T1-25 A49 T1-19 A50 T1-21 A51 WA160-19

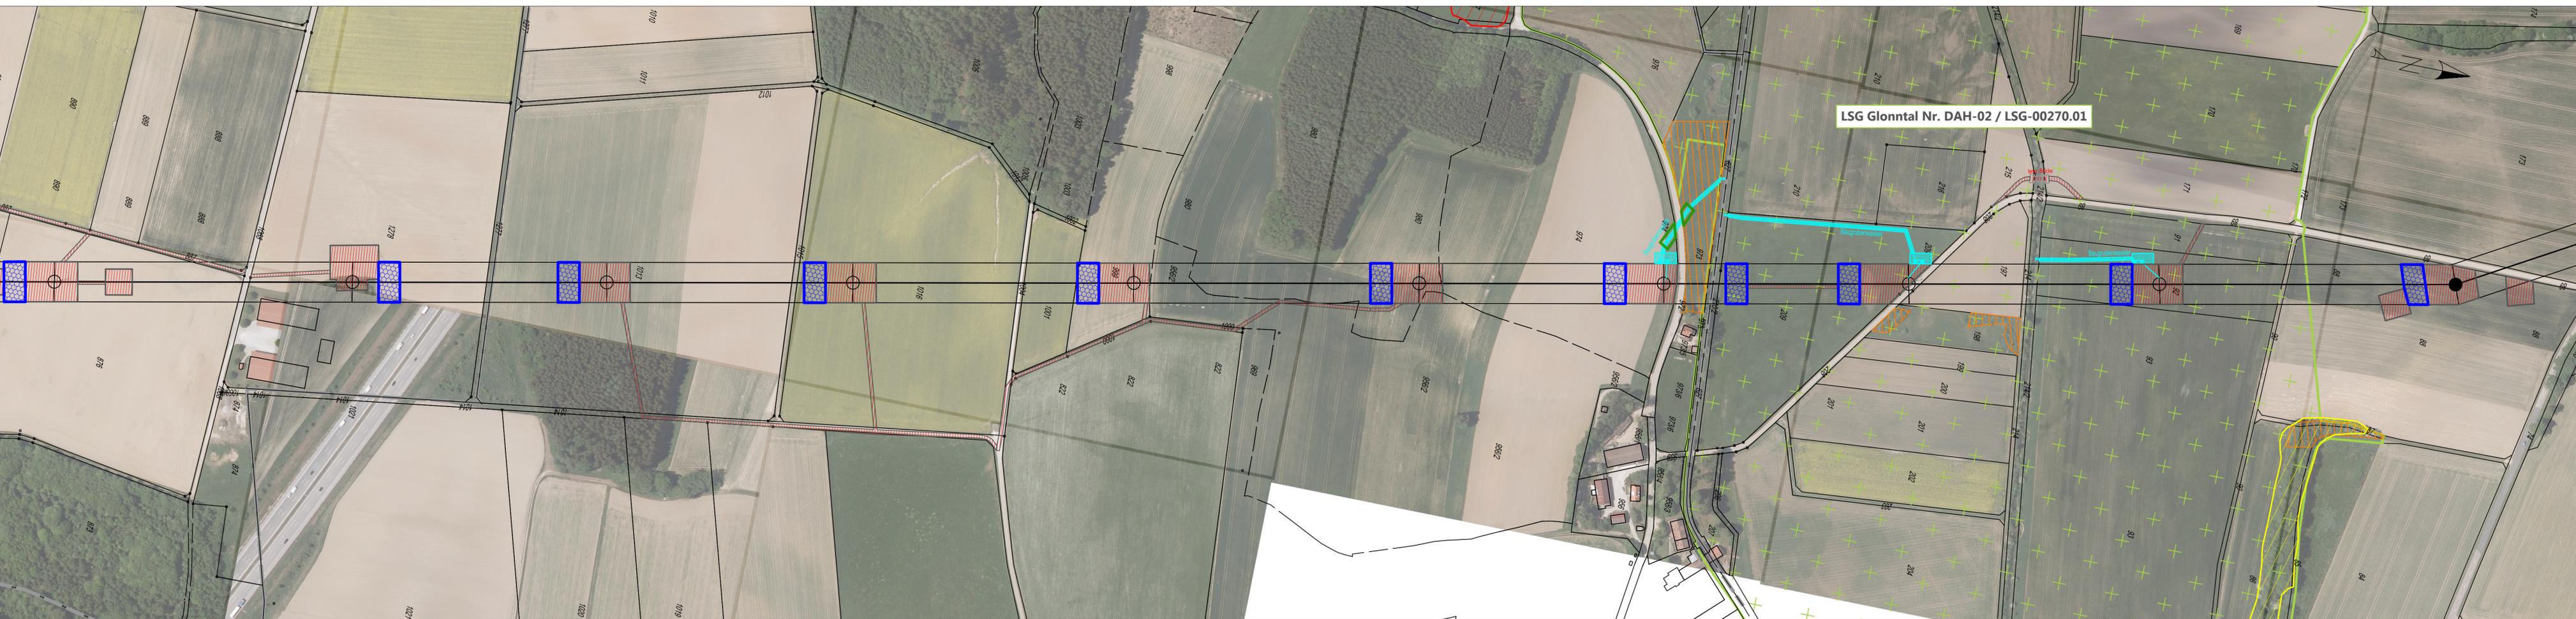

110-kV-Leitung Maisach - Aichach Ltg. Nr. J84

LH-06-J84
Lageplan
Mast-Nr. A42 - A51

Legende

- A32 Mastnummer
- WA160-23 Masttyp
- Winkelmast (ohne Maßstab)
- Tragmast (ohne Maßstab)

Schutzgebiete:

- Landschaftsschutzgebiet
- kartierte geschützte Biotope
- nach Art. 23 BayNatSchG geschützte Biotope (nach Bay/LU 2019)
- nach Art. 16 BayNatSchG schutzwürdige Biotope (nach Bay/LU 2019)

Grenzen:

- Gemeinde
- Gemarkung

Planansicht:

- Leitungsschutzzone
- Provisorium
- Arbeitsbereich und Stellfläche Provisorium
- temp. Zuwegung
- gepl. Trassenachse (und rückzubauende Freileitung)
- Windenplätze
- Schutzgerüst

Nr.	Änderung / Ergänzung	Datum	Name / Stelle
5			
4			
3			
2			
1			

Verwendung und Planart	
Planfeststellungsunterlage	
bearb.	07.01.2020 DS
gez.	07.01.2020 MB
gepr.	07.01.2020 TO

Im Namen und für Rechnung des Bauherren	
Bayerwerk Netz GmbH Lilienthalstraße 7 93049 Regensburg	
Datum:	Unterschrift:
	LA LV

Gemeinde Sulzemoos
Gemarkung Wiedenzhausen

Gemeinde Erdweg
Gemarkung Welshofen

Landkreis Dachau

Gemeinde Odelzhausen
Gemarkung Sittenbach

Maßstab: 1:2500	Bauvorhaben: 110-kV-Leitung Maisach - Aichach Ltg. Nr. J84 Ltg. Nr. LH-06-J84	Höhensystem: Spannungsebene: 110 kV
Format: 1171 x 297 mm		