


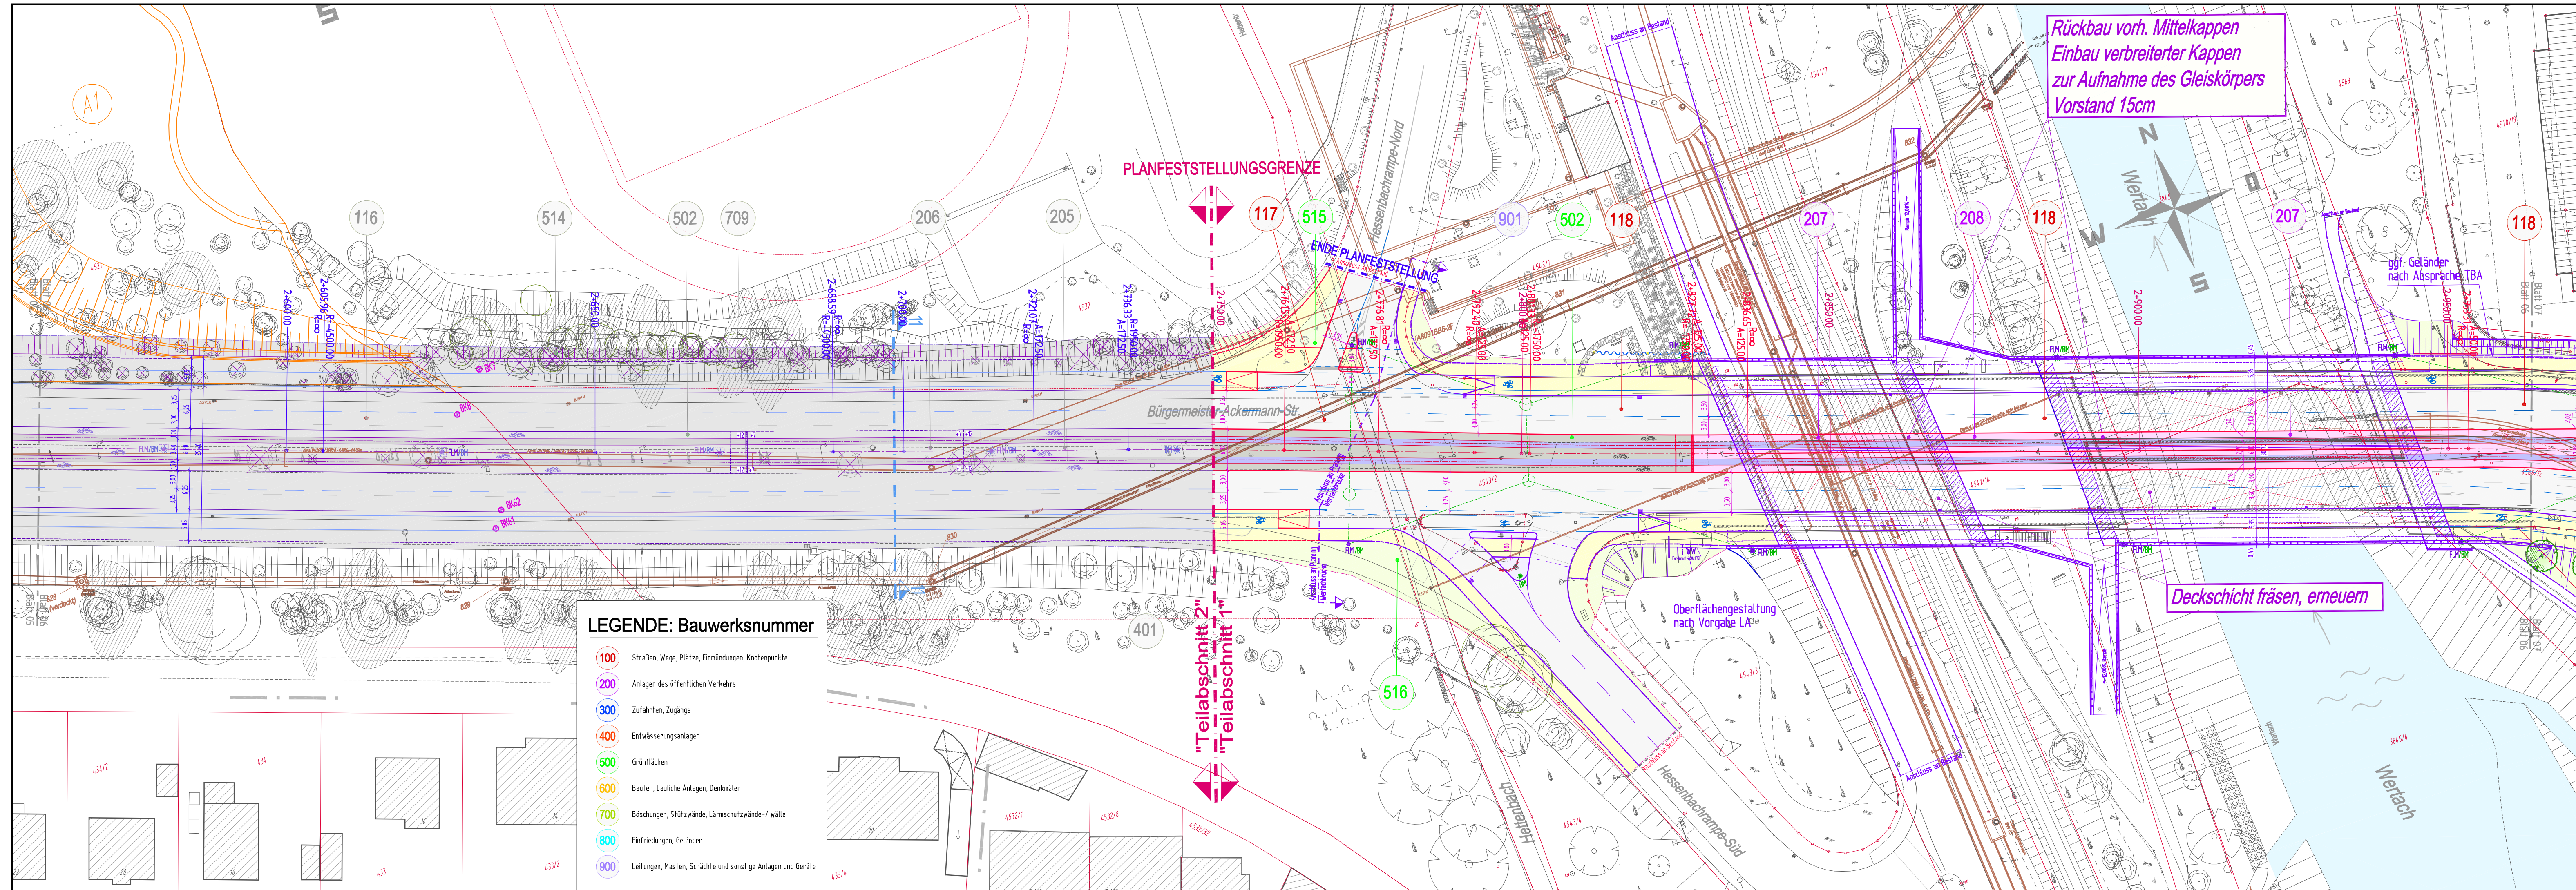

LEGENDE: Bauwerksnummer

- 100 Straßen, Wege, Plätze, Einmündungen, Knotenpunkte
- 200 Anlagen des öffentlichen Verkehrs
- 300 Zufahrten, Zugänge
- 400 Entwässerungsanlagen
- 500 Grünflächen
- 600 Bauten, bauliche Anlagen, Denkmäler
- 700 Böschungen, Stützwände, Lärmschutzwände/-wälle
- 800 Einfriedungen, Geländer
- 900 Leitungen, Masten, Schächte und sonstige Anlagen und Geräte

LEGENDE: Bestand


- Regenwasserkanal
- Mischwasserkanal
- Schieber Wasser und Gas
- Unterflurhydrant
- Straßensinkkasten
- E-Schächte / E-Schrank
- Verkehrsschilder, Hinweistafel
- Straßenlampe, Abspannmast
- Laubbaum
- Hecke / Grünfläche
- Zaun / Mauer

LEGENDE: Planung

- Fahrbahn Asphalt
- Gehweg Asphalt
- Gehweg Platten
- Gehweg Brücke (Kappenbeton)
- Grünfläche
- Pflasterfläche (Kleinstempflaster)
- Gleise
- Gleiskörper - Asphaltfläche
- Überweg Gleise
- Gleiskörper - Schottergleis
- Haltestelle - Münchner Gehwegplatten
- Haltestelle SEV (Schienensatzverkehr)
- Verkehrsberuhigter Bereich
- Parkfläche
- Parkfläche / Rasengitter
- Grünbrücke
- Wasser
- Fläche Sebastian - Buchegger - Platz
- Gleisübergangs konstruktion R60 / Vignotschiene mit Entwässerungsrinne
- Baum neu
- Fahrbahnrand / bzw. Absenkung
- Straßenmarkierung
- Fahrleitungsmast
- Kombimast FLM + LSA + Bel
- Lichtsignalanlage
- Kombimast LSA + Bel + WW
- Beleuchtungsmast
- Wegweiser
- Bohrprofile
- Sickerschacht

Genehmigungsvermerk:

PLANFESTSTELLUNG vom 18.12.2020

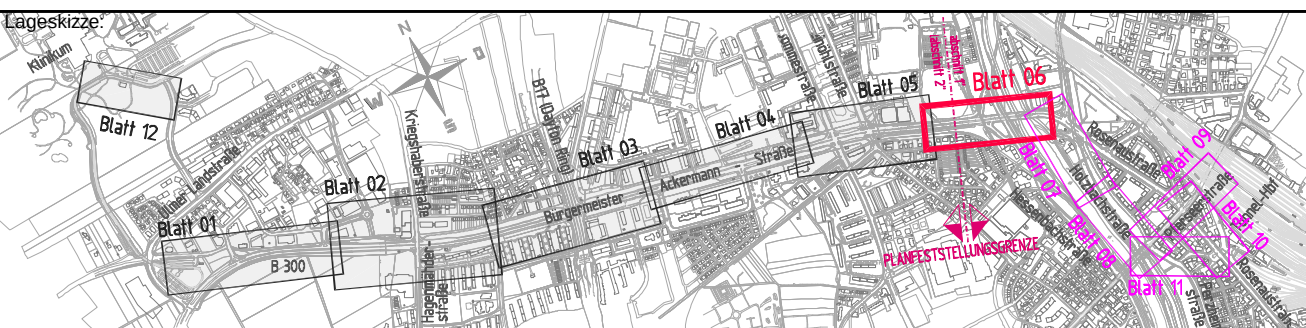

Planverfasser: ARNOLD BERATUNGS INGENIEURE UND ARCHITECTEN Schwanenstraße 6 - 86050 Augsburg T +49 (0) 821 3449-99 - F +49 (0) 821 3449-99 E augsb@arnold-consult.de		Anlage: 03.06
Augsburg, Ort, Datum, Unterschrift	Augsburg, Ort, Datum, Unterschrift	Augsburg, Ort, Datum, Unterschrift
Bauherr: SWA Verkehrs GmbH Hoher Weg 1 86152 Augsburg	SWA Projektgesellschaft mbH Hoher Weg 1 86152 Augsburg	SWA Projektgesellschaft mbH Hoher Weg 1 86152 Augsburg
Augsburg, Ort, Datum, Unterschrift	Augsburg, Ort, Datum, Unterschrift	Augsburg, Ort, Datum, Unterschrift
Maßstab: 1:500	Planbezeichnung: Lageplan Blatt 06 Bgm.-Ackermann-Straße / Wertachbrücke	Plan-Nr.: L5_4_VA_LP_03.06 - Genehmigungsplanung
Projekt: Mobilitätsdrehscheibe Augsburg Linie 5 vom Hauptbahnhof zum Universitätsklinikum	Blatt-Nr.: 1135 x 297	Gewerk: Verkehrsanlagen
		Höhen- und Koordinatensystem: Gauss-Krüger, Höhen über NN