


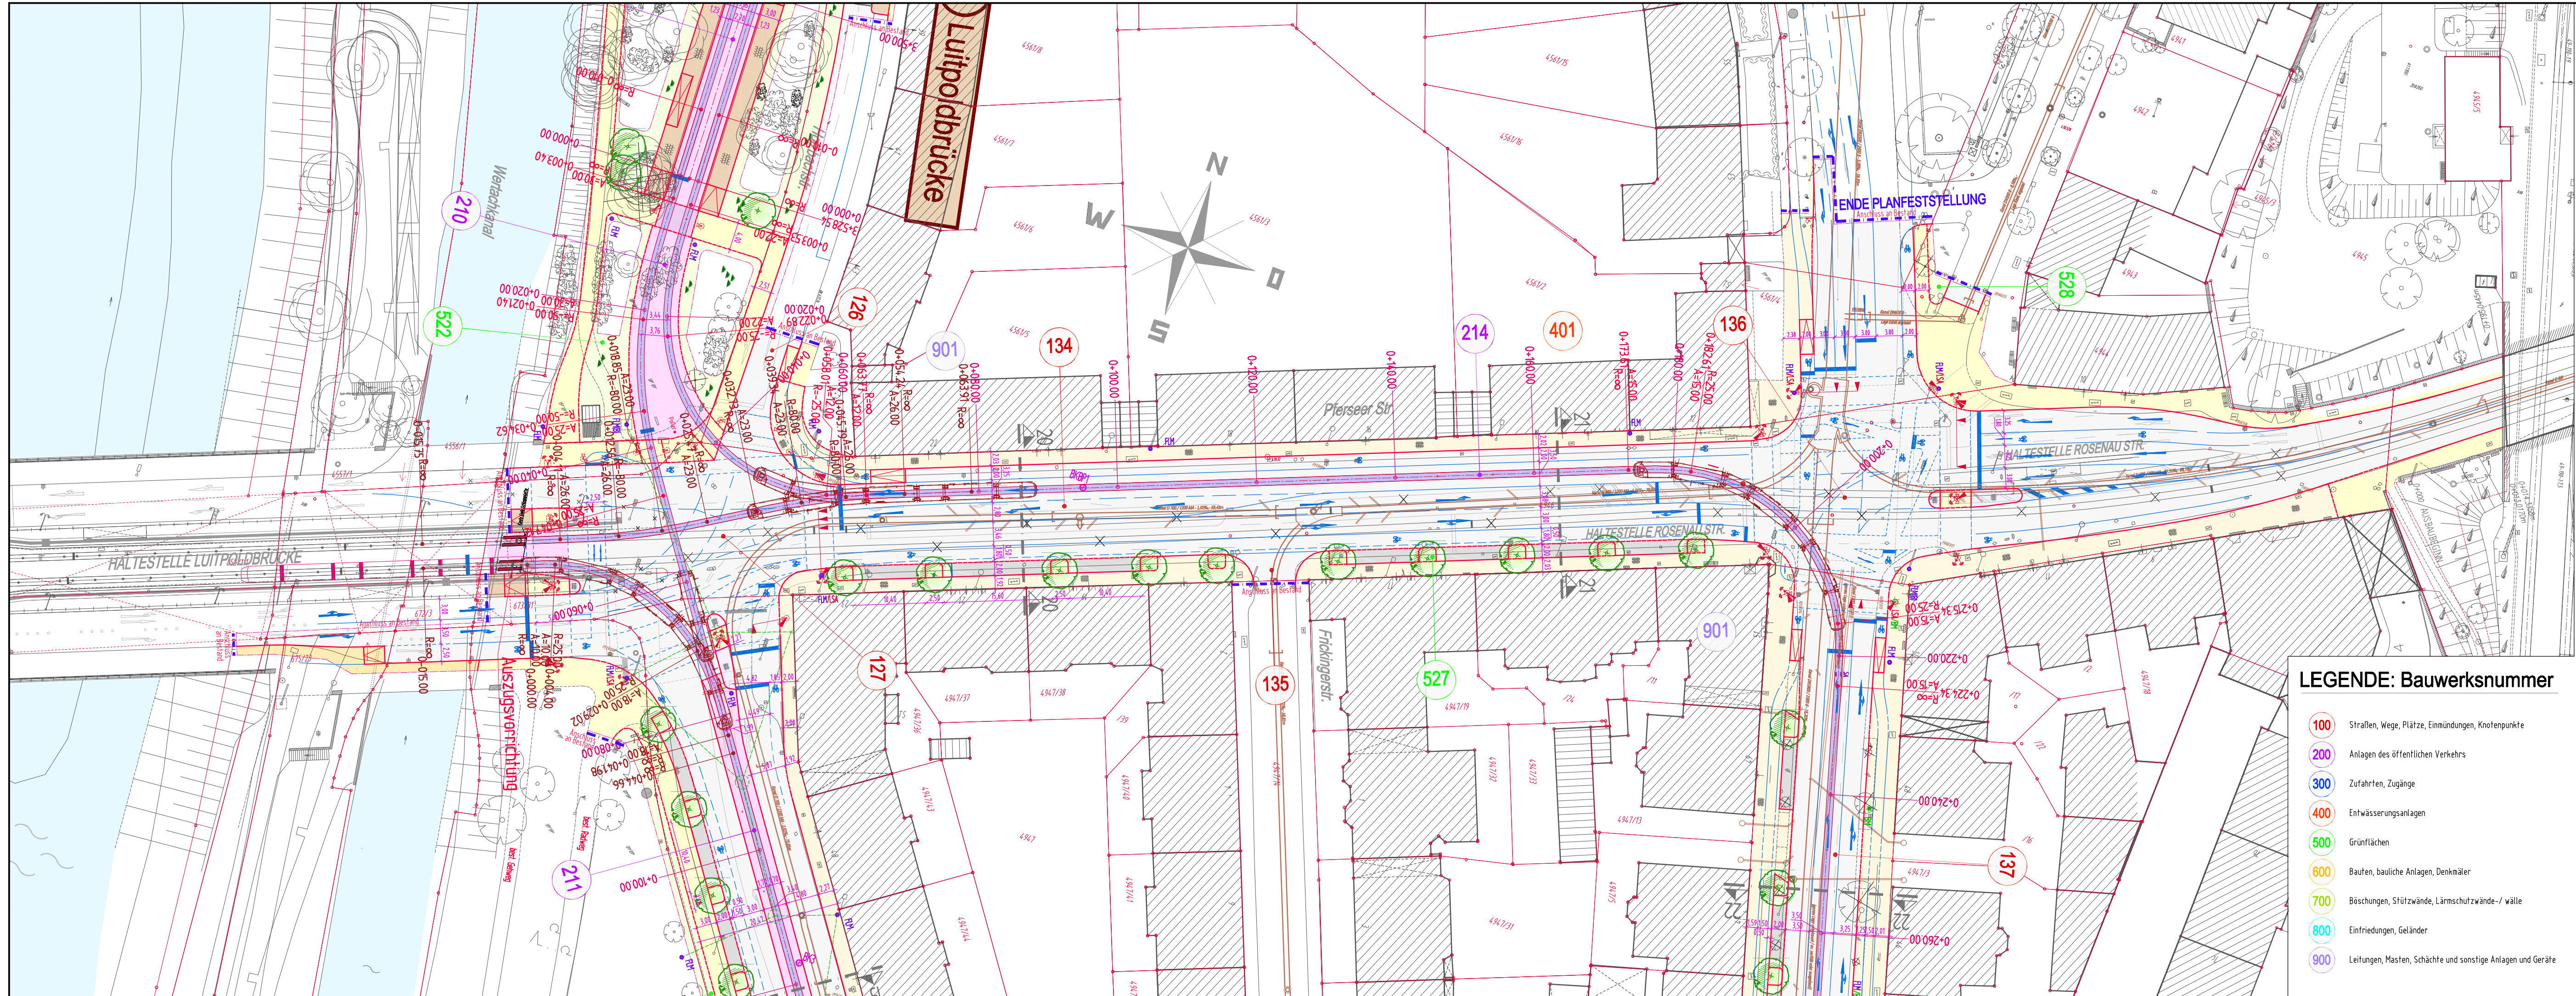

LEGENDE: Bestand

- Regenwasserkanal
- Mischwasserkanal
- Schieber Wasser und Gas
- Unterflurhydrant
- Straßensinkkasten
- E-Schächte / E-Schrank
- Verkehrsschilder, Hinweistafel
- Straßenlampe, Abspannmast
- Laubbäum
- Hecke / Grünfläche
- Zaun / Mauer

LEGENDE: Planung

- Fahrbahn Asphalt
- Gehweg Asphalt
- Gehweg Platten
- Gehweg Brücke (Kappenbeton)
- Grünfläche
- Pflasterfläche (Kleinsteinpflaster)
- Gleise
- Gleiskörper - Asphaltfläche
- Überweg Gleise
- Gleiskörper - Schottergleis
- Haltestelle - Münchner Gehwegplatten
- Haltestelle SEV (Schienenersatzverkehr)
- Verkehrsberuhigter Bereich
- Parkfläche
- Parkfläche / Rasengitter
- Grünbrücke
- Wasser
- Fläche Sebastian - Buchegger - Platz

LEGENDE: Bauwerksnummer

- 100 Straßen, Wege, Plätze, Einmündungen, Knotenpunkte
- 200 Anlagen des öffentlichen Verkehrs
- 300 Zufahrten, Zugänge
- 400 Entwässerungsanlagen
- 500 Grünflächen
- 600 Bauten, bauliche Anlagen, Denkmäler
- 700 Böschungen, Stützwände, Lärmschutzwände/-wälle
- 800 Einfriedungen, Geländer
- 900 Leitungen, Masten, Schächte und sonstige Anlagen und Geräte

- Baum neu
- Fahrbahnrand / bzw. Absenkung
- Straßenmarkierung
- Fahrleitungsmast
- Kombimast FLM + LSA + Bel
- Lichtsignalanlage
- Kombimast LSA + Bel + WW
- Beleuchtungsmast
- Wegweiser
- Bohrprofile
- Sickerschacht

Genehmigungsvermerk:

PLANFESTSTELLUNG
vom 18.12.2020

Planverfasser:

ARNOLD
BERATUNGS INGENIEURE UND ARCHITECTEN
Schneckenstraße 6 - 8650 Augsburg
T +49 (0) 821 3444-0 F +49 (0) 821 3444-99
E augsbu@arnold-consult.de

Augsburg,
Ort, Datum, Unterschrift

.....

Auftrag-Nr.: 03.09
1-15-400

Datum:	08.11.2017	Name:	Scheirich
Gez.:	08.11.2017	Scheirich	
bearb.:	29.06.2018	Mosberger	
gepr.:			

Bauherr:

SWA Verkehrs GmbH
Hoher Weg 1
86152 Augsburg

swa
ENERGIE. NACHFORSCHUNG.

Projektleitung:

SWA Projektgesellschaft mbH
Hoher Weg 1
86152 Augsburg

swa
ENERGIE. NACHFORSCHUNG.

Plan-Nr.: L5_4_VA_LP_03.09 -

Planart: Genehmigungsplanung

Planzeichen:

Blatt-Nr.: 1042 x 297

Gewerk: Verkehrsanlagen

Augsburg,
Ort, Datum, Unterschrift

.....

Augsburg,
Ort, Datum, Unterschrift

.....

Maßstab: M 1:500

Planbezeichnung: Lageplan Blatt 09
Luitpoldbrücke / Pferseerstraße

Projekt:

Mobilitätsdrehscheibe Augsburg

Teilprojekt:

Linie 5 vom Hauptbahnhof zum Universitätsklinikum