


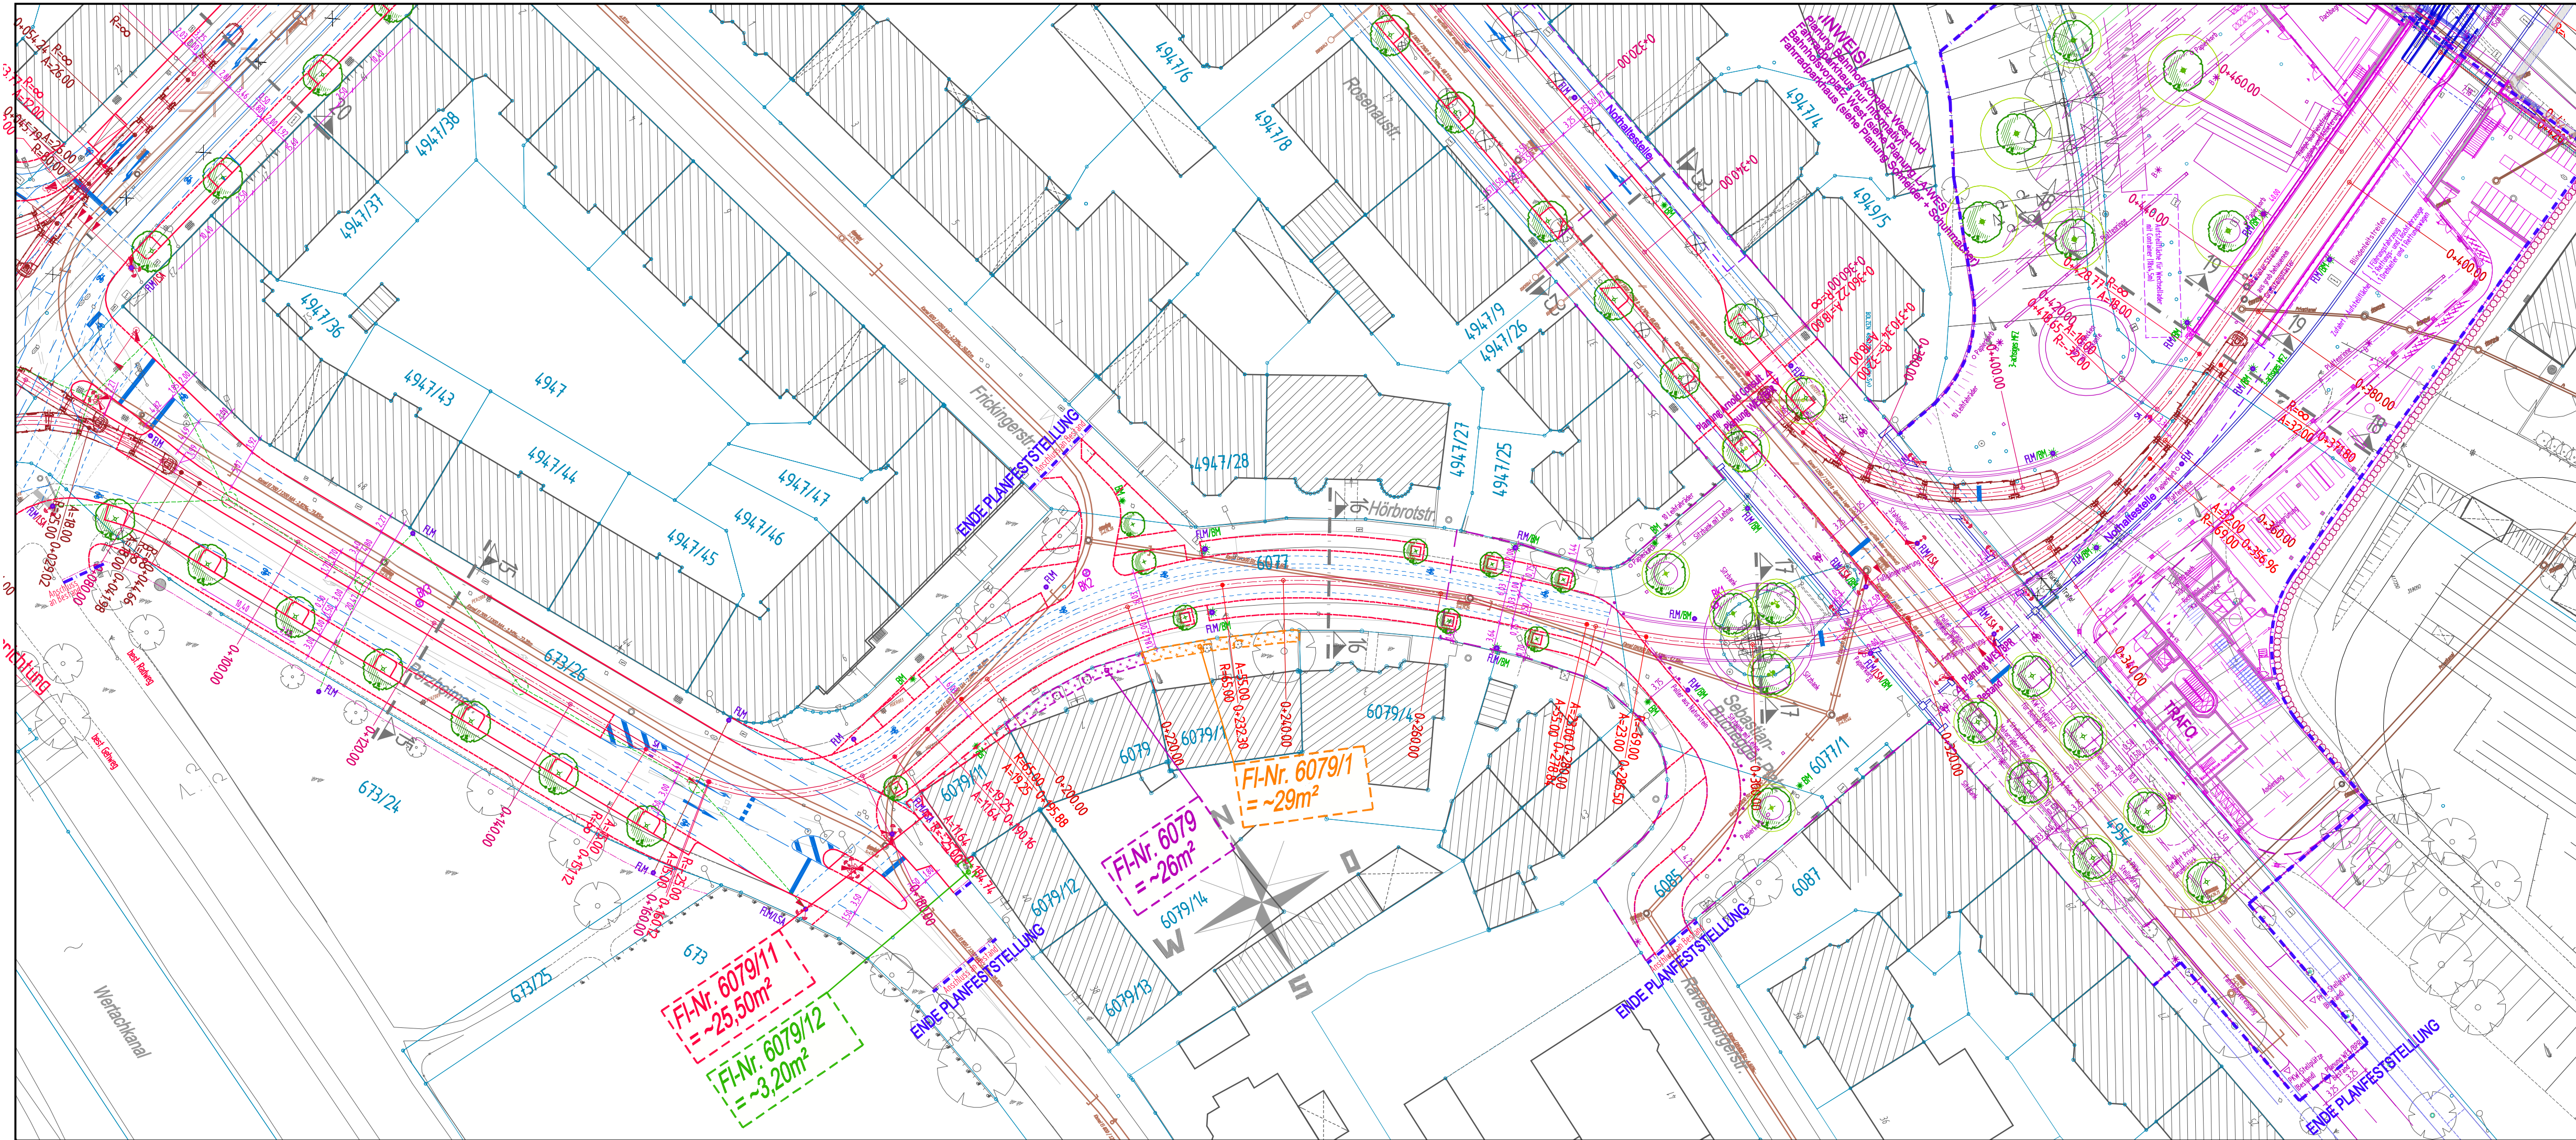

LEGENDE: Bestand

- Regenwasserkanal
- Mischwasserkanal
- Schieber Wasser und Gas
- Unterflurhydrant
- Straßensinkkasten
- E-Schächte / E-Schrank
- Verkehrsschilder, Hinweistafel
- Straßenlampe, Abspannmast, Laubbaum
- Hecke / Grünfläche
- Zaun
- Mauer
- Grundstücksgrenze / Flurnummer

LEGENDE: Planung


- Gehweg Platten
- Grünfläche
- Pflasterfläche (Kleinsteinpflaster)
- Gleiskörper - Schottergleis
- Haltestelle - Münchner Gehwegplatten
- Gleisübergangs-konstruktion R160 / Vignolschiene mit Entwässerungsrinne
- Baum neu
- Fahrbahnrand / bzw. Absenkung
- Straßenmarkierung
- Fahrleitungsmast
- Lichtsignalanlage
- Wegweiser
- Bohrprofil
- Sickerschacht

LEGENDE: Grunderwerb

- vorübergehend in Anspruch zu nehmende Fläche

Genehmigungsvermerk:

PLANFESTSTELLUNG vom 18.12.2020

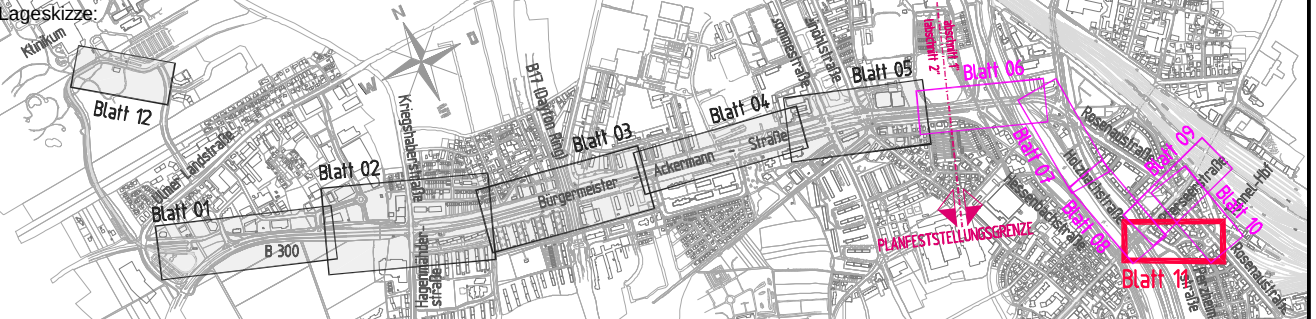

Planverfasser: ARNOLD BERATENDE INGENIEURE UND ARCHITECTEN Schaefelstraße 6 - 86152 Augsburg T +49 (0) 81 345449-0 - F +49 (0) 81 345449-99 E augsb@arnold-consult.de		Anlage: Auftrag-Nr.: 1-15-400	04.11
Augsburg Ort, Datum, Unterschrift		Datum:	Name:
gezt.: 08.11.2017		08.11.2017	Scheirich
bearb.: 08.11.2017		08.11.2017	Scheirich
gepr.: 29.06.2018		29.06.2018	Mosberger
Plan-Nr.: L5_4_GE_LP_06.11_-		Planart: Genehmigungsplanung	
Planzeichen:		Blattgr.: 950 x 297	
Maßstab: M 1:500		Lageplan Grunderwerb Blatt 11 Perzheim- Hörbrötstraße	
Projekt:		Grunderwerb	
Teilprojekt:		Höhen- und Koordinatensystem: Gauss-Krüger, Höhen über NN	

Mobilitätsdrehscheibe Augsburg
Linie 5 vom Hauptbahnhof zum Universitätsklinikum