



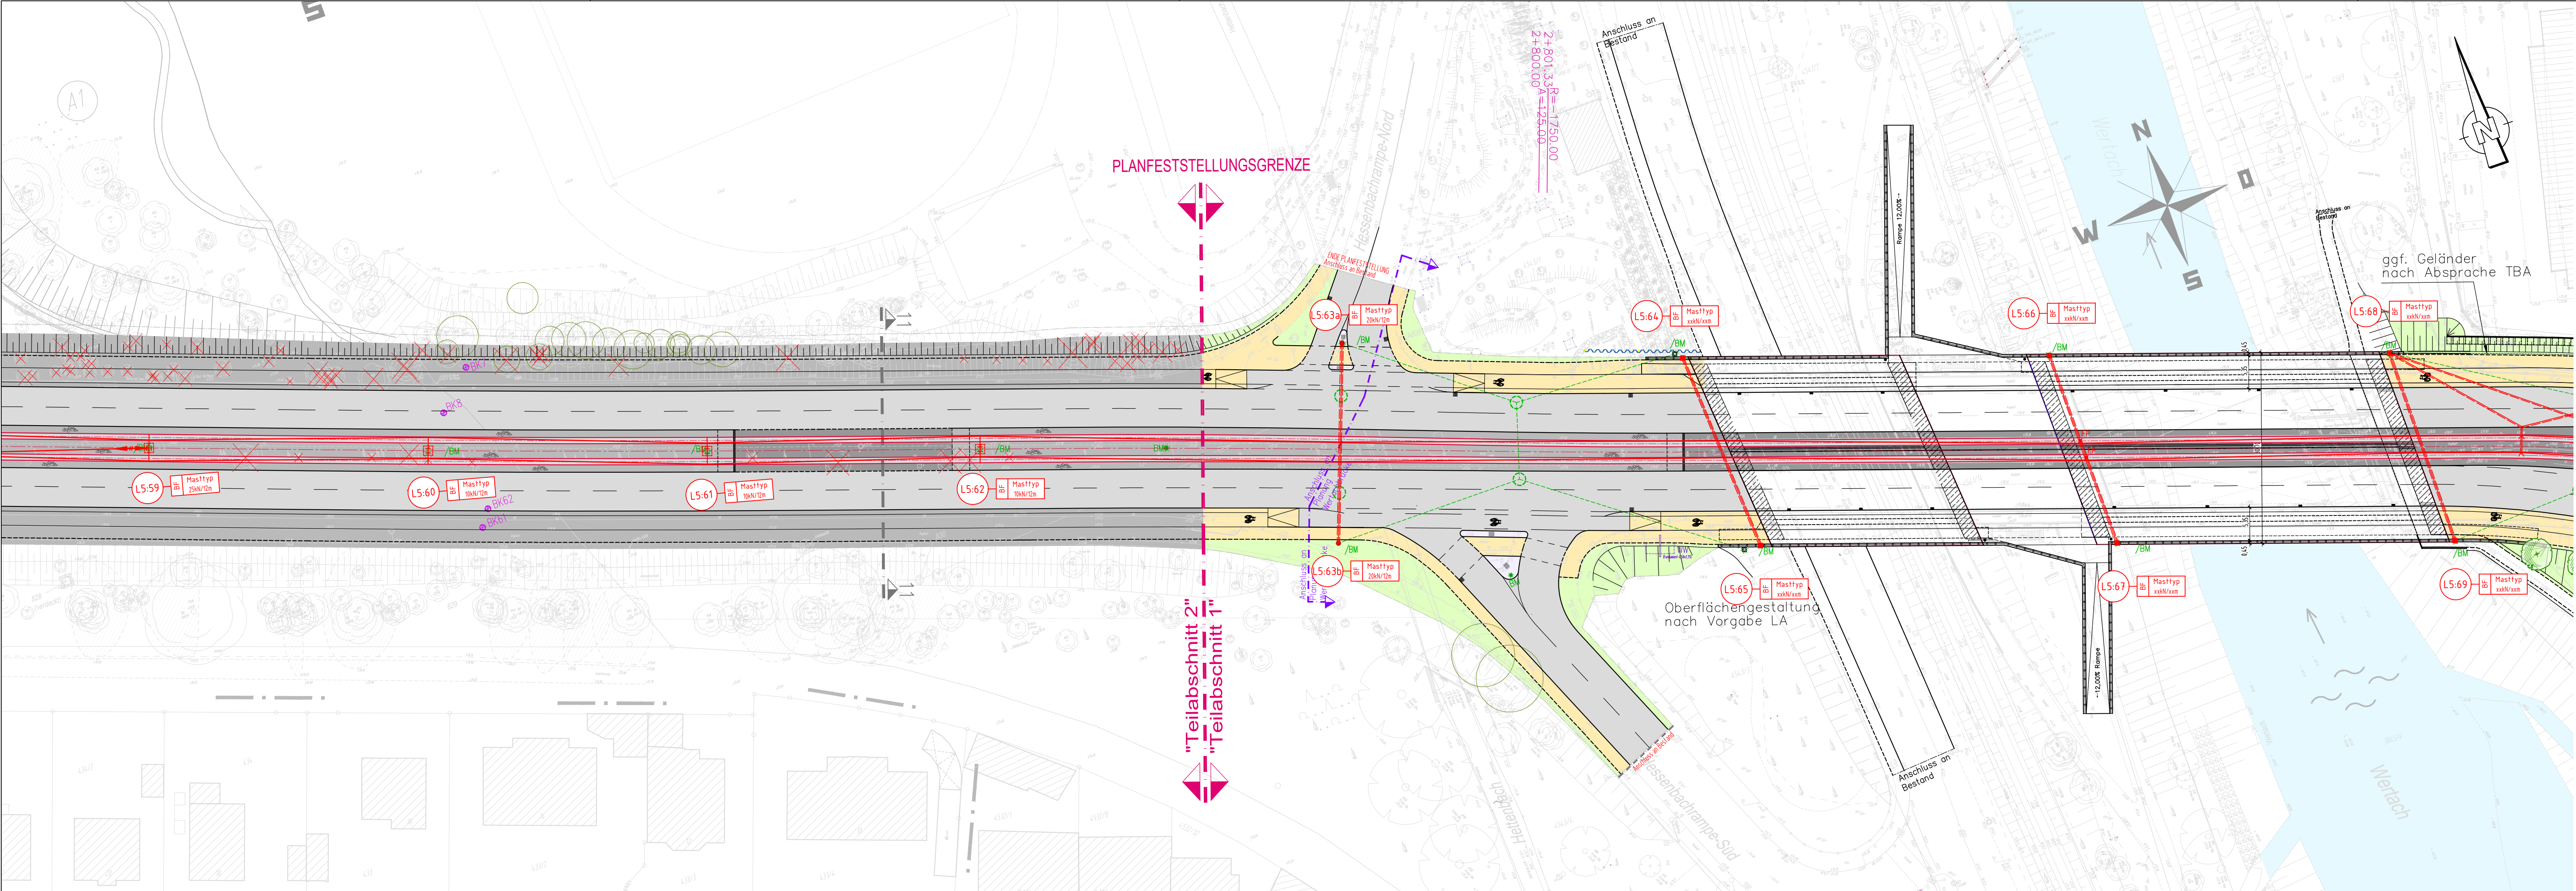

Genehmigungsvermerk:

PLANFESTSTELLUNG vom 18.12.2020

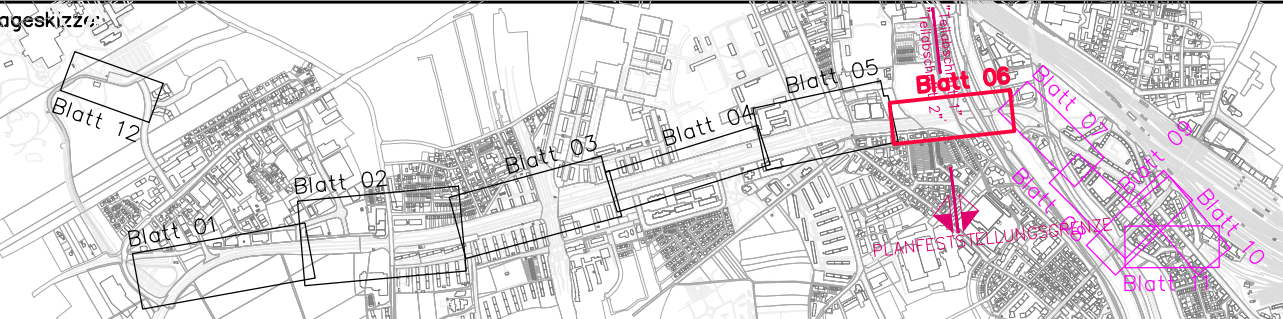

Planverfasser: Emch + Berger GmbH Ingenieure und Planer Nürnberg 90443 Nürnberg Am Planer 33 Tel.: 09 11 / 9 26 34 - 0 Ort, Datum, Unterschrift		Anlage: 07.06 Auftrag-Nr.: 150112 Datum: 26.11.2020 Name: Wistuba gepr.: 26.11.2020 Ullrich gepr.: 26.11.2020 Hugel	
Bauherr: SWA Verkehrs GmbH Hoher Weg 1 86152 Augsburg Ort, Datum, Unterschrift		Projektleitung: SWA Projektgesellschaft mbH Hoher Weg 1 86152 Augsburg Ort, Datum, Unterschrift	
Plan-Nr.: L5_4_ET_LP_11.06 -		Planart: Genehmigungsplanung	
Planzeichen: Blattgr.: 1160 x 297		Gewerk: ET	
Maßstab: M 1:500		Lageplan Blatt 06 Bgm.-Ackermann-Str. / Wertachbrücke	
Projekt: Mobilitätsdrehscheibe Augsburg		Höhen- und Koordinatensystem: Gauss-Krüger, Höhen über NN	
Strecke: Linie 5 vom Hauptbahnhof zum Universitätsklinikum		Barcode	
Bauwerksnummer Strecke Kilometer		Brückennr. Kennzahl	
*		*	