



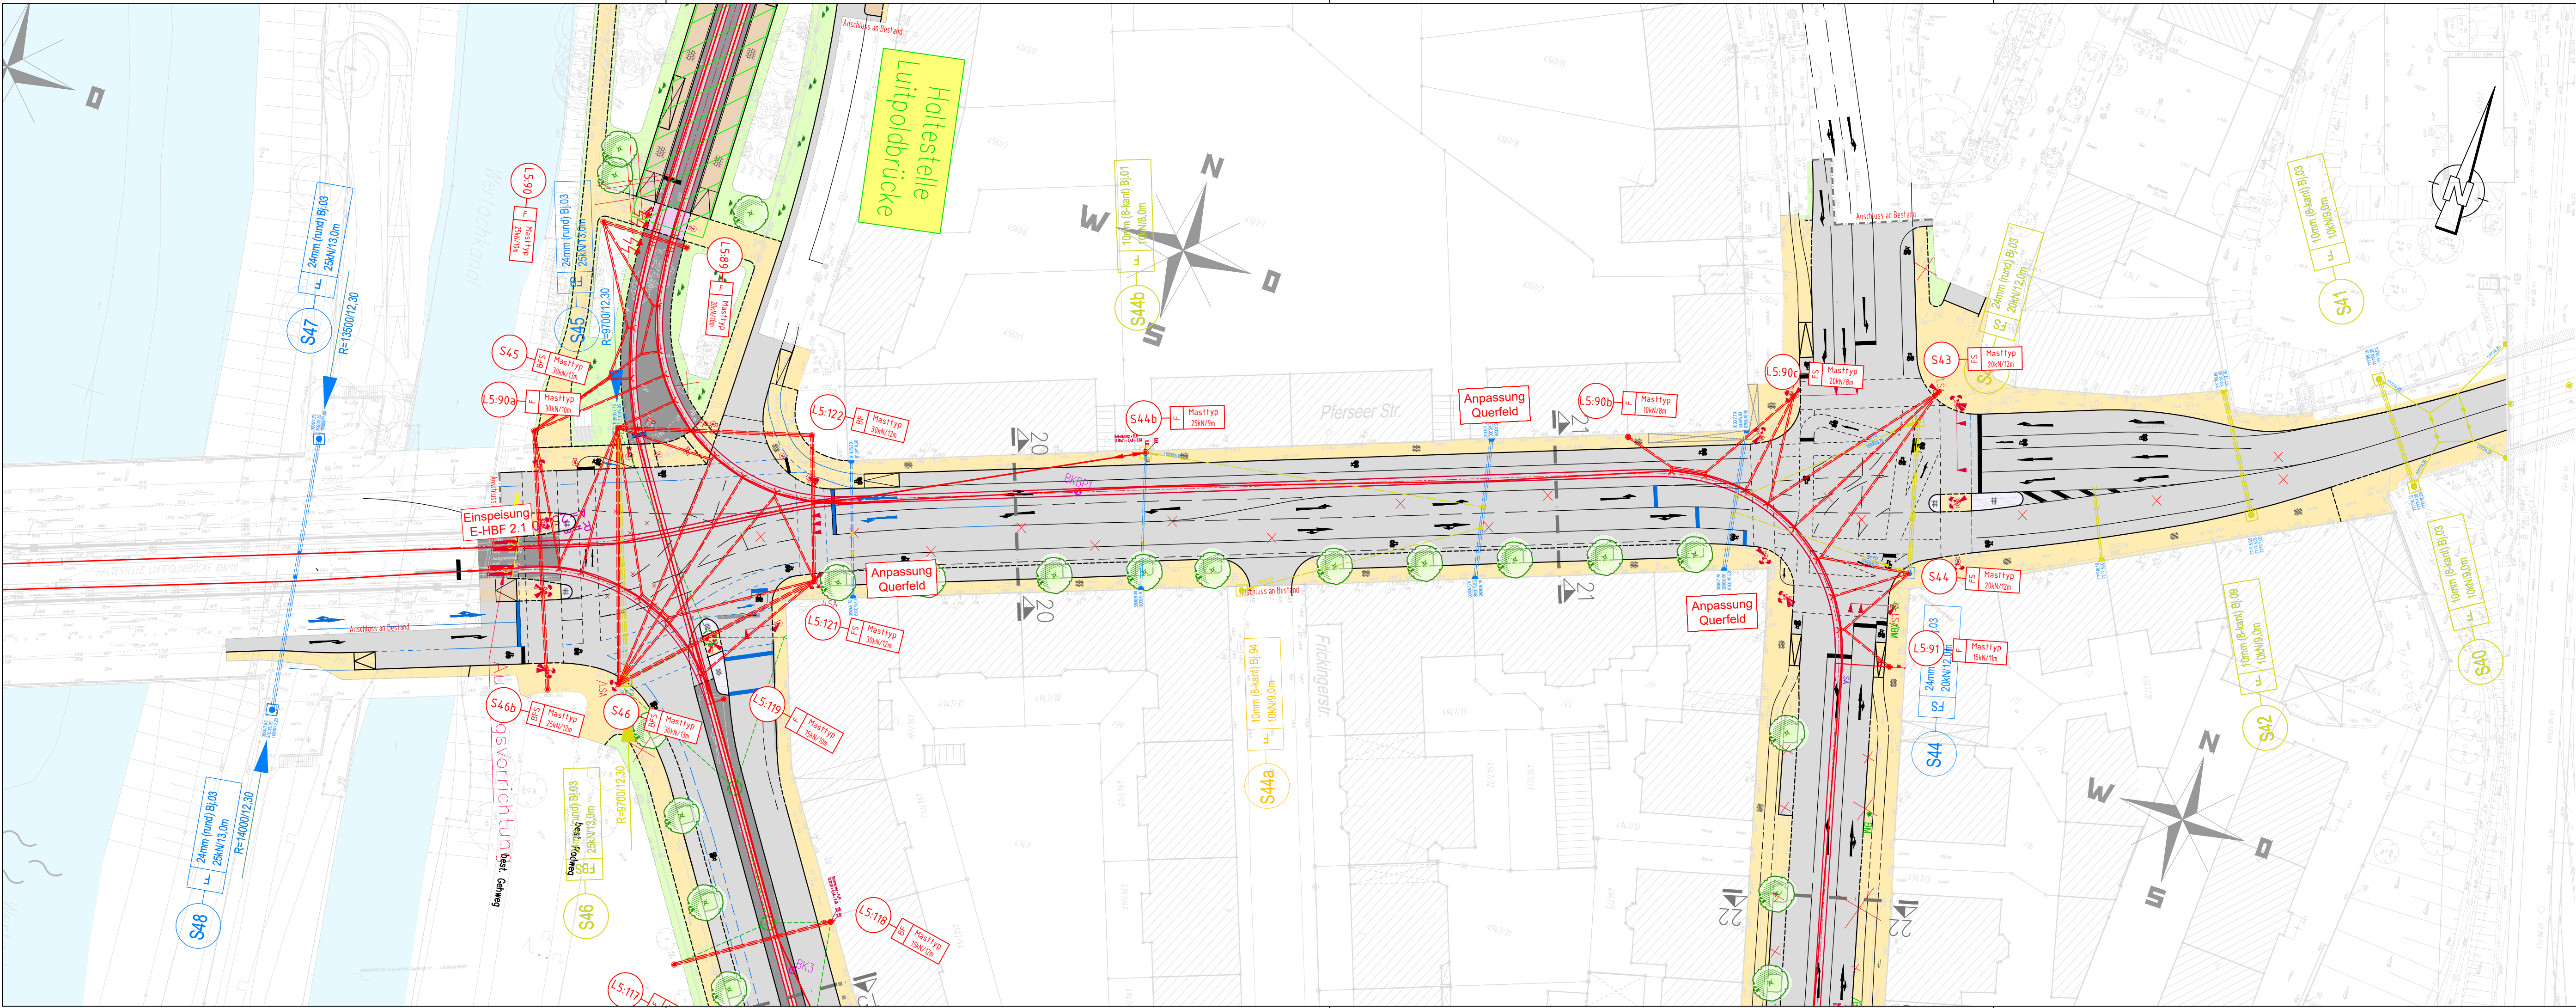

Genehmigungsvermerk:

PLANFESTSTELLUNG
vom 18.12.2020

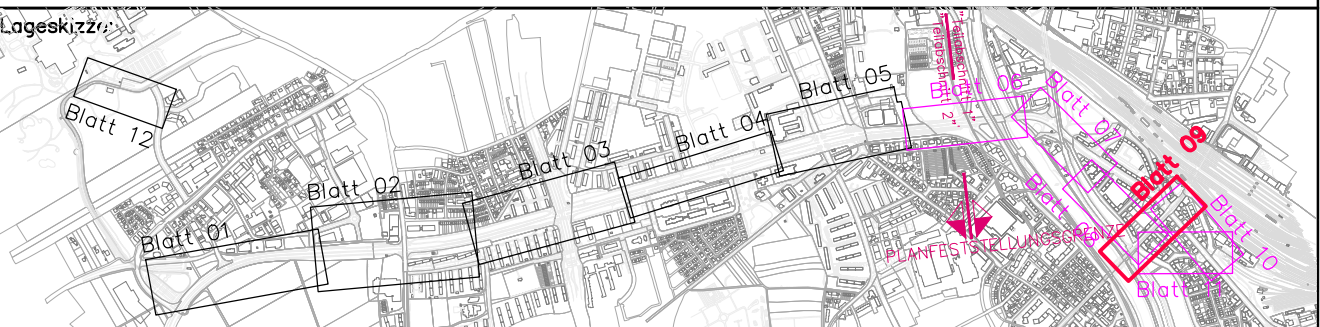

Planverfasser: Emch+Berger Emch + Berger GmbH Ingenieure und Planer Nürnberg 90443 Nürnberg Am Pläner 33 Tel.: 09 11 / 9 26 34 - 0 Ort, Datum, Unterschrift:			Anlage:07.09 Auftrag-Nr.:150112 <table><tr><td></td><td>Datum:</td><td>Name:</td></tr><tr><td>gez.:</td><td>26.11.2020</td><td>Wistuba</td></tr><tr><td>bearb.:</td><td>26.11.2020</td><td>Ullrich</td></tr><tr><td>gepr.:</td><td>26.11.2020</td><td>Hugel</td></tr></table>				Datum:	Name:	gez.:	26.11.2020	Wistuba	bearb.:	26.11.2020	Ullrich	gepr.:	26.11.2020	Hugel
	Datum:	Name:															
gez.:	26.11.2020	Wistuba															
bearb.:	26.11.2020	Ullrich															
gepr.:	26.11.2020	Hugel															
Bauherr: SWA Verkehrs GmbH Hoher Weg 1 86152 Augsburg Ort, Datum, Unterschrift:			Projektleitung: SWA Projektgesellschaft mbH Hoher Weg 1 86152 Augsburg Ort, Datum, Unterschrift:			Plan-Nr.:L5_4_ET_LP_11.09 - Planart:Genehmigungsplanung Planzeichen: Blattgr.:970 x 297											
Maßstab: M 1:500			Lageplan Blatt 09 Luitpoldbrücke / Pferseerstraße			Gewerk:ET Höhen- und Koordinatensystem: Gauss-Krüger, Höhen über NN											
Projekt: Strecke:						Mobilitätsdrehscheibe Augsburg Linie 5 vom Hauptbahnhof zum Universitätsklinikum											
Bauwerksnummer						Brückennr.											
Strecke			Kilometer			Kennzahl			Barcode								
*			*														