



- Zeichenerklärung**
-  Immissionsort
 -  Emissionslinie Schiene Bestand
 -  Emissionslinie Schiene Planfall
 -  Hauptgebäude
 -  Nebengebäude
 -  Gewerbegebiete
 -  Mischgebiete
 -  Allgemeine Wohngebiete
 -  Sondergebiete
 -  Flächen für Gemeinbedarf
 -  Kleingartengebiete
 -  Fassade mit Anspruch auf Schallschutz

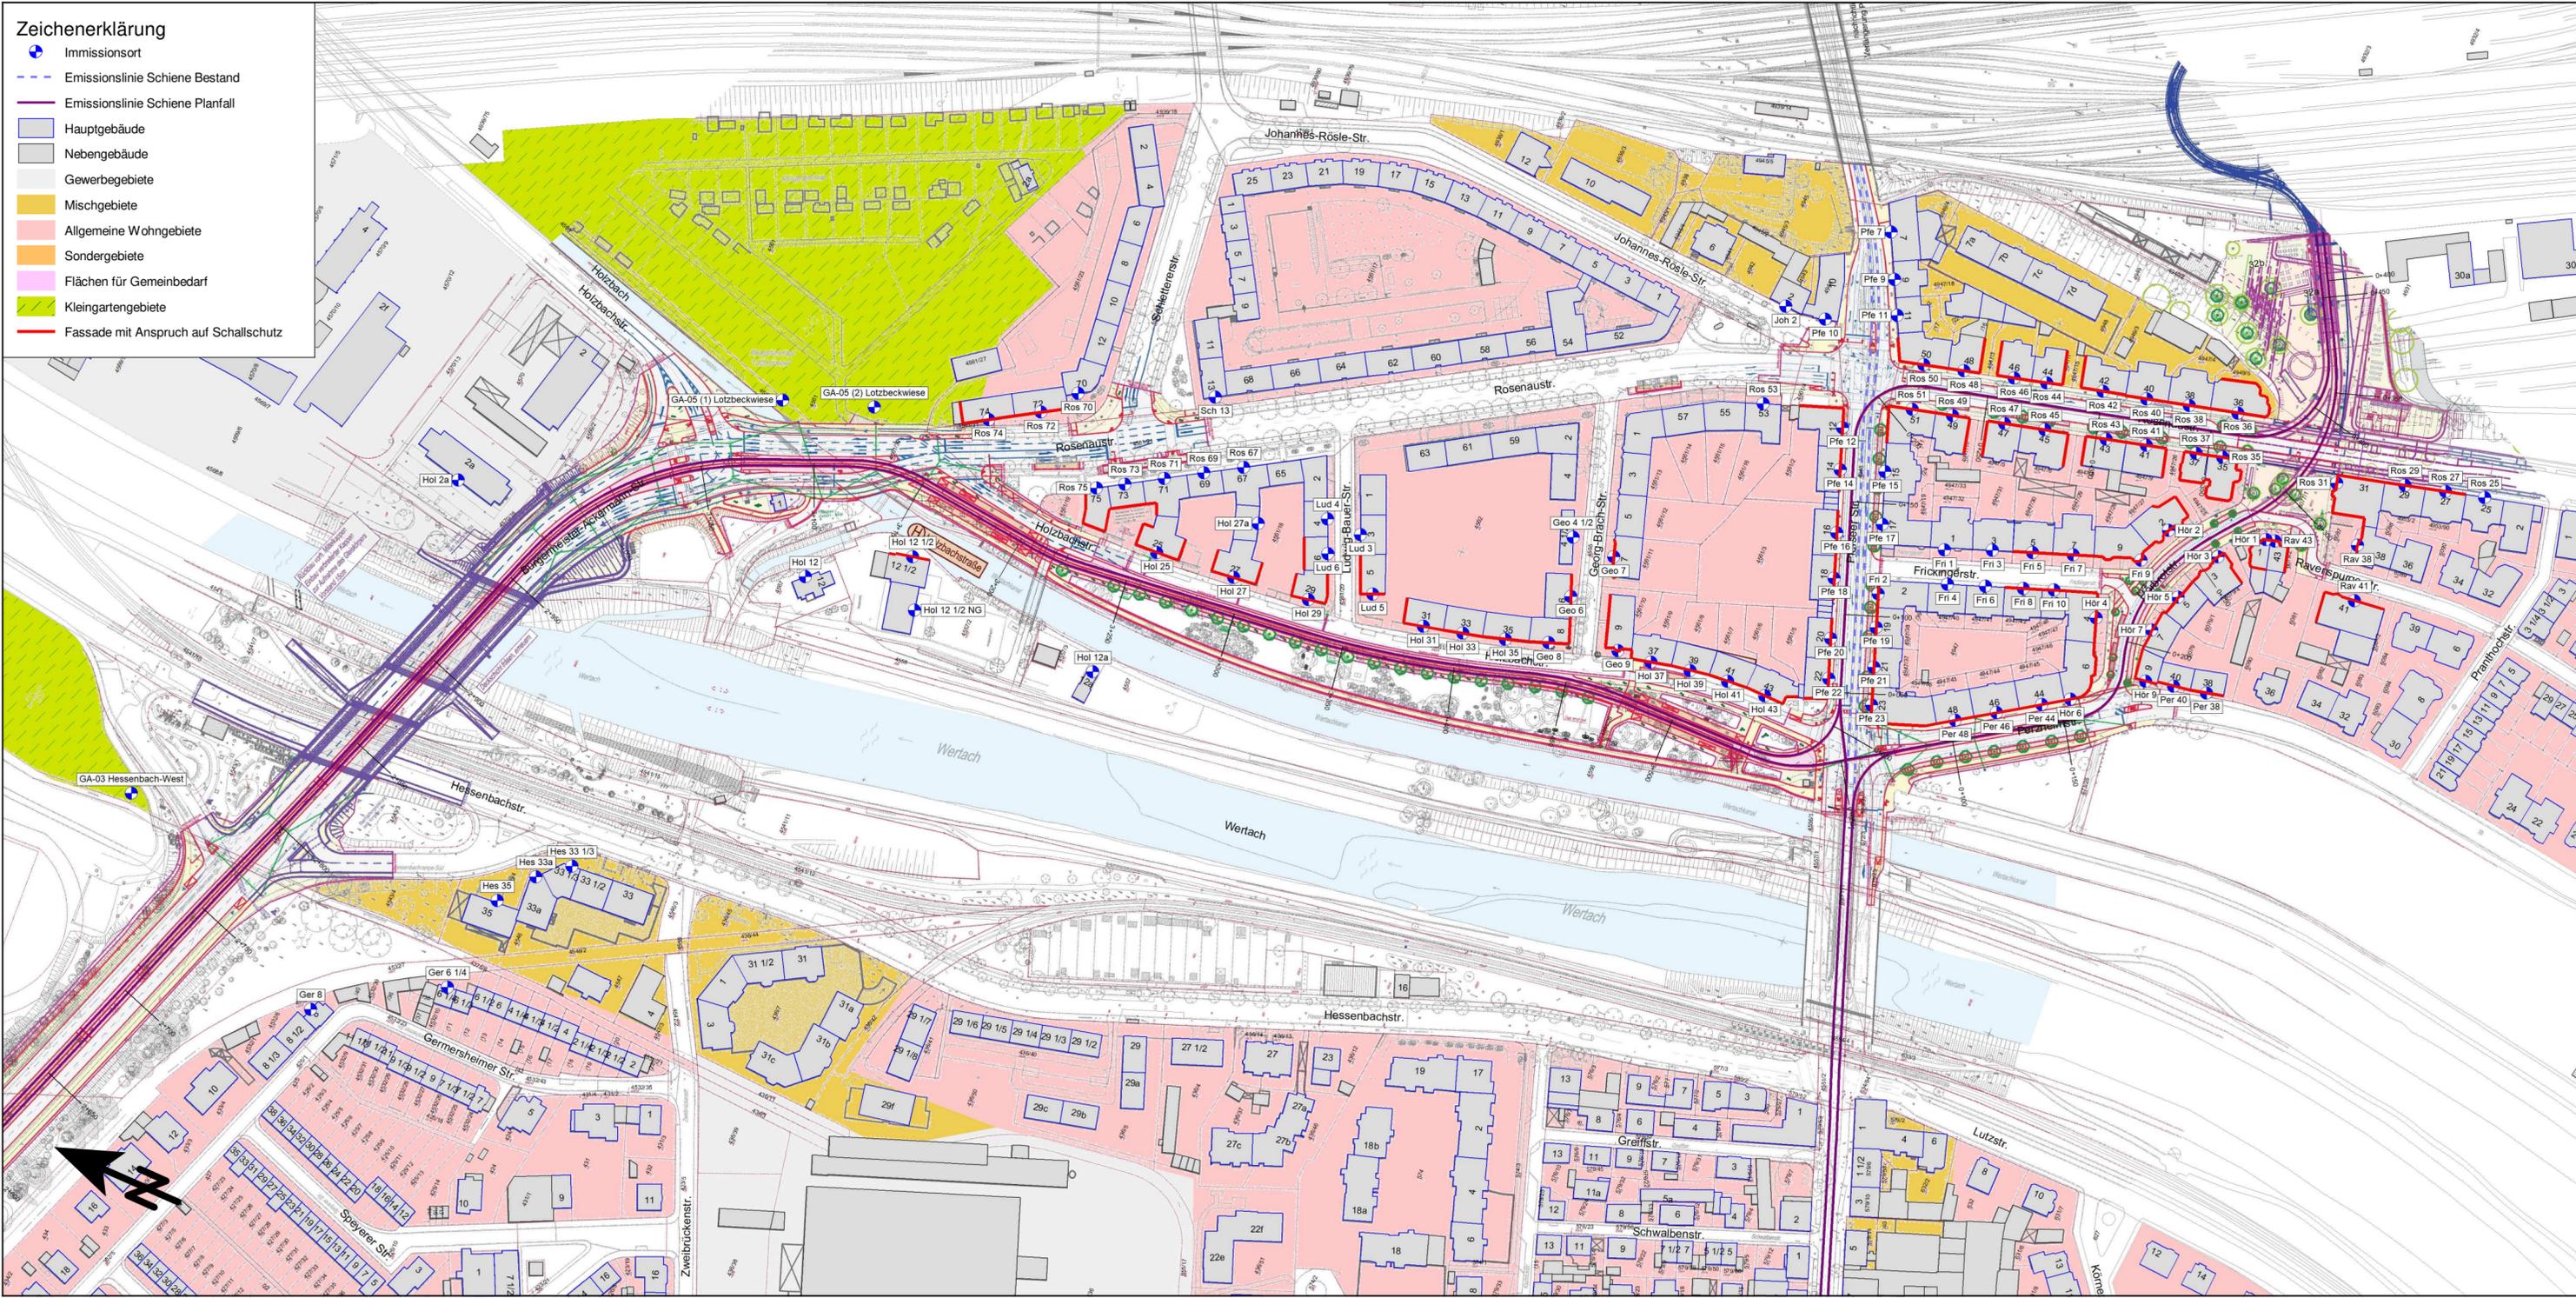

Genehmigungsvermerk:

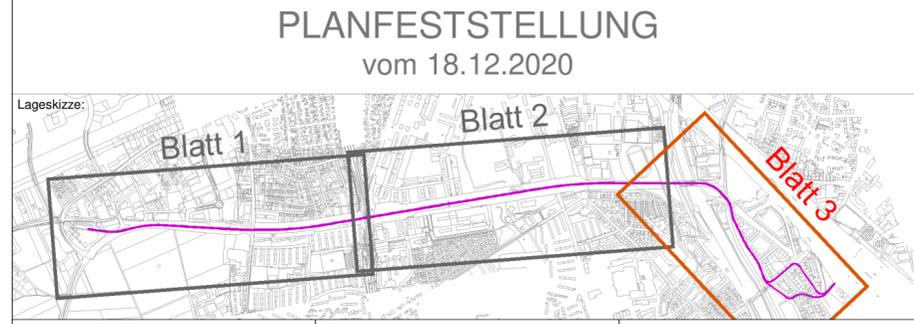

Planverfasser: Westheimer Straße 22 86356 Neusäß Tel.: 0821/455179-0 Fax: 0821/455179-16 Augsburg, Ort, Datum, Unterschrift		 Planung + Beratung im Immissionsschutz		Anlage: 12.01.01.06 Auftrag-Nr.: 2017 730-S										
Bauherr: SWA Verkehrs GmbH Hoher Weg 1 86152 Augsburg Augsburg, Ort, Datum, Unterschrift		 SWA Projektgesellschaft mbH Hoher Weg 1 86152 Augsburg Augsburg, Ort, Datum, Unterschrift		<table border="1" style="width: 100%; border-collapse: collapse;"> <tr> <td>gezeichnet:</td> <td>02.2019</td> <td>Schartner</td> </tr> <tr> <td>bearbeitet:</td> <td>02.2019</td> <td>Schartner</td> </tr> <tr> <td>geprüft:</td> <td>02.2019</td> <td>Mahlknecht</td> </tr> </table>		gezeichnet:	02.2019	Schartner	bearbeitet:	02.2019	Schartner	geprüft:	02.2019	Mahlknecht
gezeichnet:	02.2019	Schartner												
bearbeitet:	02.2019	Schartner												
geprüft:	02.2019	Mahlknecht												
Maßstab: M 1:2000		Planbezeichnung: Lageplan zum Schallschutz Bgm.-Ackermann-Str., km 2+650, Holzbachstr., Thelottviertel bis Bauende/Hbf Tunnelportal LP - Schiene Nachtzeitraum		Plan-Nr.: L5_4_SU_LP_09.01.01.06_ Planart: Genehmigungsplanung Planzeichen: Blattgröße: 780 x 297 Gewerk: SU Höhen- und Koordinatensystem: Gauss-Krüger, Höhen über NN										
Projekt: Mobilitätsdrehscheibe Augsburg														
Teilprojekt: Linie 5 vom Hauptbahnhof zum Universitätsklinikum														