



- Zeichenerklärung**
- Immissionsort
 - Emissionslinie Straße Bestand
 - Signalanlage Bestand
 - Emissionslinie Straße Planfall
 - Signalanlage Planfall
 - Hauptgebäude
 - Nebengebäude
 - Gewerbegebiete
 - Mischgebiete
 - Allgemeine Wohngebiete
 - Sondergebiete
 - Flächen für Gemeinbedarf
 - Kleingartengebiete
 - Fassade mit Anspruch auf Schallschutz

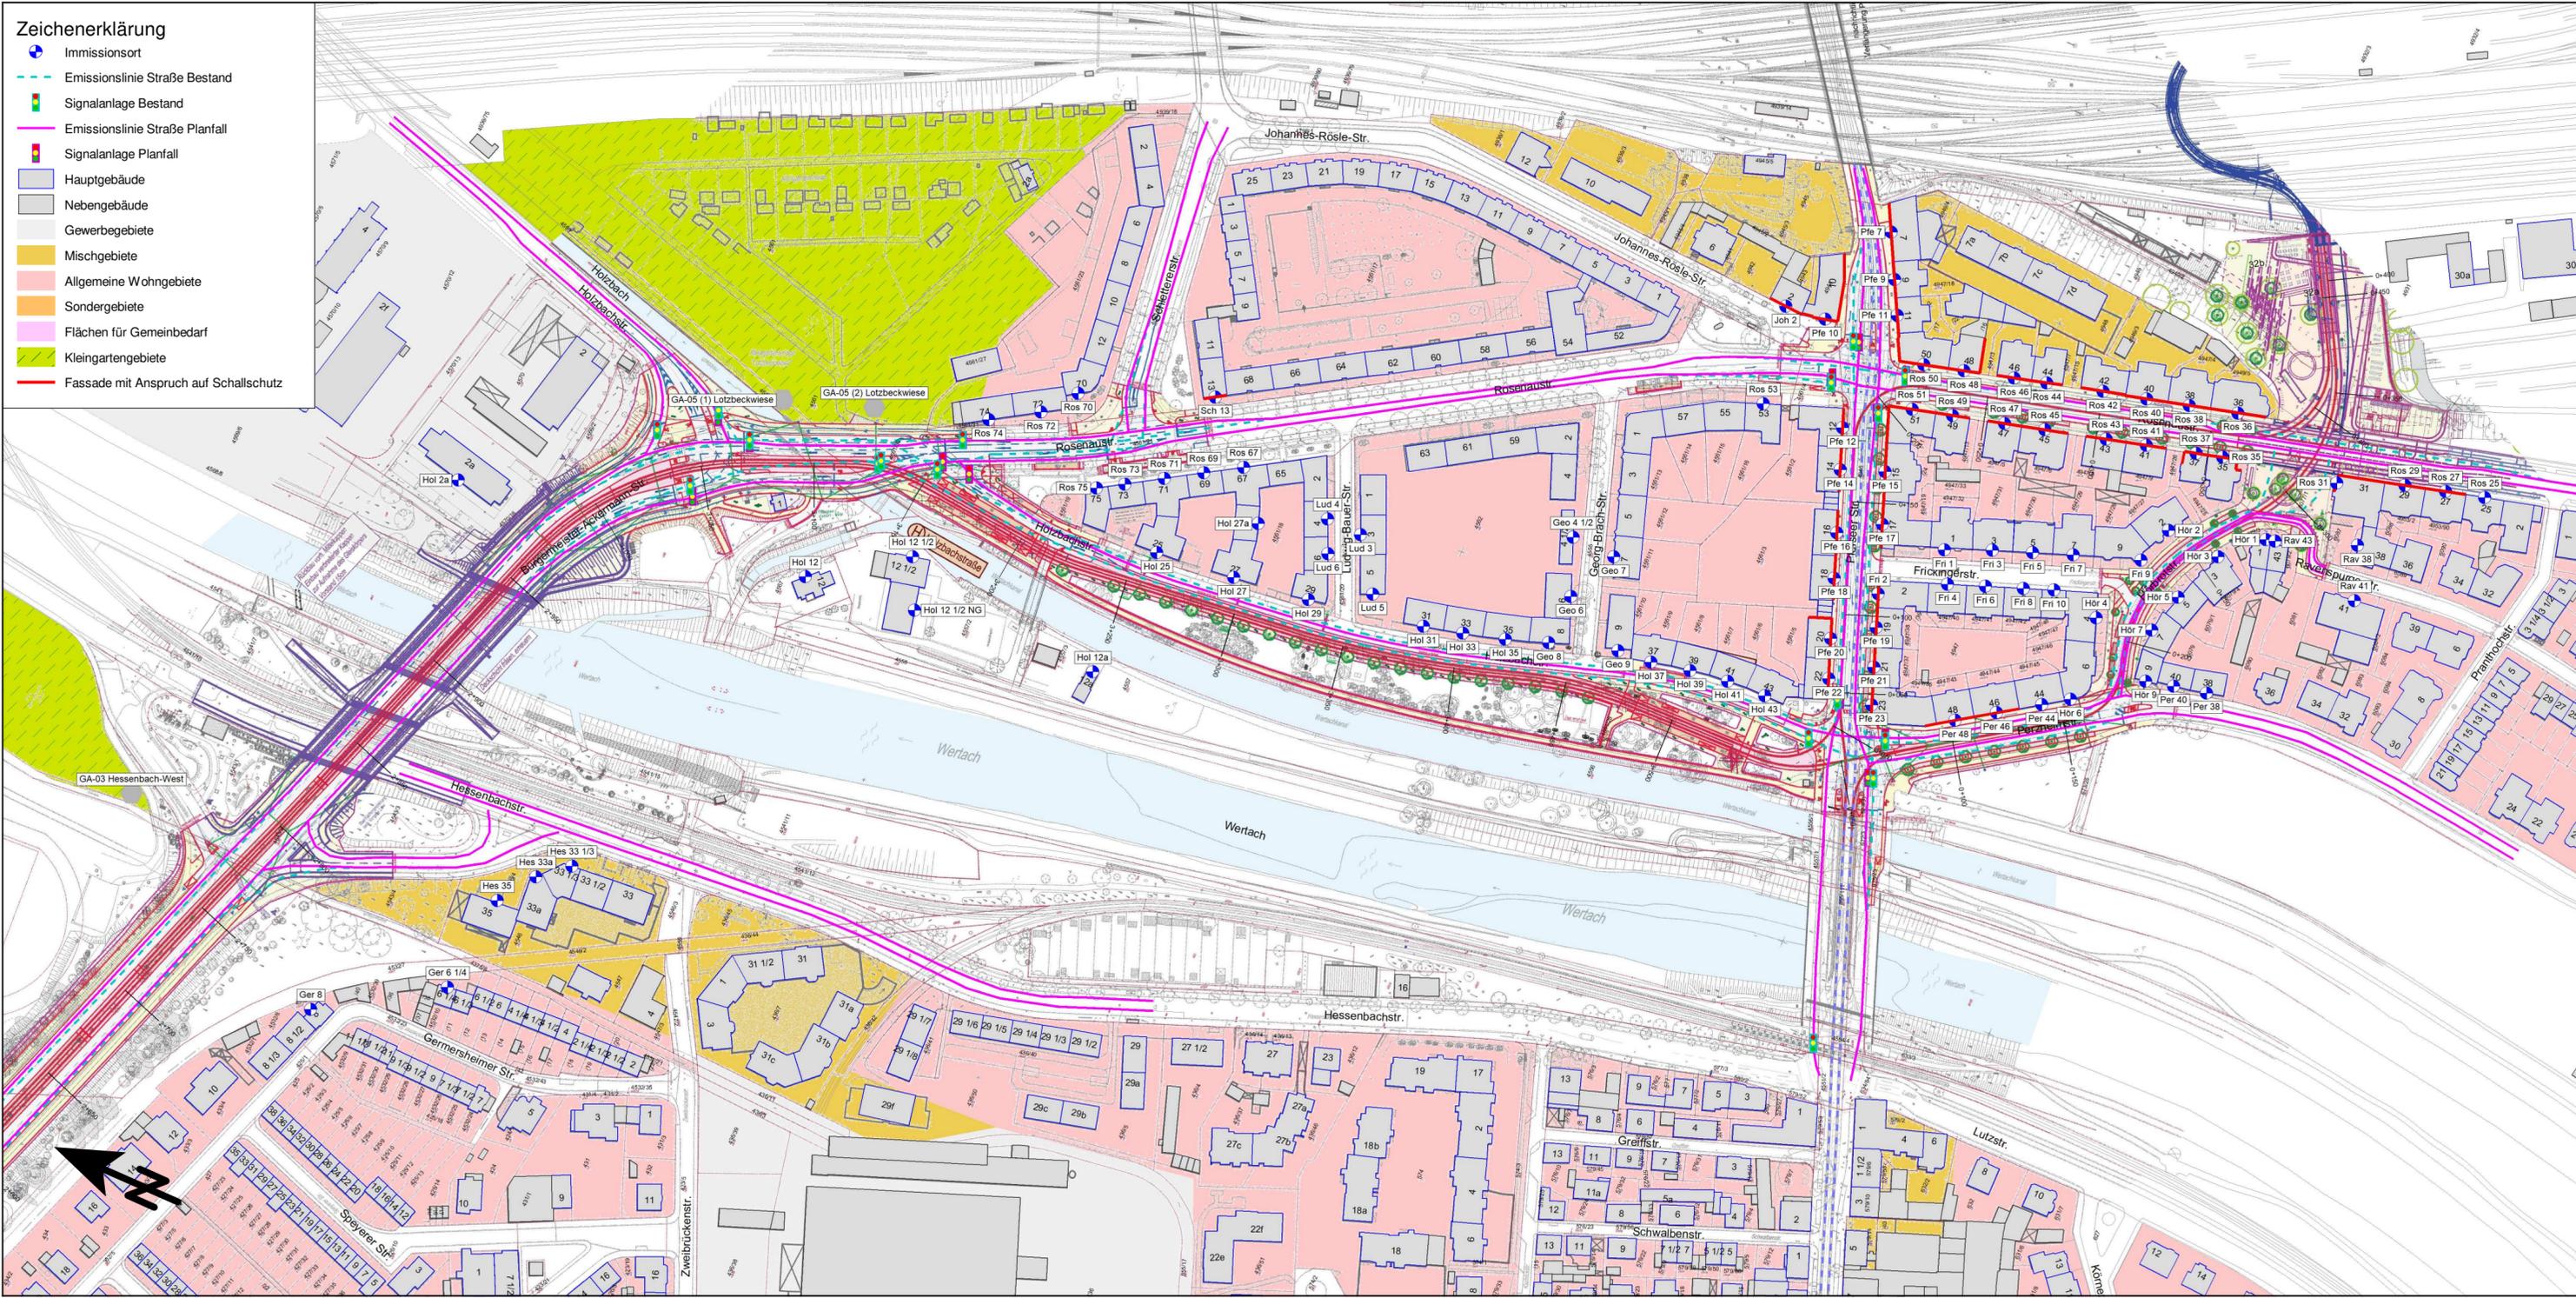

Genehmigungsvermerk:

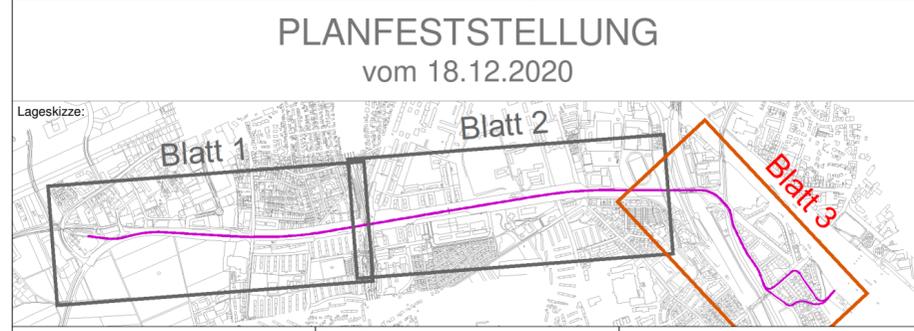

Planverfasser: Westheimer Straße 22 86356 Neusäß Tel.: 0821/455179-0 Fax: 0821/455179-16 Augsburg, Ort, Datum, Unterschrift		emplan <small>Planung + Beratung im Immissionsschutz</small>		Anlage: 12.02.01.06 Auftrags-Nr.: 2017 730-S													
Bauherr: SWA Verkehrs GmbH Hoher Weg 1 86152 Augsburg		Projektleitung: SWA Projektgesellschaft mbH Hoher Weg 1 86152 Augsburg		<table border="1" style="width: 100%; border-collapse: collapse;"> <tr> <td>gezeichnet:</td> <td>02.2019</td> <td>Name:</td> <td>Schartner</td> </tr> <tr> <td>bearbeitet:</td> <td>02.2019</td> <td>Schartner</td> <td></td> </tr> <tr> <td>geprüft:</td> <td>02.2019</td> <td>Mahlknecht</td> <td></td> </tr> </table>		gezeichnet:	02.2019	Name:	Schartner	bearbeitet:	02.2019	Schartner		geprüft:	02.2019	Mahlknecht	
gezeichnet:	02.2019	Name:	Schartner														
bearbeitet:	02.2019	Schartner															
geprüft:	02.2019	Mahlknecht															
Augsburg, Ort, Datum, Unterschrift		Augsburg, Ort, Datum, Unterschrift		Plan-Nr.: L5_4_SU_LP_09.02.01.06_ Planart: Genehmigungsplanung Planzeichen: Blattgröße: 780 x 297													
Maßstab: M 1:2000		Planbezeichnung: Lageplan zum Schallschutz Bgm.-Ackermann-Str., km 2+650, Holzbachstr., Thelottviertel bis Bauende/Hbf Tunnelportal LP - Straße Nachtzeitraum		Gewerk: SU Höhen- und Koordinatensystem: Gauss-Krüger, Höhen über NN													

Mobilitätsdrehzscheibe Augsburg

Teilprojekt: **Linie 5 vom Hauptbahnhof zum Universitätsklinikum**