




- Zeichenerklärung**
- Immissionsort
  - Emissionslinie Schiene Bestand
  - Emissionslinie Schiene Planfall
  - Emissionslinie Straße Bestand
  - Emissionslinie Straße Planfall
  - Signalanlage Bestand
  - Signalanlage Planfall
  - Hauptgebäude
  - Nebengebäude
  - Gewerbegebiete
  - Mischgebiete
  - Allgemeine Wohngebiete
  - Sondergebiete
  - Flächen für Gemeinbedarf
  - Kleingartengebiete
  - Fassade mit Grenzwertüberschreitung

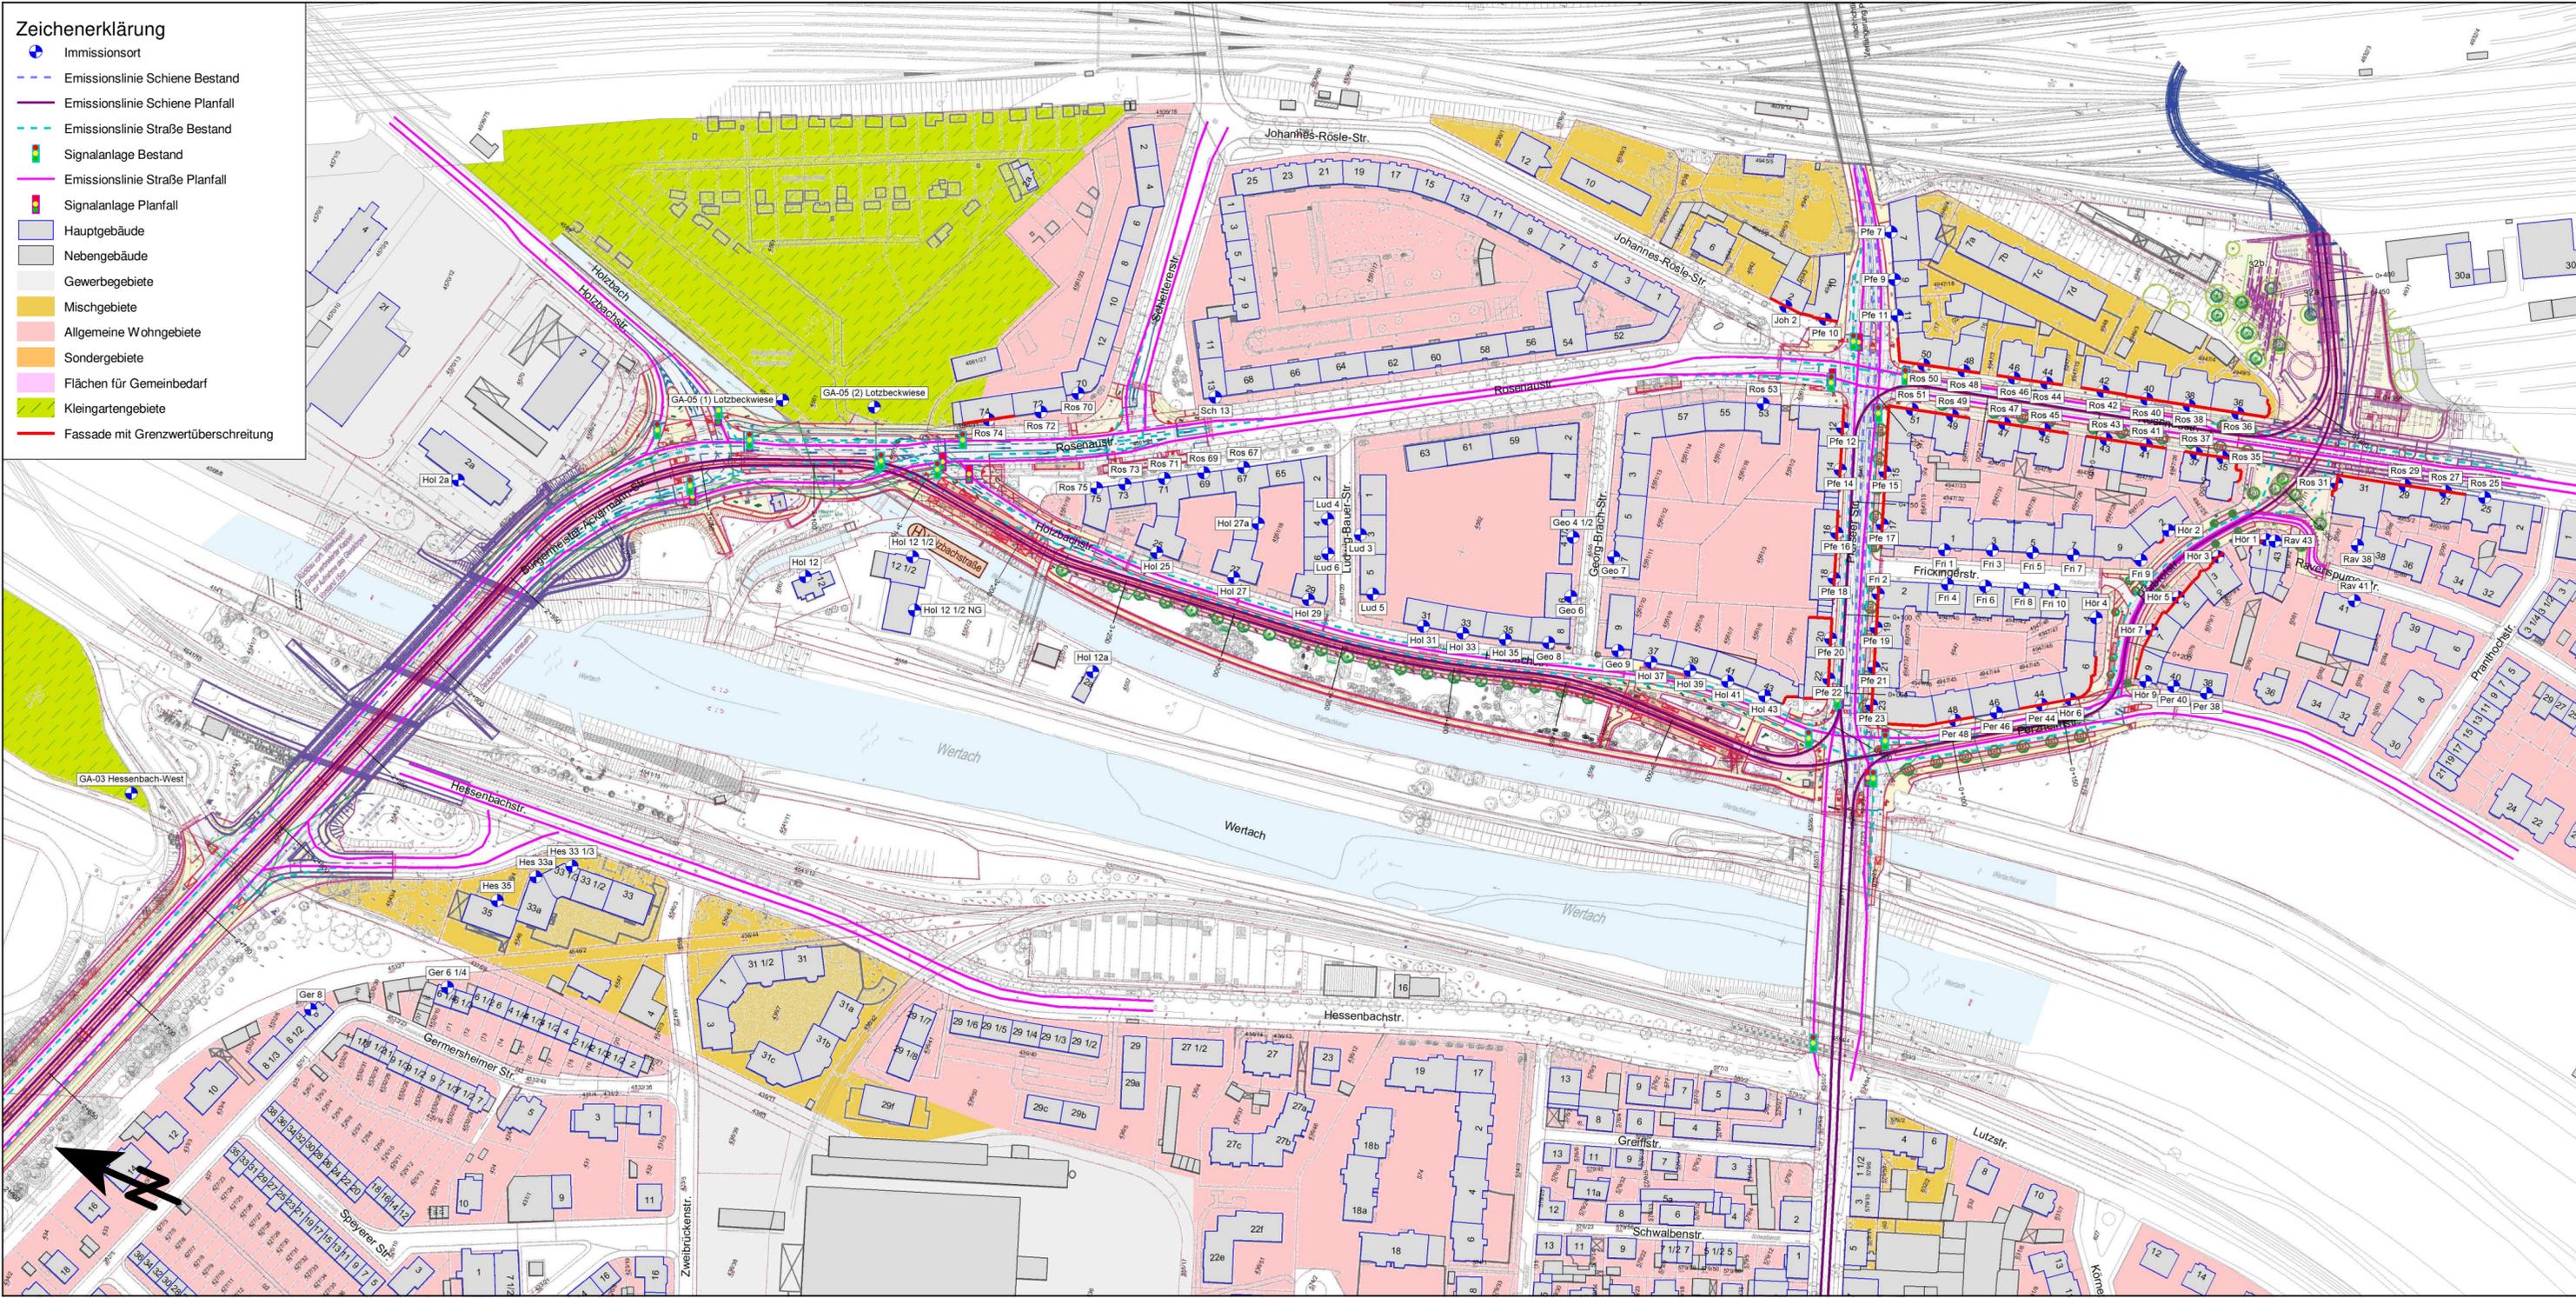

Genehmigungsvermerk:

 

**PLANFESTSTELLUNG**  
vom 18.12.2020

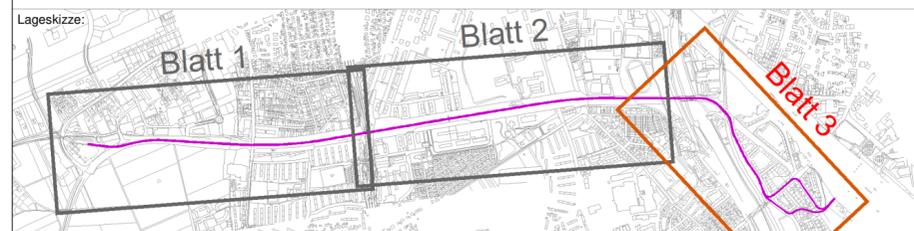

Planverfasser: Westheimer Straße 22 86356 Neusäß Tel.: 0821/455179-0 Fax: 0821/455179-16 <b>emplan</b> Planung + Beratung im Immissionsschutz		Anlage: 12.03.01.03 Auftrag-Nr.: 2017 730-S	
Augsb., Ort, Datum, Unterschrift		Datum: 02.2019 Name: Scharfner	Name: Scharfner
Bauherr: SWA Verkehrs GmbH Hoher Weg 1 86152 Augsburg <b>swa</b> Energie Wasser Verkehr		Projektleitung: SWA Projektgesellschaft mbH Hoher Weg 1 86152 Augsburg <b>swa</b> Energie Wasser Verkehr	
Augsburg, Ort, Datum, Unterschrift		Augsburg, Ort, Datum, Unterschrift	
Maßstab: M 1:2000		Planbezeichnung: <b>Lageplan zum Schallschutz</b> Bgm.-Ackermann-Str., km 2+650, Holzbachstr., Thelottviertel bis Bauende/Hbf Tunnelportal LP - Schiene + Straße Tagzeitraum	
Projekt: <b>Mobilitätsdrehzscheibe Augsburg</b>		Plan-Nr.: L5_4_SU_LP_09.03.01.03_ Planart: Genehmigungsplanung Planzeichen: Blattgröße: 780 x 297 Gewerk: SU Höhen- und Koordinatensystem: Gauss-Krüger, Höhen über NN	
Teilprojekt: Linie 5 vom Hauptbahnhof zum Universitätsklinikum			