




- Zeichenerklärung**
-  Immissionsort
 -  Emissionslinie Schiene Bestand
 -  Emissionslinie Schiene Planfall
 -  Emissionslinie Straße Bestand
 -  Emissionslinie Straße Planfall
 -  Signalanlage Bestand
 -  Signalanlage Planfall
 -  Hauptgebäude
 -  Nebengebäude
 -  Gewerbegebiete
 -  Mischgebiete
 -  Allgemeine Wohngebiete
 -  Sondergebiete
 -  Flächen für Gemeinbedarf
 -  Kleingartengebiete
 -  Fassade mit Grenzwertüberschreitung

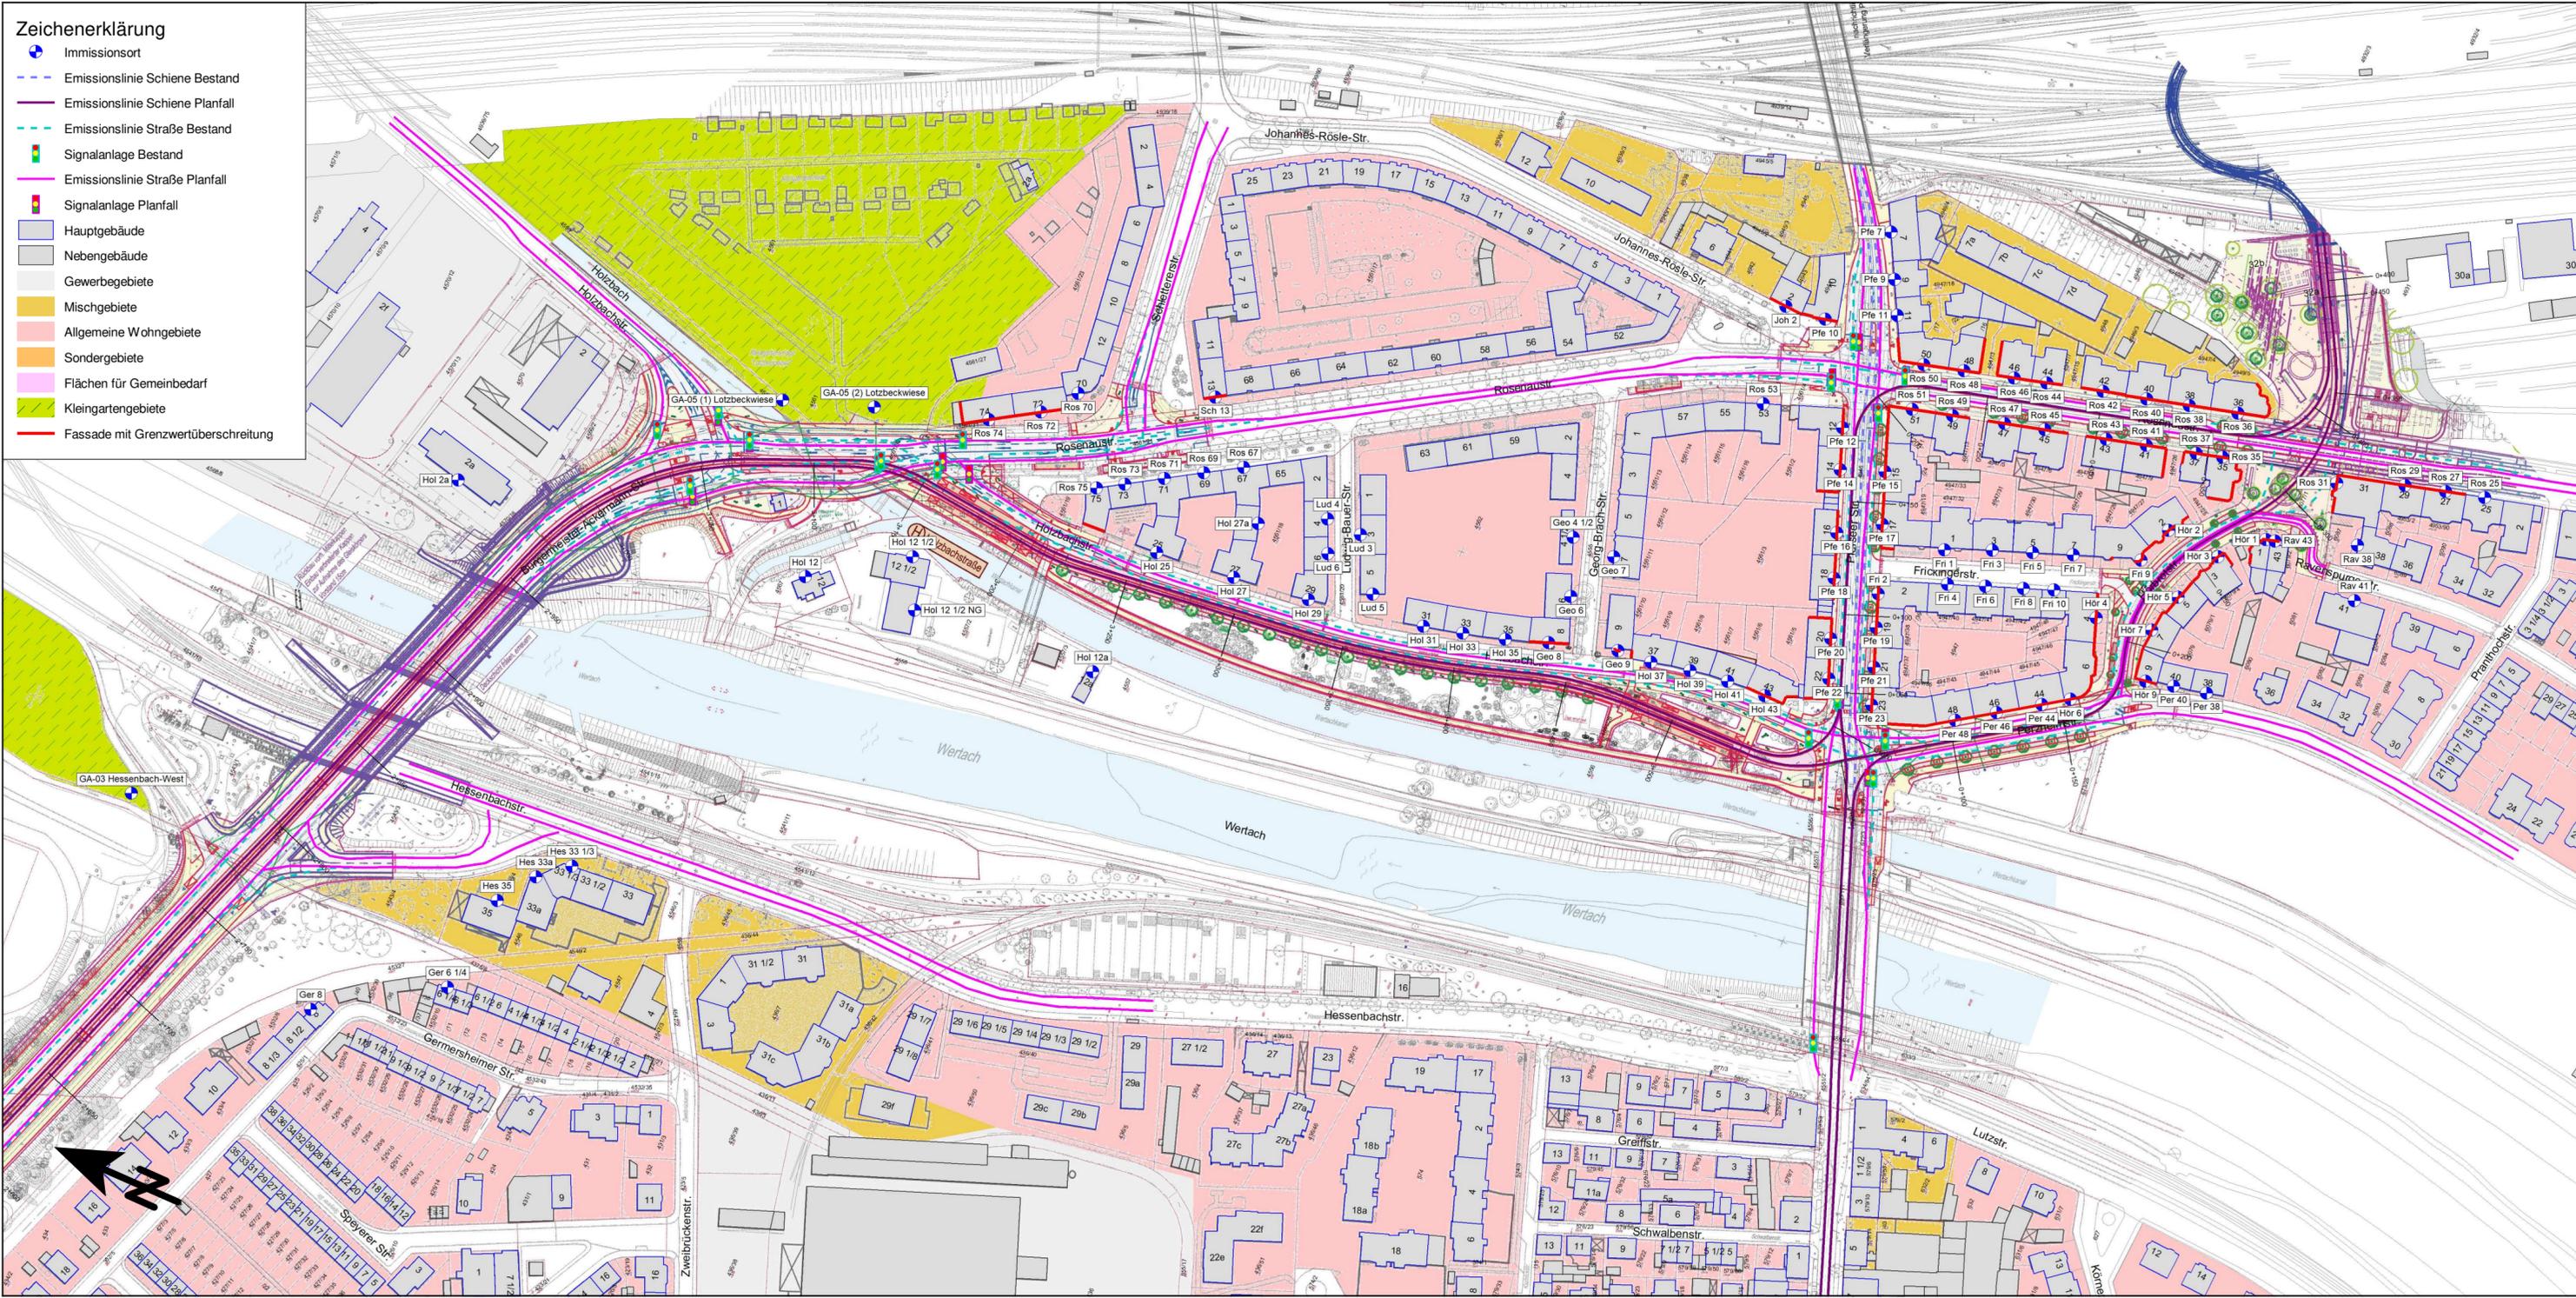

Genehmigungsvermerk:

 

PLANFESTSTELLUNG
vom 18.12.2020

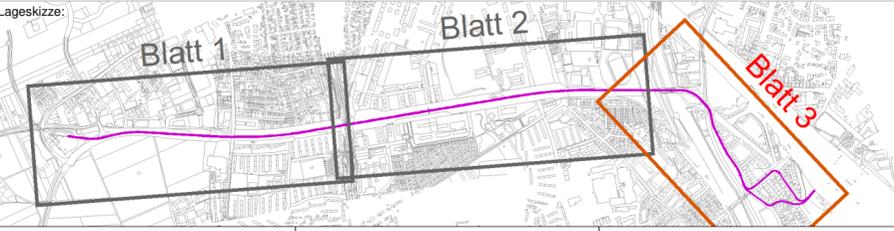

Planverfasser: Westheimer Straße 22 86356 Neusäß Tel.: 0821/455179-0 Fax: 0821/455179-16 emplan Planung + Beratung im Immissionsschutz		Anlage: 12.03.01.06 Auftrag-Nr.: 2017 730-S	
Augsburg, Ort, Datum, Unterschrift		Datum: 02.2019 Name: Scharfner	Name: Scharfner
Bauherr: SWA Verkehrs GmbH Hoher Weg 1 86152 Augsburg swa Energie Wasser Verkehr		Projektleitung: SWA Projektgesellschaft mbH Hoher Weg 1 86152 Augsburg swa Energie Wasser Verkehr	
Augsburg, Ort, Datum, Unterschrift		Augsburg, Ort, Datum, Unterschrift	
Maßstab: M 1:2000	Planbezeichnung: Lageplan zum Schallschutz Bgm.-Ackermann-Str., km 2+650, Holzbachstr., Thelottviertel bis Bauende/Hbf Tunnelportal LP - Schiene + Straße Nachtzeitraum		Plan-Nr.: L5_4_SU_LP_09.03.01.06_ Planart: Genehmigungsplanung Blattgröße: 780 x 297 Gewerk: SU Höhen- und Koordinatensystem: Gauss-Krüger, Höhen über NN

Projekt: **Mobilitätsdrehzscheibe Augsburg**

Teilprojekt: Linie 5 vom Hauptbahnhof zum Universitätsklinikum