


Erschütterungstechnische Prognosen Mobilitätsdrehscheibe Augsburg Linie 5 vom Hauptbahnhof zum Universitätsklinikum

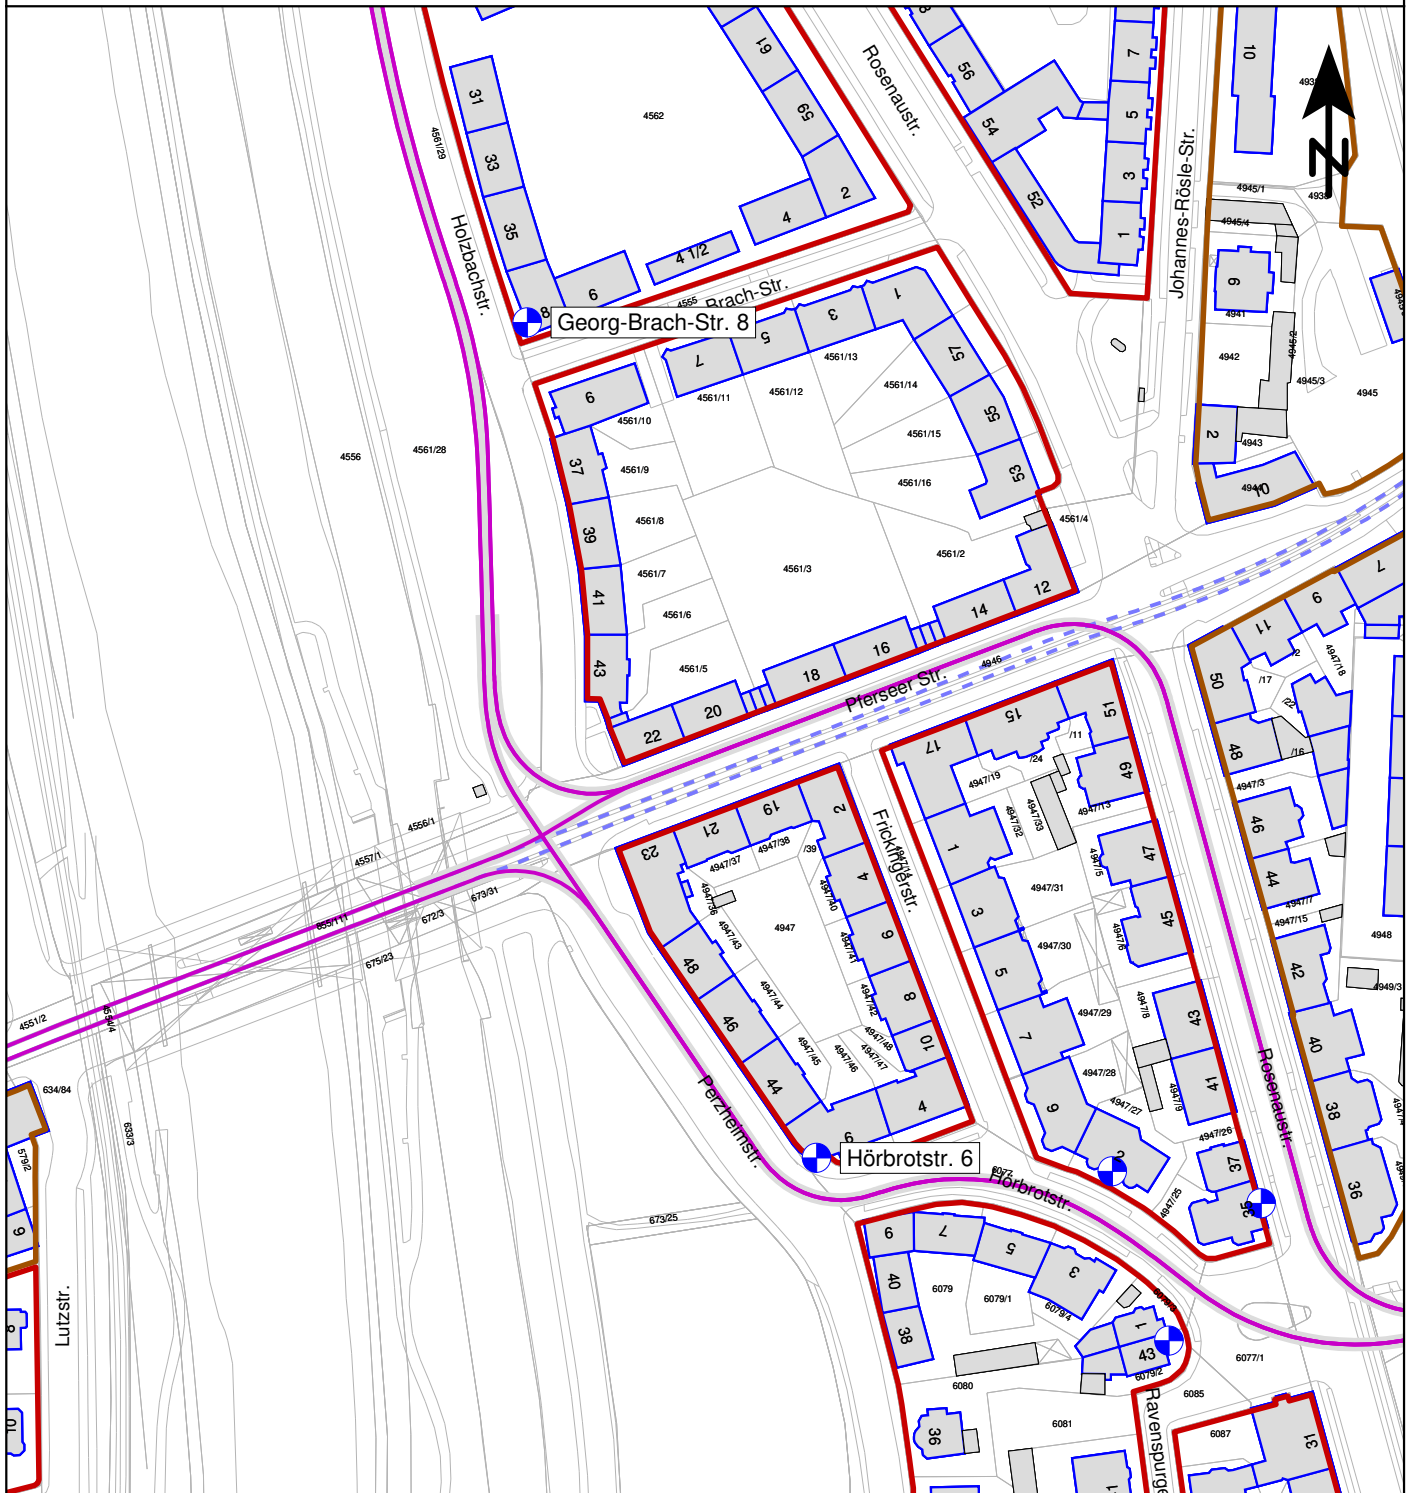

Zeichenerklärung

- Hauptgebäude
- Nebengebäude
- Allgemeine Wohngebiete
- Mischgebiete
- Schiene Planfall
- Schiene Bestand
- Messort

Übersichtslageplan

Untersuchte Gebäude
Plan-Nr.: L5_4_SU_ÜP_10.04 -

Maßstab: 1:2000

Bearbeitungsstand: 03/2019

Projekt: 2017 730-E

Anlage 13.04

Auftraggeber:

Stadtwerke Augsburg GmbH
Hoher Weg 1

86152 Augsburg

Auftragnehmer:

em plan
Planung + Beratung
im Immissionsschutz

Westheimer Straße 22
86356 Neusäß
0821/455 179 0
info@em-plan.com