


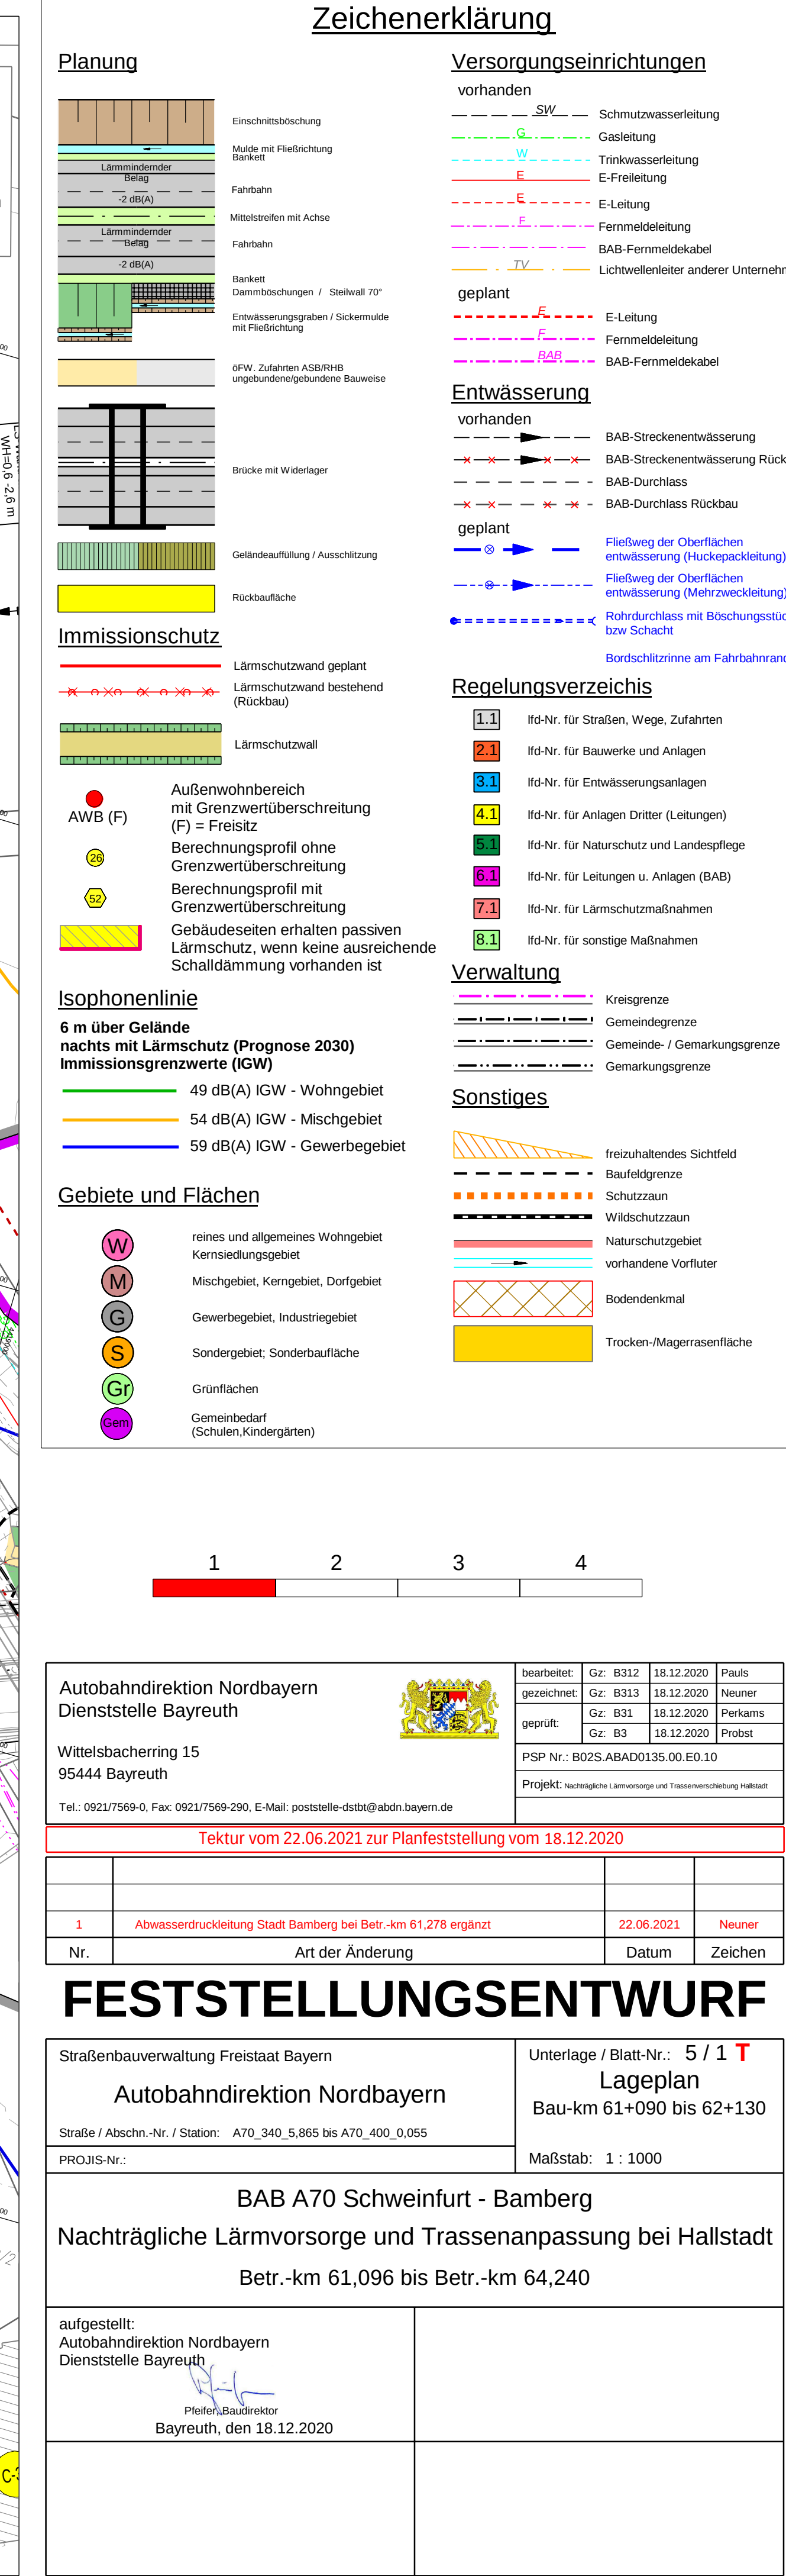


1	Abwasserdruckleitung Stadt Bamberg bei Betr.-km 61,278 ergänzt	22.06.2021	Neuner
Nr.	Art der Änderung	Datum	Zeichen

Straßenbauverwaltung Freistaat Bayern Autobahndirektion Nordbayern Straße / Abschn.-Nr. / Station: A70_340_5,865 bis A70_400_0,055 PROJIS-Nr.:	Unterlage / Blatt-Nr.: 5 / 1 T Lageplan Bau-km 61+090 bis 62+130 Maßstab: 1 : 1000
--	---

aufgestellt:
Autobahndirektion Nordbayern
Dienststelle Bayreuth


Pleier, Hauptdirektor
Bayreuth, den 18.12.2020

--	--	--

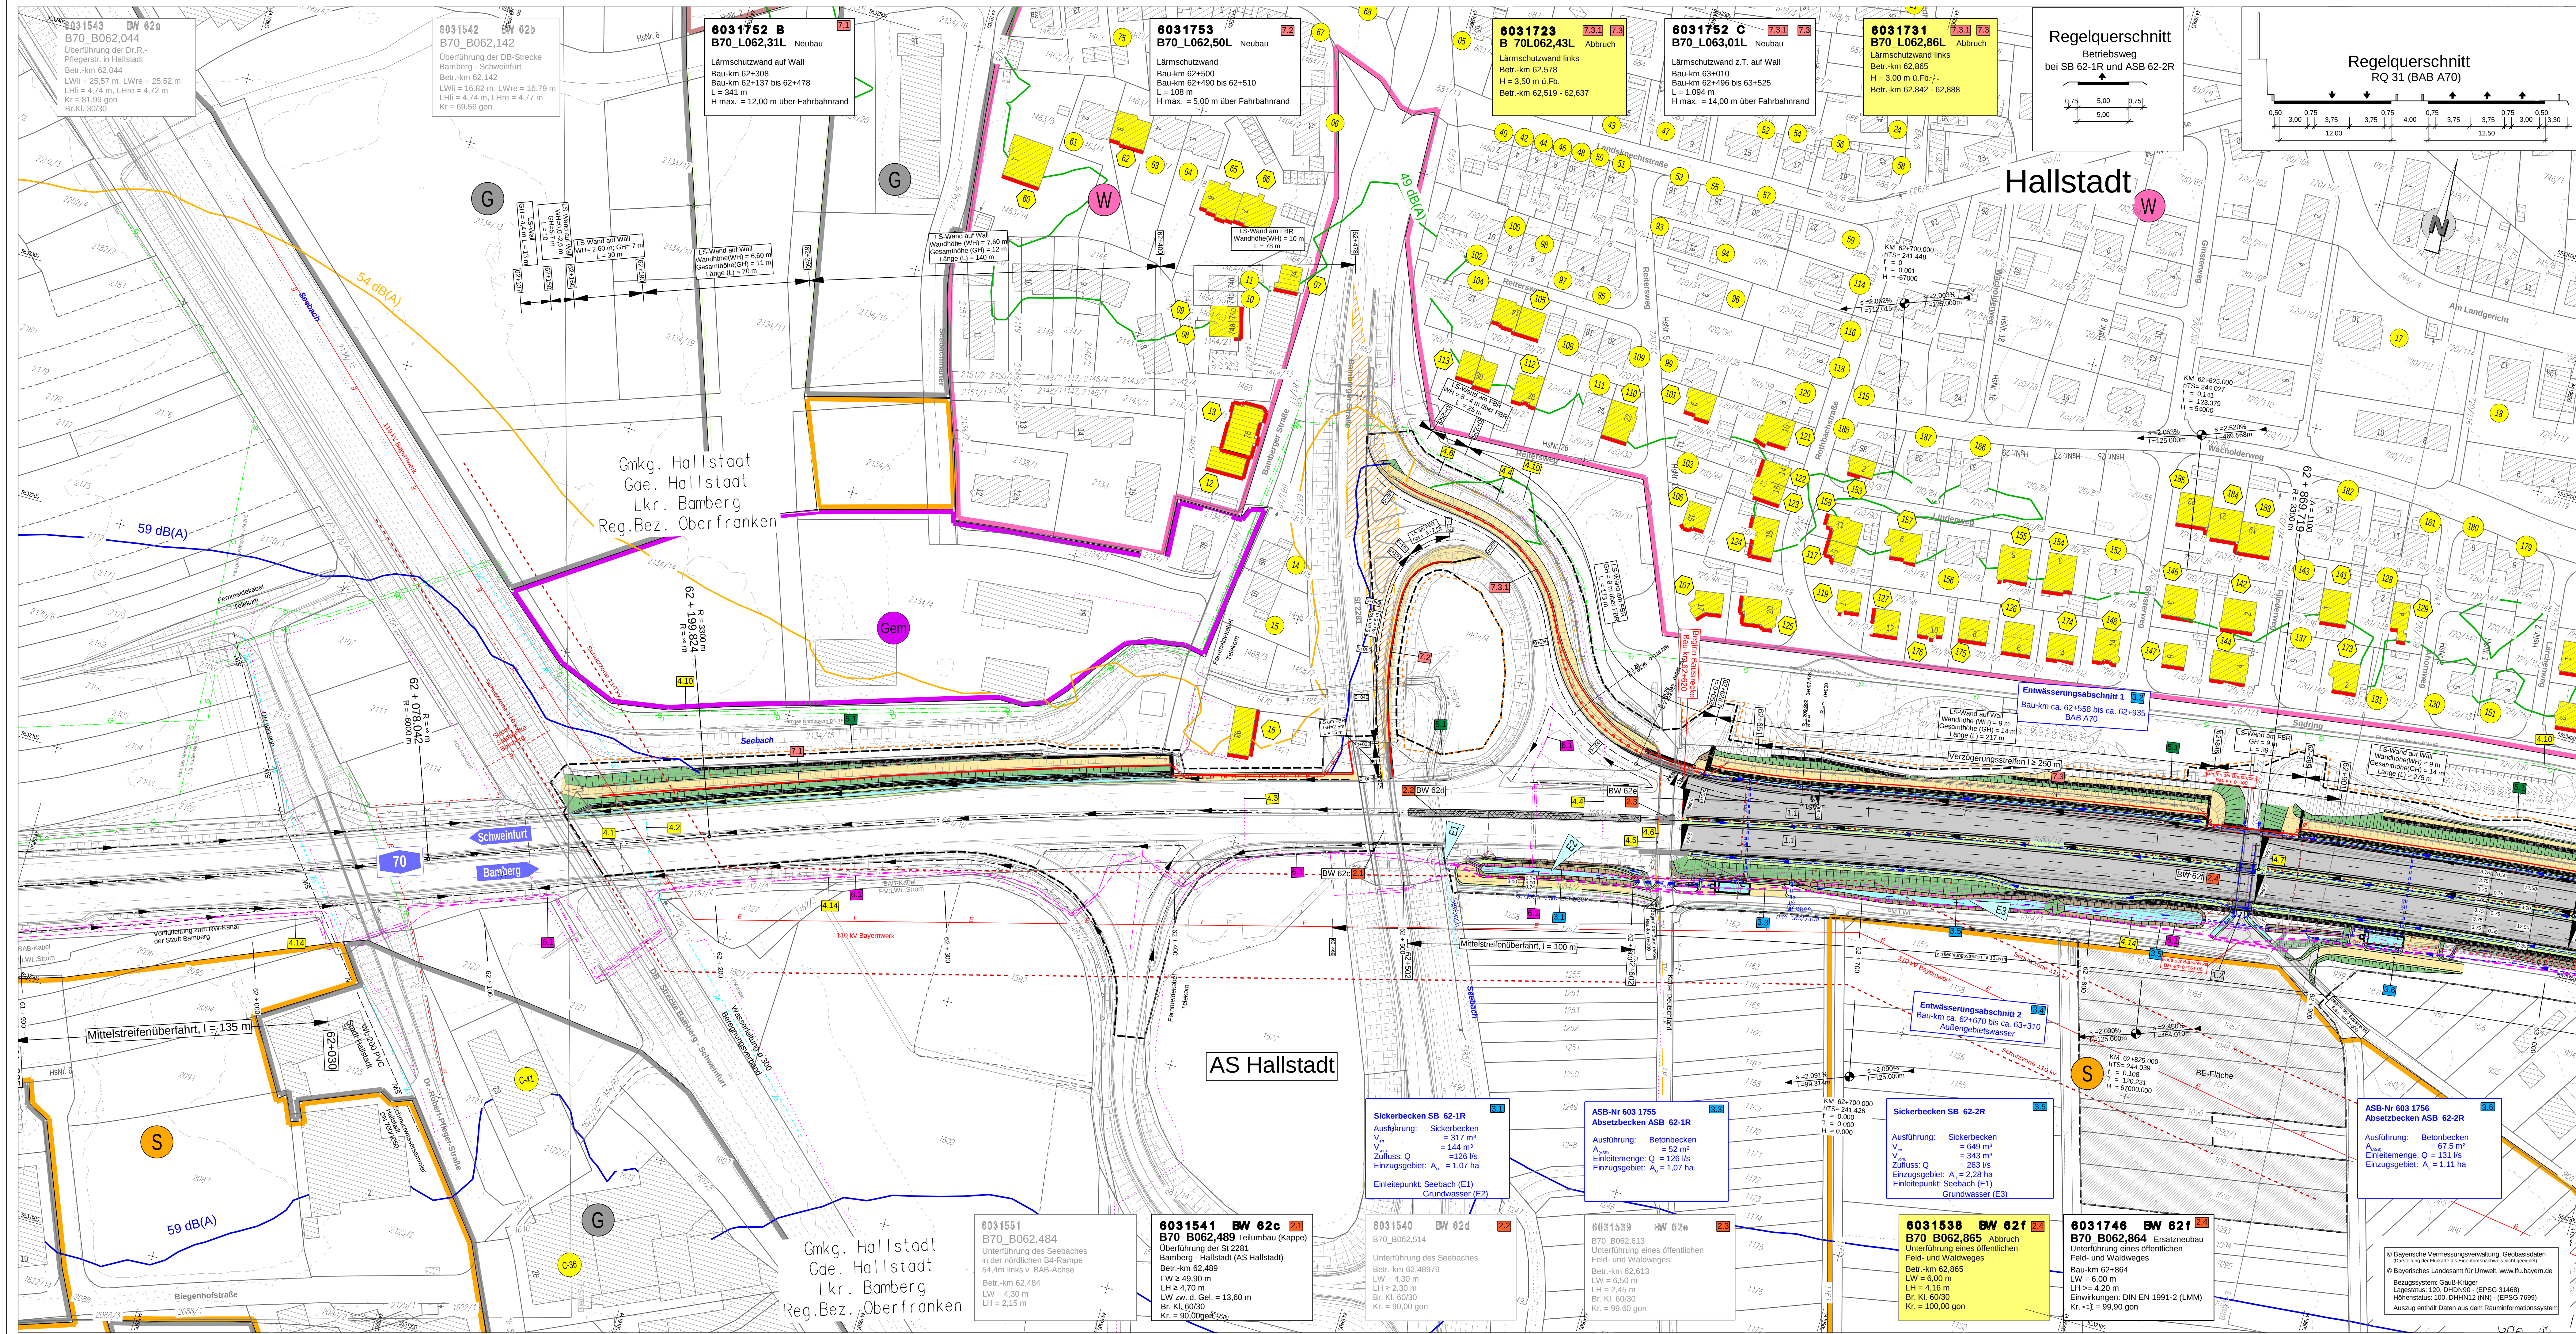

Zeichenerklärung

Planung

- vorhanden: Lärmschutzwand
- geplant: Lärmschutzwand

Immissionschutz

- vorhanden: Lärmschutzwand
- geplant: Lärmschutzwand

Regelquerschnitt

Regelquerschnitt bei SB 62-1R und ASB 62-2R

Regelquerschnitt RQ 31 (BAB A70)

Immissionsbereich

Immissionsbereich mit Grenzüberschreitung (F) = Freizeit

Berechnungsprofil ohne Grenzüberschreitung

Berechnungsprofil mit Grenzüberschreitung

Gebäude erhalten passiven Lärmschutz, wenn keine ausreichende Schalldämmung vorhanden ist

Isophonenlinie

6 m über Gelände

nachts mit Lärmschutz (Prognose 2030)

Immissionsgrenzwerte (IGW)

- 49 dB(A) IGW - Wohngebiet
- 54 dB(A) IGW - Mischgebiet
- 59 dB(A) IGW - Gewerbegebiet

Gebiete und Flächen

- reines und allgemeines Wohngebiet
- Mischgebiet, Kerngebiet, Dorfgebiet
- Gewerbegebiet, Industriegebiet
- Sondergebiet, Sonderfläche
- Grünflächen
- Gemeindegebiet (Schulen, Kindergärten)

Sonstiges

- freizuhaltendes Sichtfeld
- Schutzzone
- Naturschutzgebiet
- vorhandene Vorfluter
- Bodenmerkmal
- Trocken-/Magerseifenfläche

FESTSTELLUNGSENTWURF

Straßenbauverwaltung Freistaat Bayern

Autobahndirektion Nordbayern

Wittelsbacherung 15
95444 Bayreuth

Tel.: 0921/7569-0, Fax: 0921/7569-290, E-Mail: poststelle-dab@abdn.bayern.de

bearbeitet: Gr: 8312, 18.12.2020, P. P. P.

gezeichnet: Gr: 8313, 18.12.2020, P. P. P.

geprüft: Gr: 831, 18.12.2020, P. P. P.

PSP Nr.: 8025-ABAD0135.00 EO 10

Projekt: nachträgliche Lärmschutz- und Trassenanpassung

Nr. _____ Art der Änderung _____ Datum _____ Zeichen _____

Unterlage / Blatt-Nr.: 5 / 2

Legenplan

Bau-km 61+910 bis 63+000

Maßstab: 1 : 1000

BAB A70 Schweinfurt - Bamberg

Nachträgliche Lärmvorsorge und Trassenanpassung bei Hallstadt

Betr.-km 61,096 bis Betr.-km 64,240

aufgestellt: Autobahndirektion Nordbayern, Dienststelle Bayreuth

Freistaat, Bayreuth, den 18.12.2020

© Bayerische Vermessungsverwaltung, Geobasisdaten (Geometrie der Punkte als Eigenvermessung nicht geprüfter)


© Bayerisches Landesamt für Umwelt, www.lfu.bayern.de

Bezugssystem: Gauß-Krüger

Lagestatus: 100, DHDN12 (NN) (EPSG 31468)

Höhenstatus: 100, DHDN12 (NN) (EPSG 7699)

Auszug enthält Daten aus dem Rauminformationssystem

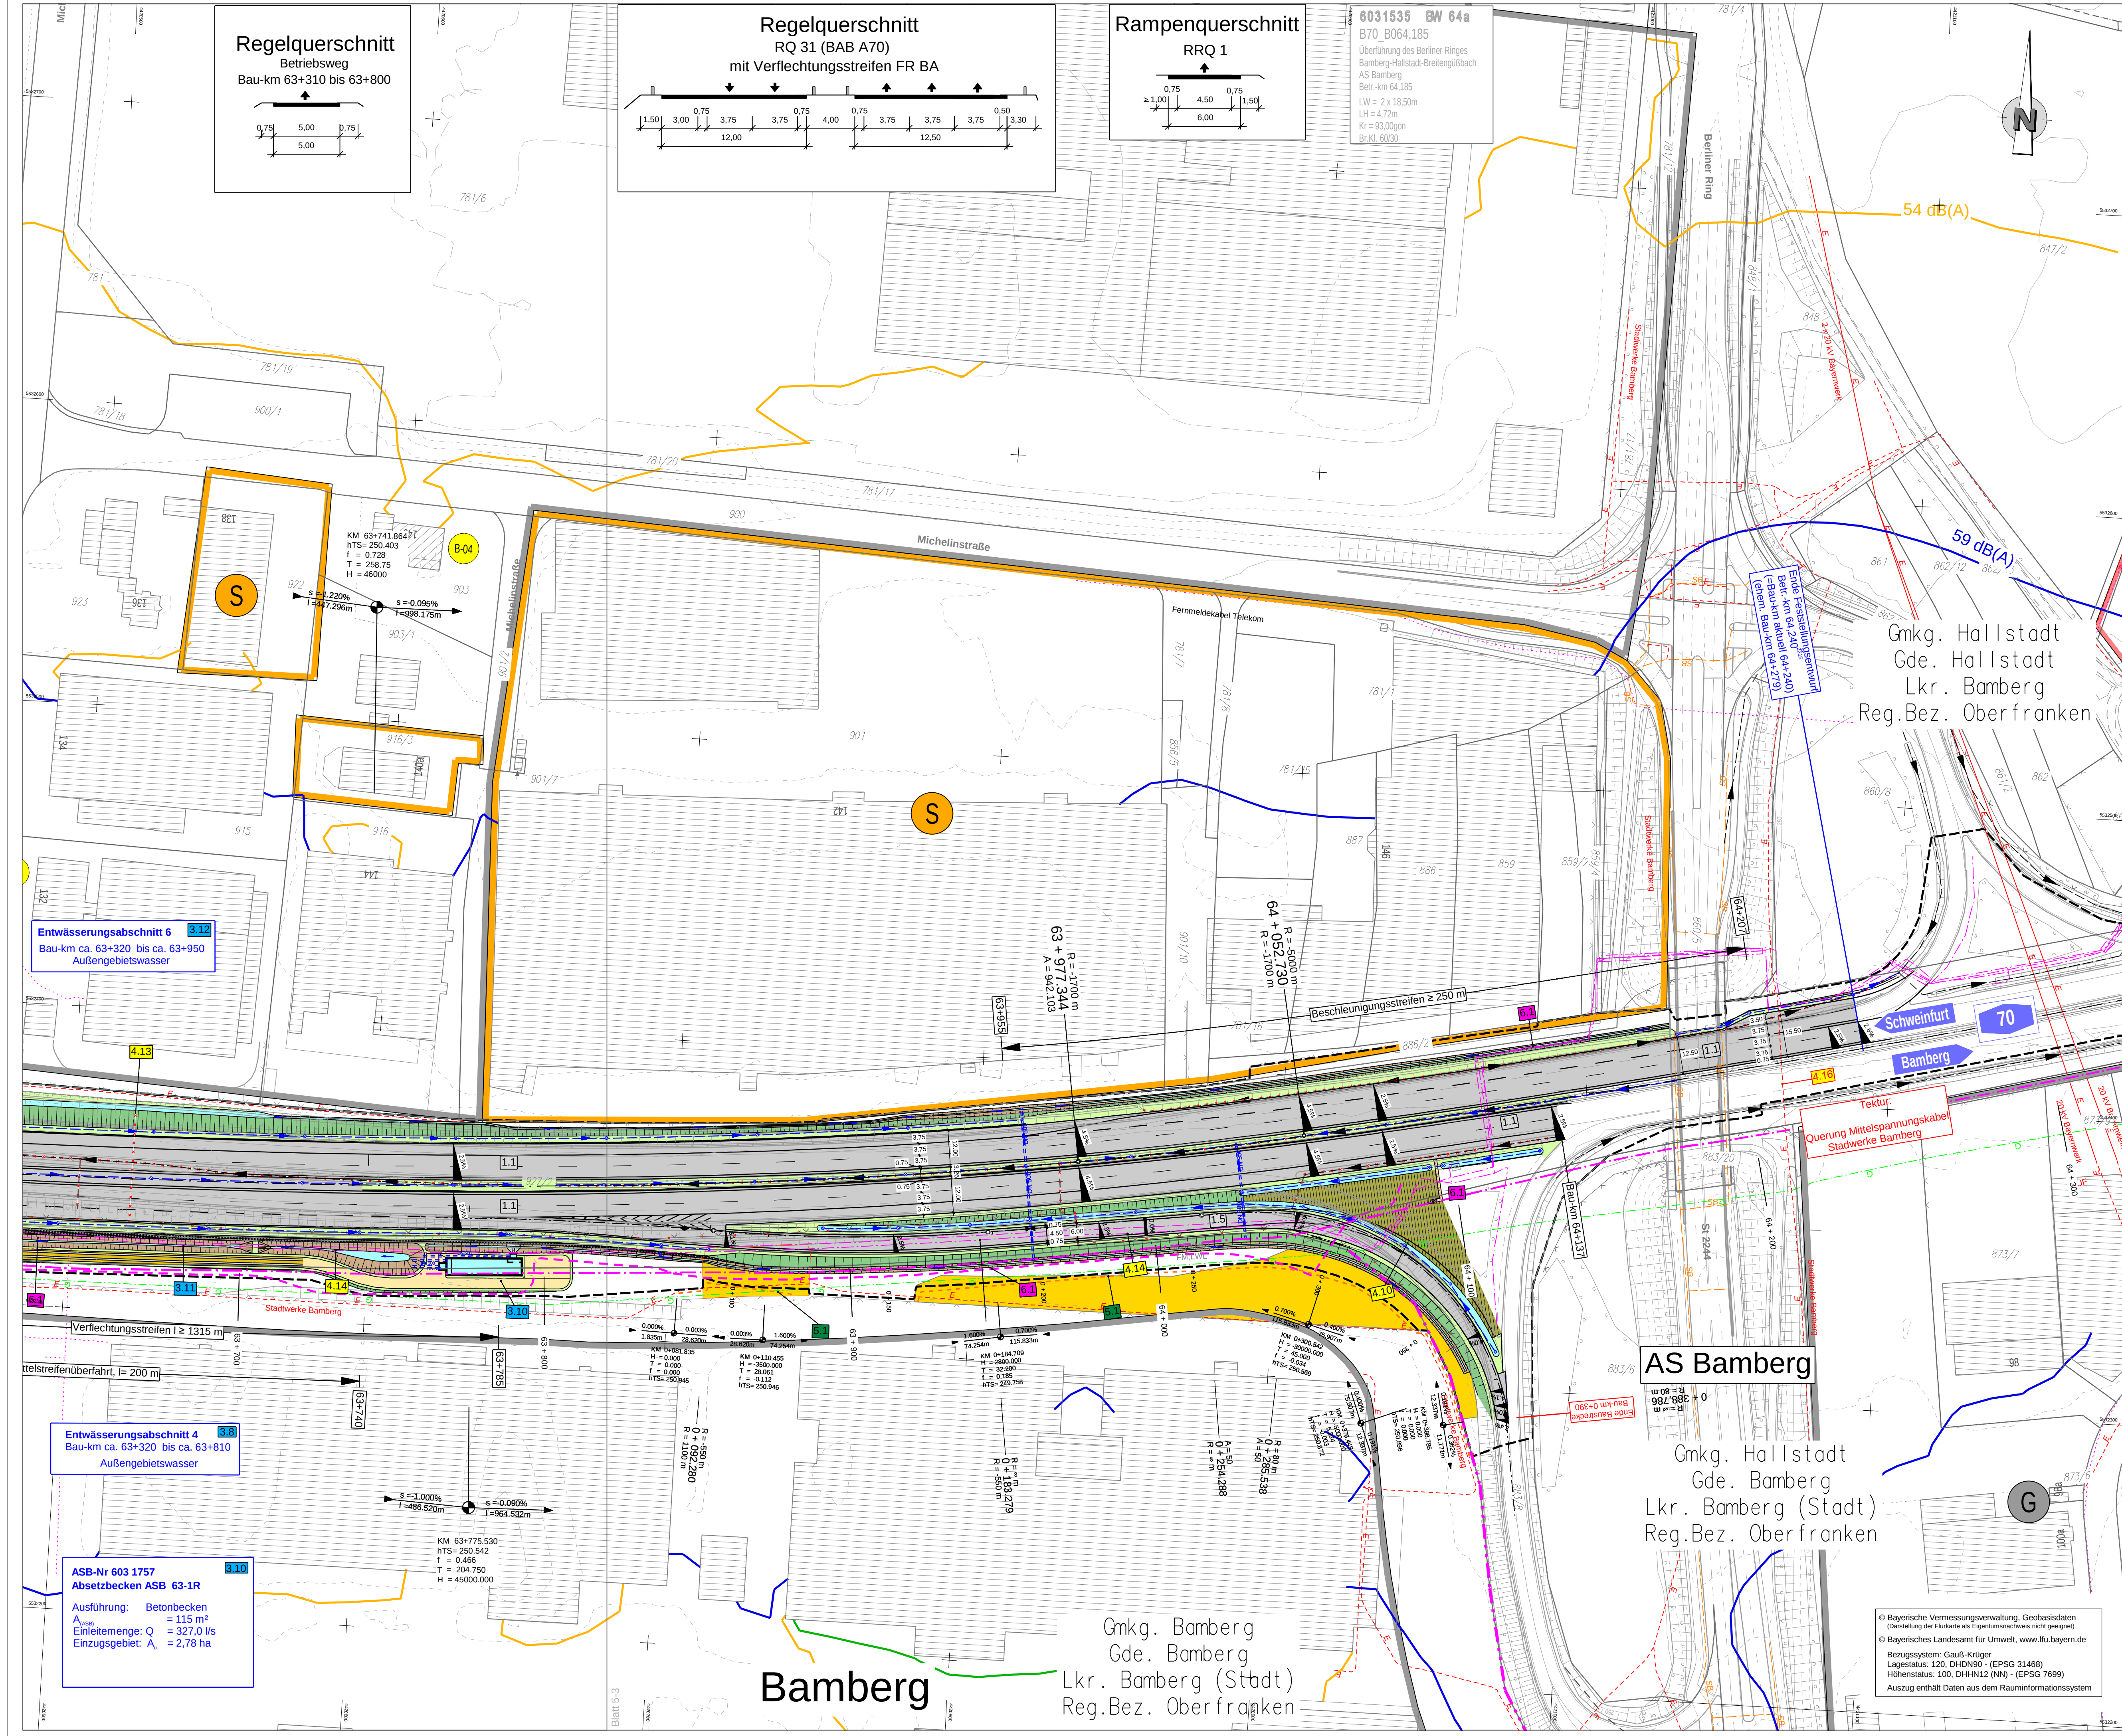

Zeichenerklärung

Planung

vorhanden

- Eintrittsböschung
- Mulde mit Fließrichtung
- Lärmschutzwand
- Fahrbahn
- Mittelstreifen mit Achse
- Fahrbahn
- Bankett
- Dammabstufungen / Stielwall 70°
- Entwässerungsgraben / Sickermulde mit Fließrichtung
- ÖFW, Zufahrten ASBRHB
- ungebundene gebundene Bauweise
- Brücke mit Widerlager
- Geländeauffüllung / Ausschüttung
- Rückbaufäche

Immissionschutz

- Lärmschutzwand geplant
- Lärmschutzwand bestehend (Rückbau)
- Lärmschutzwand

AWB (F)

- reines und allgemeines Wohngebiet
- Kernsiedlungsgebiet
- Mischgebiet, Kerngebiet, Dorfgebiet
- Gewerbegebiet, Industriegebiet
- Sondergebiet, Sonderbaufläche
- Grünflächen
- Gemeinbedarf (Schulen, Kindergärten)

Gebiete und Flächen

- reines und allgemeines Wohngebiet
- Kernsiedlungsgebiet
- Mischgebiet, Kerngebiet, Dorfgebiet
- Gewerbegebiet, Industriegebiet
- Sondergebiet, Sonderbaufläche
- Grünflächen
- Gemeinbedarf (Schulen, Kindergärten)

Versorgungseinrichtungen

vorhanden

- Schmutzwasserleitung
- Gasleitung
- Trinkwasserleitung
- E-Freileitung
- E-Leitung
- Fernmeldeleitung
- BAB-Fernmeldekabel
- Lichtwellenleiter anderer Unternehmen

geplant

- E-Leitung
- Fernmeldeleitung
- BAB-Fernmeldekabel

Entwässerung

vorhanden

- BAB-Streckenentwässerung
- BAB-Streckenentwässerung Rückbau
- BAB-Durchlass
- BAB-Durchlass Rückbau

geplant

- Fließweg der Oberflächenentwässerung (Huckepackleitung)
- Fließweg der Oberflächenentwässerung (Mehrzweckleitung)
- Rohrdurchlass mit Böschungsstück bzw. Schacht
- Bordschlitze am Fahrbahnrand

Regelungsverzeichnis

1.1	Id-Nr. für Straßen, Wege, Zufahrten
2.1	Id-Nr. für Bauwerke und Anlagen
3.1	Id-Nr. für Entwässerungsanlagen
4.1	Id-Nr. für Anlagen Dritter (Leitungen)
5.1	Id-Nr. für Naturschutz und Landschaftspflege
6.1	Id-Nr. für Leitungen u. Anlagen (BAB)
7.1	Id-Nr. für Lärmschutzmaßnahmen
8.1	Id-Nr. für sonstige Maßnahmen

Verwaltung

- Kreisgrenze
- Gemeindegrenze
- Gemeinde- / Gemarkungsgrenze
- Gemarkungsgrenze

Sonstiges

- freizuhaltenes Sichtfeld
- Baufeldgrenze
- Schutzzaun
- Wildschutzzaun
- Naturschutzgebiet
- vorhandene Vorfluter
- Bodendenkmal
- Trocken-/Magerrasenfläche

FESTSTELLUNGSENTWURF

Straßenbauverwaltung Freistaat Bayern

Autobahndirektion Nordbayern

Wittelsbacherring 15

95444 Bayreuth

Tel.: 0921/7569-0, Fax: 0921/7569-290, E-Mail: poststelle-ds@abdn.bayern.de

Unterlage / Blatt-Nr.: 5 / 4 T

Lageplan

Bau-km 63+630 bis 64+325

Maßstab: 1 : 1000

Nachträgliche Lärmvorsorge und Trassenanpassung bei Hallstadt

Betr.-km 61,096 bis Betr.-km 64,240

aufgestellt: Autobahndirektion Nordbayern Dienststelle Bayreuth

Platten-/Bauabschnitt: Bayreuth, den 18.12.2020

bearbeitet: Gr. 8312, 18.12.2020, Pauls

gezeichnet: Gr. 8313, 18.12.2020, Neuner

geprüft: Gr. 831, 18.12.2020, Perkams

Gr. 83, 18.12.2020, Probst

PSP Nr.: B02S.ABADO135.00.E0.10

Projekt: Nachträgliche Lärmvorsorge und Trassenanpassung Hallstadt

1	MS/NS-Kabel Stadwerke Bamberg bei Betr.-km 64+213 ergänzt, RV lfd. Nr. 4.16	22.06.2021	Neuner
---	---	------------	--------