


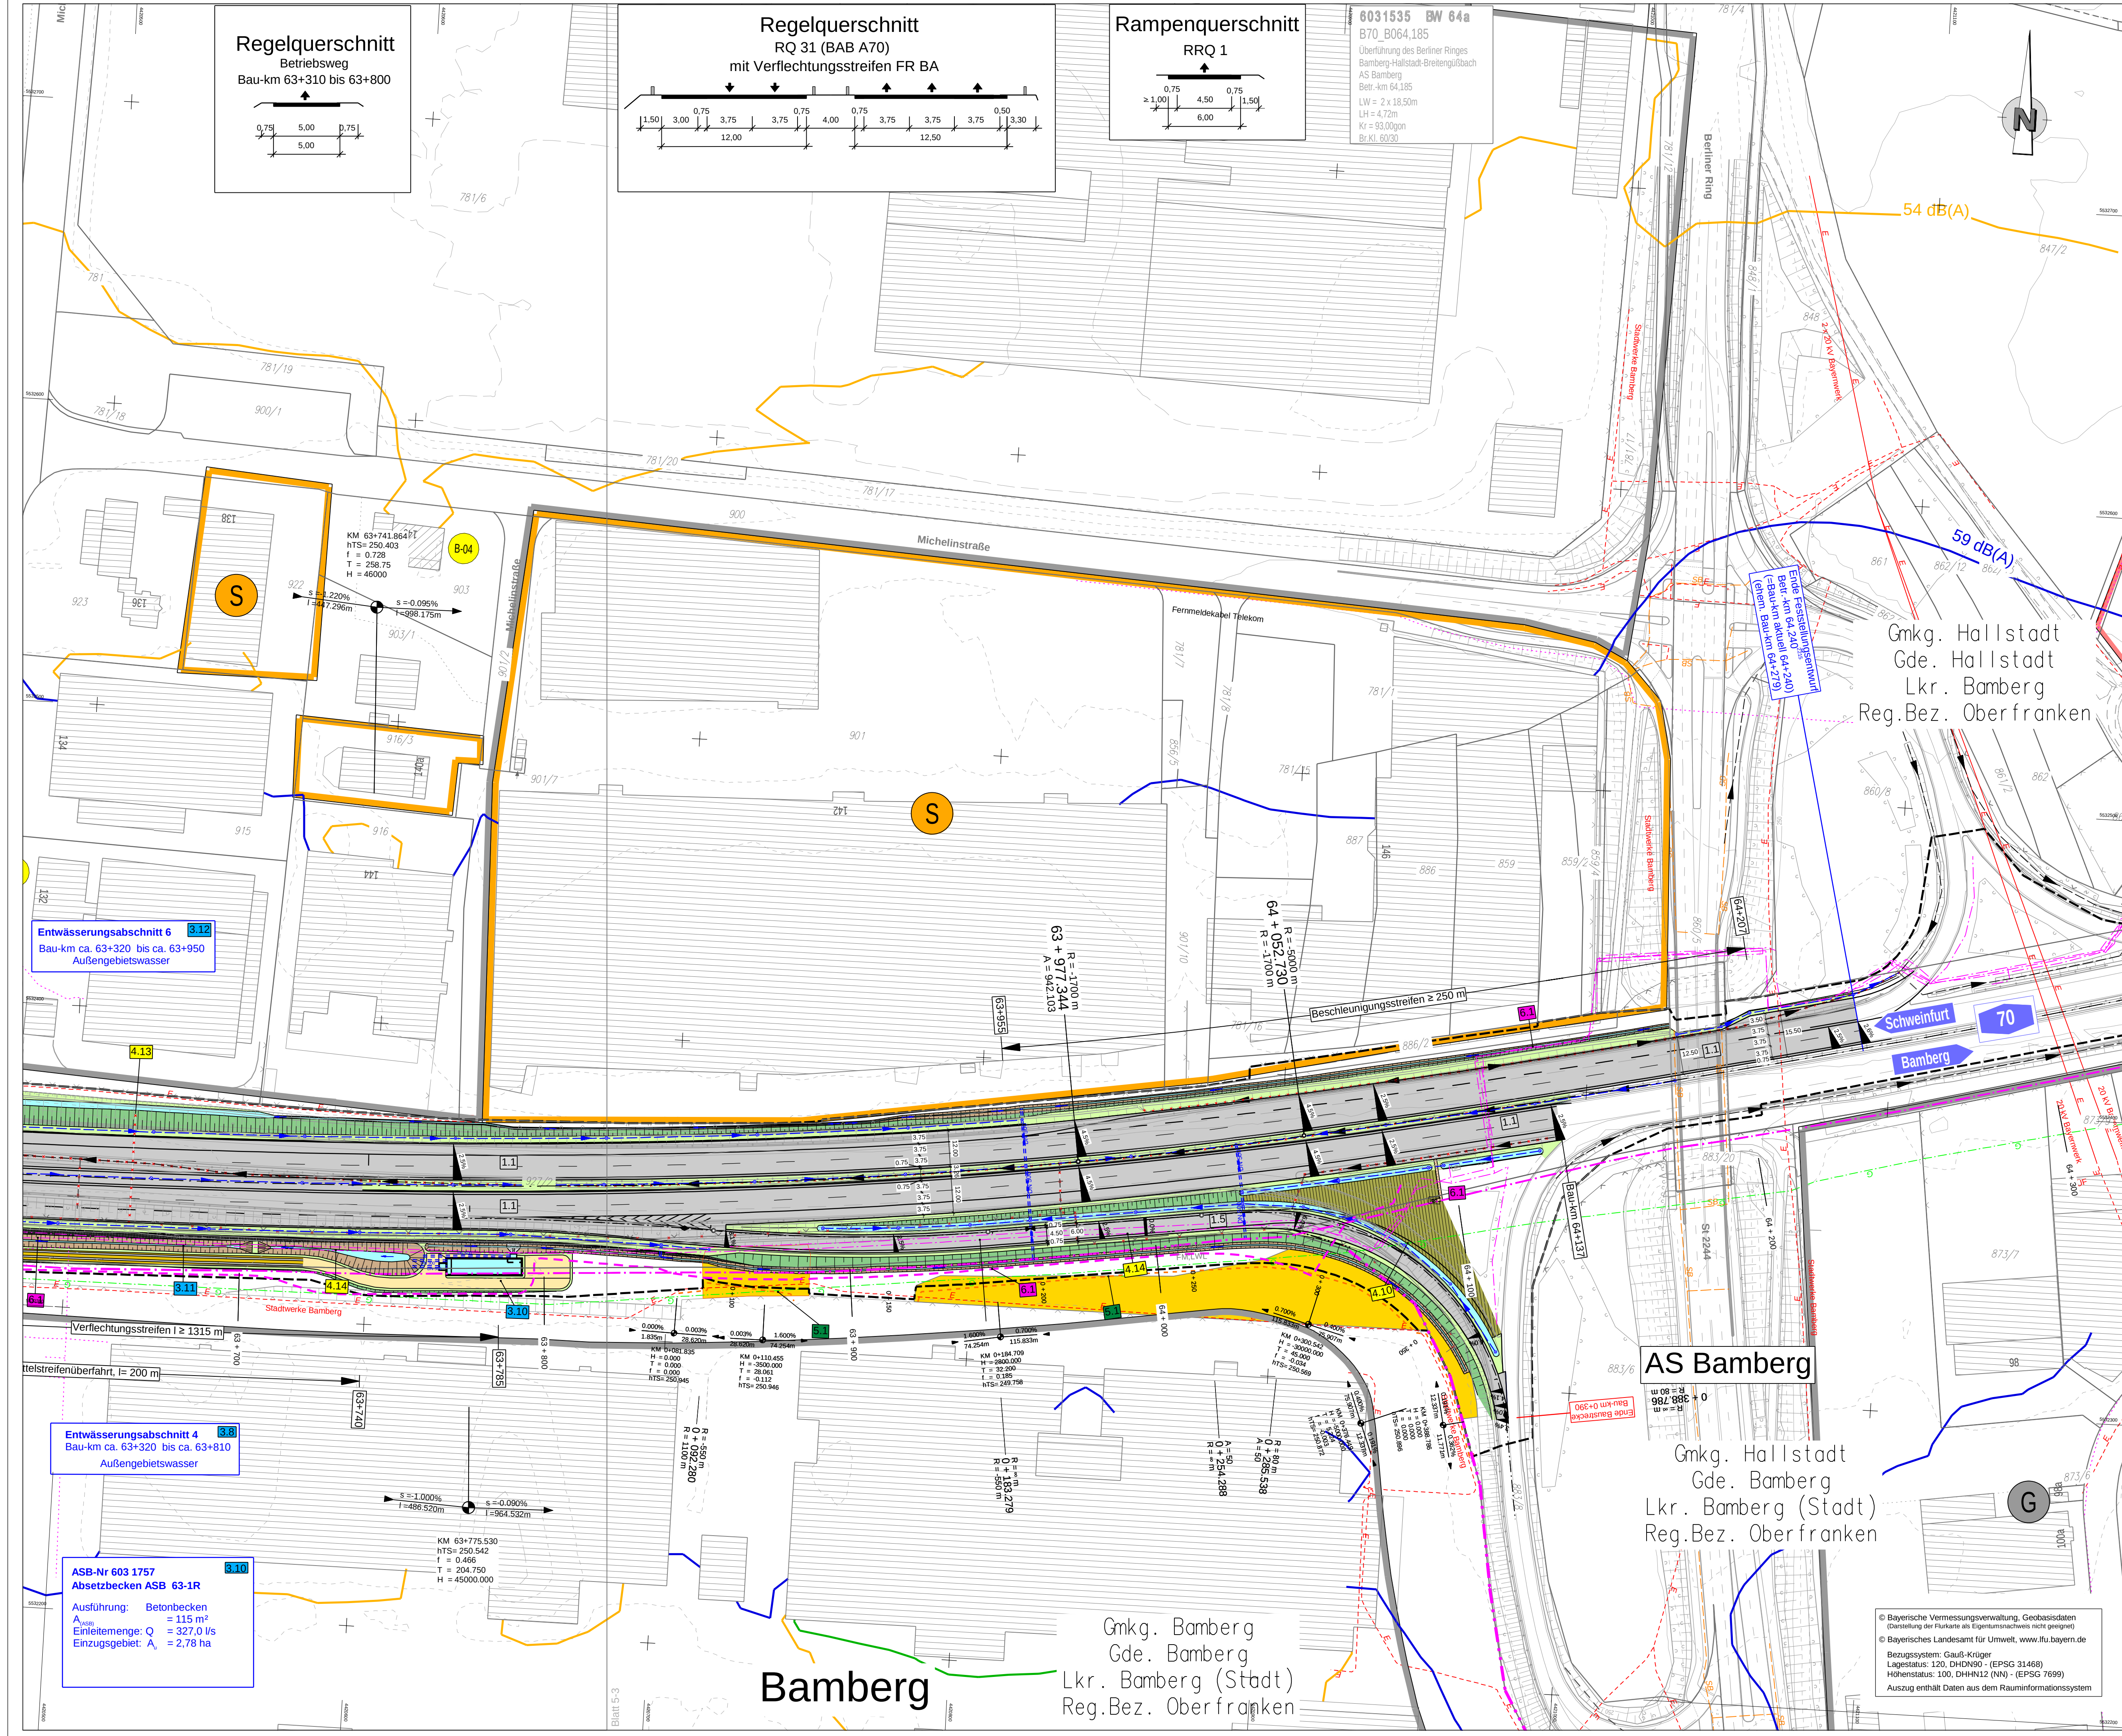

Zeichenerklärung

Planung

vorhanden

- Eintrittsböschung
- Mulde mit Fließrichtung
- Lärmschutzwand
- Fahrbahn
- Mittelstreifen mit Achse
- Fahrbahn
- Bankett
- Dammböschung / Steilwall 70°
- Entwässerungsgraben / Sickermulde mit Fließrichtung
- ÖFW, Zufahrten ASBRHB
- ungebundene gebundene Bauweise
- Brücke mit Widerlager
- Geländeauflattung / Ausschüttung
- Rückbaufache

Immissionschutz

- Lärmschutzwand geplant
- Lärmschutzwand bestehend (Rückbau)
- Lärmschutzwand

AWB (F)

- reines und allgemeines Wohngebiet
- Kernsiedlungsgebiet
- Mischgebiet, Kerngebiet, Dorfgebiet
- Gewerbegebiet, Industriegebiet
- Sondergebiet, Sonderbaufläche
- Grünflächen
- Gemeinbedarf (Schulen, Kindergärten)

Entwässerungsabschnitt 6

Bau-km ca. 63+320 bis ca. 63+950
Außengebietswasser

Entwässerungsabschnitt 4

Bau-km ca. 63+320 bis ca. 63+810
Außengebietswasser

ASB-Nr 603 1757
Absetzbecken ASB 63-1R

Ausführung: Betonbecken
A₀ = 115 m²
Einleitmenge: Q = 327,0 l/s
Einzugsgebiet: A₁ = 2,78 ha

Versorgungseinrichtungen

vorhanden

- SW - Schmutzwasserleitung
- Gasleitung
- Trinkwasserleitung
- E-Freileitung
- E-Leitung
- Fernmeldeleitung
- BAB-Fernmeldekabel
- Lichtwellenleiter anderer Unternehmen

geplant

- E-Leitung
- Fernmeldeleitung
- BAB-Fernmeldekabel

Entwässerung

vorhanden

- BAB-Streckenentwässerung
- BAB-Streckenentwässerung Rückbau
- BAB-Durchlass
- BAB-Durchlass Rückbau

geplant

- Fließweg der Oberflächenentwässerung (Huckepackleitung)
- Fließweg der Oberflächenentwässerung (Mehrzweckleitung)
- Rohrdurchlass mit Böschungsstück bzw. Schacht
- Bordschlitze am Fahrbahnrand

Regelungsverzeichnis

1.1	Id-Nr. für Straßen, Wege, Zufahrten
2.1	Id-Nr. für Bauwerke und Anlagen
3.1	Id-Nr. für Entwässerungsanlagen
4.1	Id-Nr. für Anlagen Dritter (Leitungen)
5.1	Id-Nr. für Naturschutz und Landschaftspflege
6.1	Id-Nr. für Leitungen u. Anlagen (BAB)
7.1	Id-Nr. für Lärmschutzmaßnahmen
8.1	Id-Nr. für sonstige Maßnahmen

Verwaltung

- Kreisgrenze
- Gemeindegrenze
- Gemeinde- / Gemarkungsgrenze
- Gemarkungsgrenze

Sonstiges

- freizuhaltendes Sichtfeld
- Baufeldgrenze
- Schutzzaun
- Wildschutzzaun
- Naturschutzgebiet
- vorhandene Vorfluter
- Bodendenkmal
- Trocken-/Magerrasenfläche

FESTSTELLUNGSENTWURF

Straßenbauverwaltung Freistaat Bayern
Autobahndirektion Nordbayern
Dienststelle Bayreuth

Straße / Abschn.-Nr. / Station: A70 340_5,865 bis A70 400_0,055

PROJIS-Nr.: 95444 Bayreuth

Unterlage / Blatt-Nr.: 5 / 4
Lageplan
Bau-km 63+630 bis 64+325

Maßstab: 1 : 1000

BAB A70 Schweinfurt - Bamberg

Nachträgliche Lärmvorsorge und Trassenanpassung bei Hallstadt

Betr.-km 61,096 bis Betr.-km 64,240

aufgestellt:
Autobahndirektion Nordbayern
Dienststelle Bayreuth

Platten-/Bauabschnitt:
Bayreuth, den 18.12.2020

bearbeitet: Grz. 8312 18.12.2020 Pauls
gezeichnet: Grz. 8313 18.12.2020 Neuner
geprüft: Grz. 831 18.12.2020 Perkams
Grz. 83 18.12.2020 Probst

PSP-Nr.: B02S.ABADO135.00.E0.10
Projekt: Nachträgliche Lärmvorsorge und Trassenanpassung Hallstadt