



Längsschnitt M 1 : 125

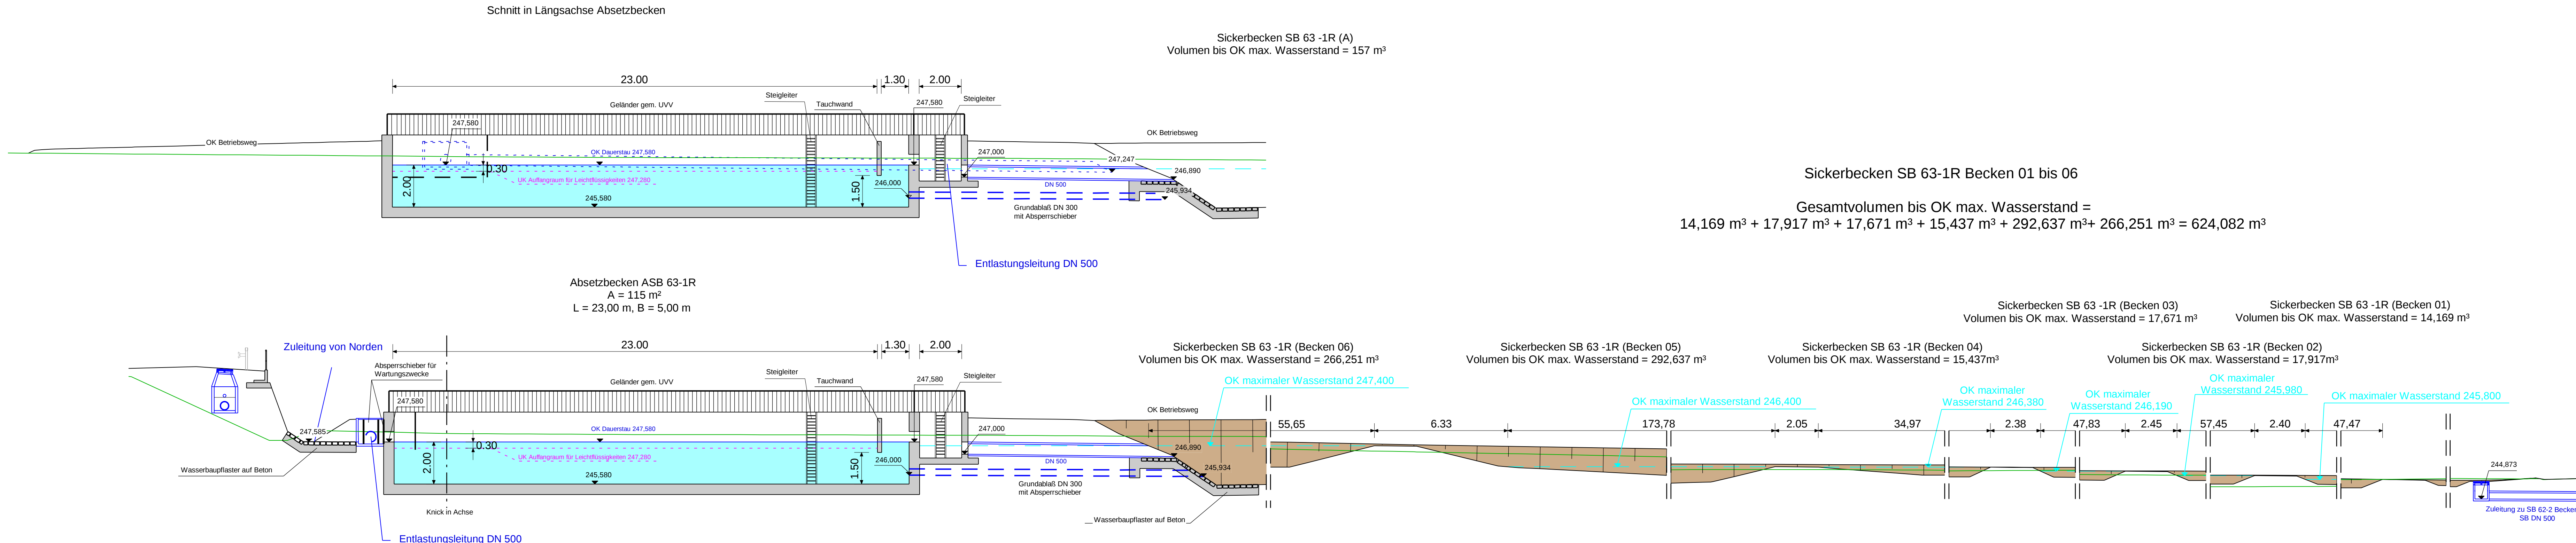

Lageplanausschnitt M 1 : 500

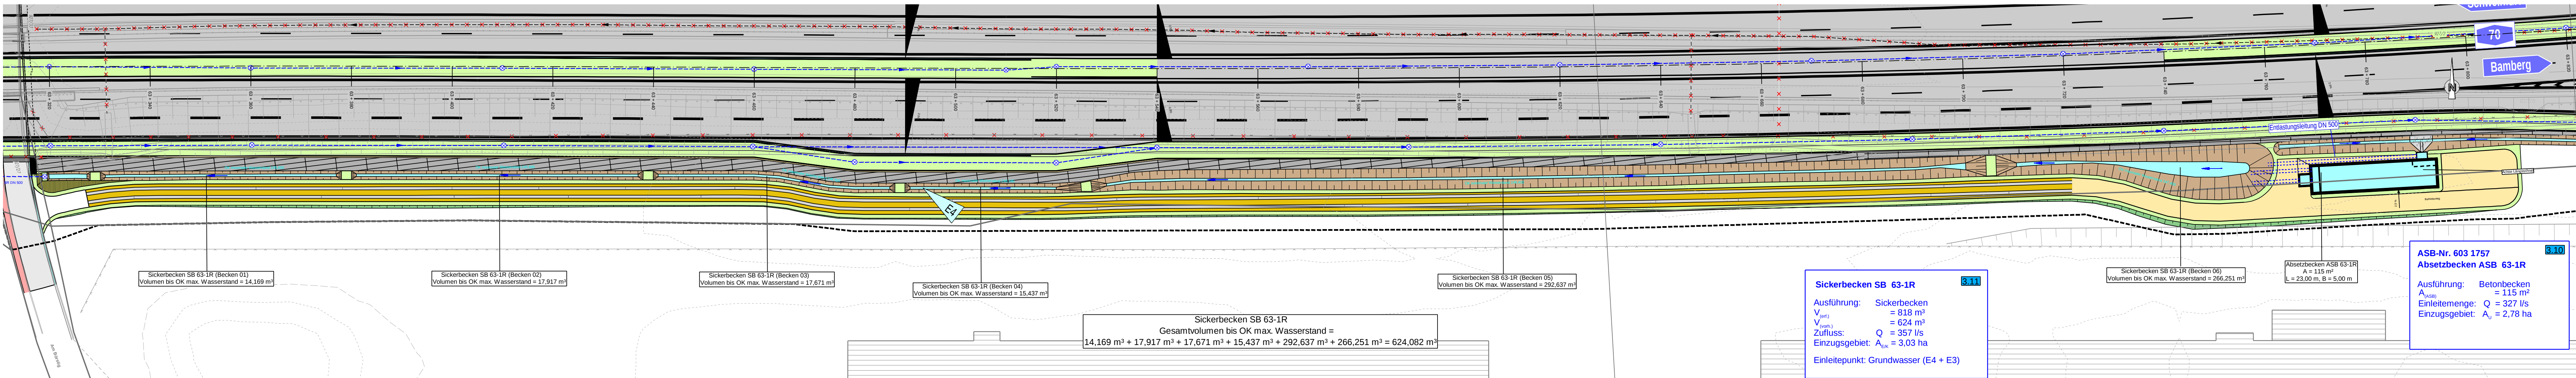

Autobahndirektion Nordbayern Dienststelle Bayreuth		bearbeitet: Gz: B312 10.12.2020 Pauls gezeichnet: Gz: B313 10.12.2020 Neuner geprüft: Gz: B31 10.12.2020 Perkams Gz: B3 10.12.2020 Probst
Witelsbacherring 15 95444 Bayreuth		PSF Nr.: 802S ABAD0135 00.E0.10
Tel.: 0921/7569-0, Fax: 0921/7569-29, E-Mail: poststelle.dstr@abdn.bayern.de		Projekt/Neuerstellung Lärmschutzwand und Trassenunterstützung Hahnenberg

Nr.	Art der Änderung	Datum	Zeichen

FESTSTELLUNGSENTWURF

Straßenbauverwaltung Freistaat Bayern	Unterlage / Blatt-Nr.: 8.2/ 3
Autobahndirektion Nordbayern	
Straße / Abschn.-Nr. / Station: A70_340_5,865 bis A70_400_0,055	Absetz- und Sickerbecken 63-1R
PROJIS-Nr.:	Maßstab: 1 : 125 / 1:500

BAB A70 Schweinfurt - Bamberg
Nachträgliche Lärmvorsorge und Trassenanpassung bei Hallstadt
Betr.-km 61.096 bis Betr.-km 64.240

aufgestellt:
Autobahndirektion Nordbayern
Dienststelle Bayreuth


Peter Baudirektor
Bayreuth, den 18.12.2020