


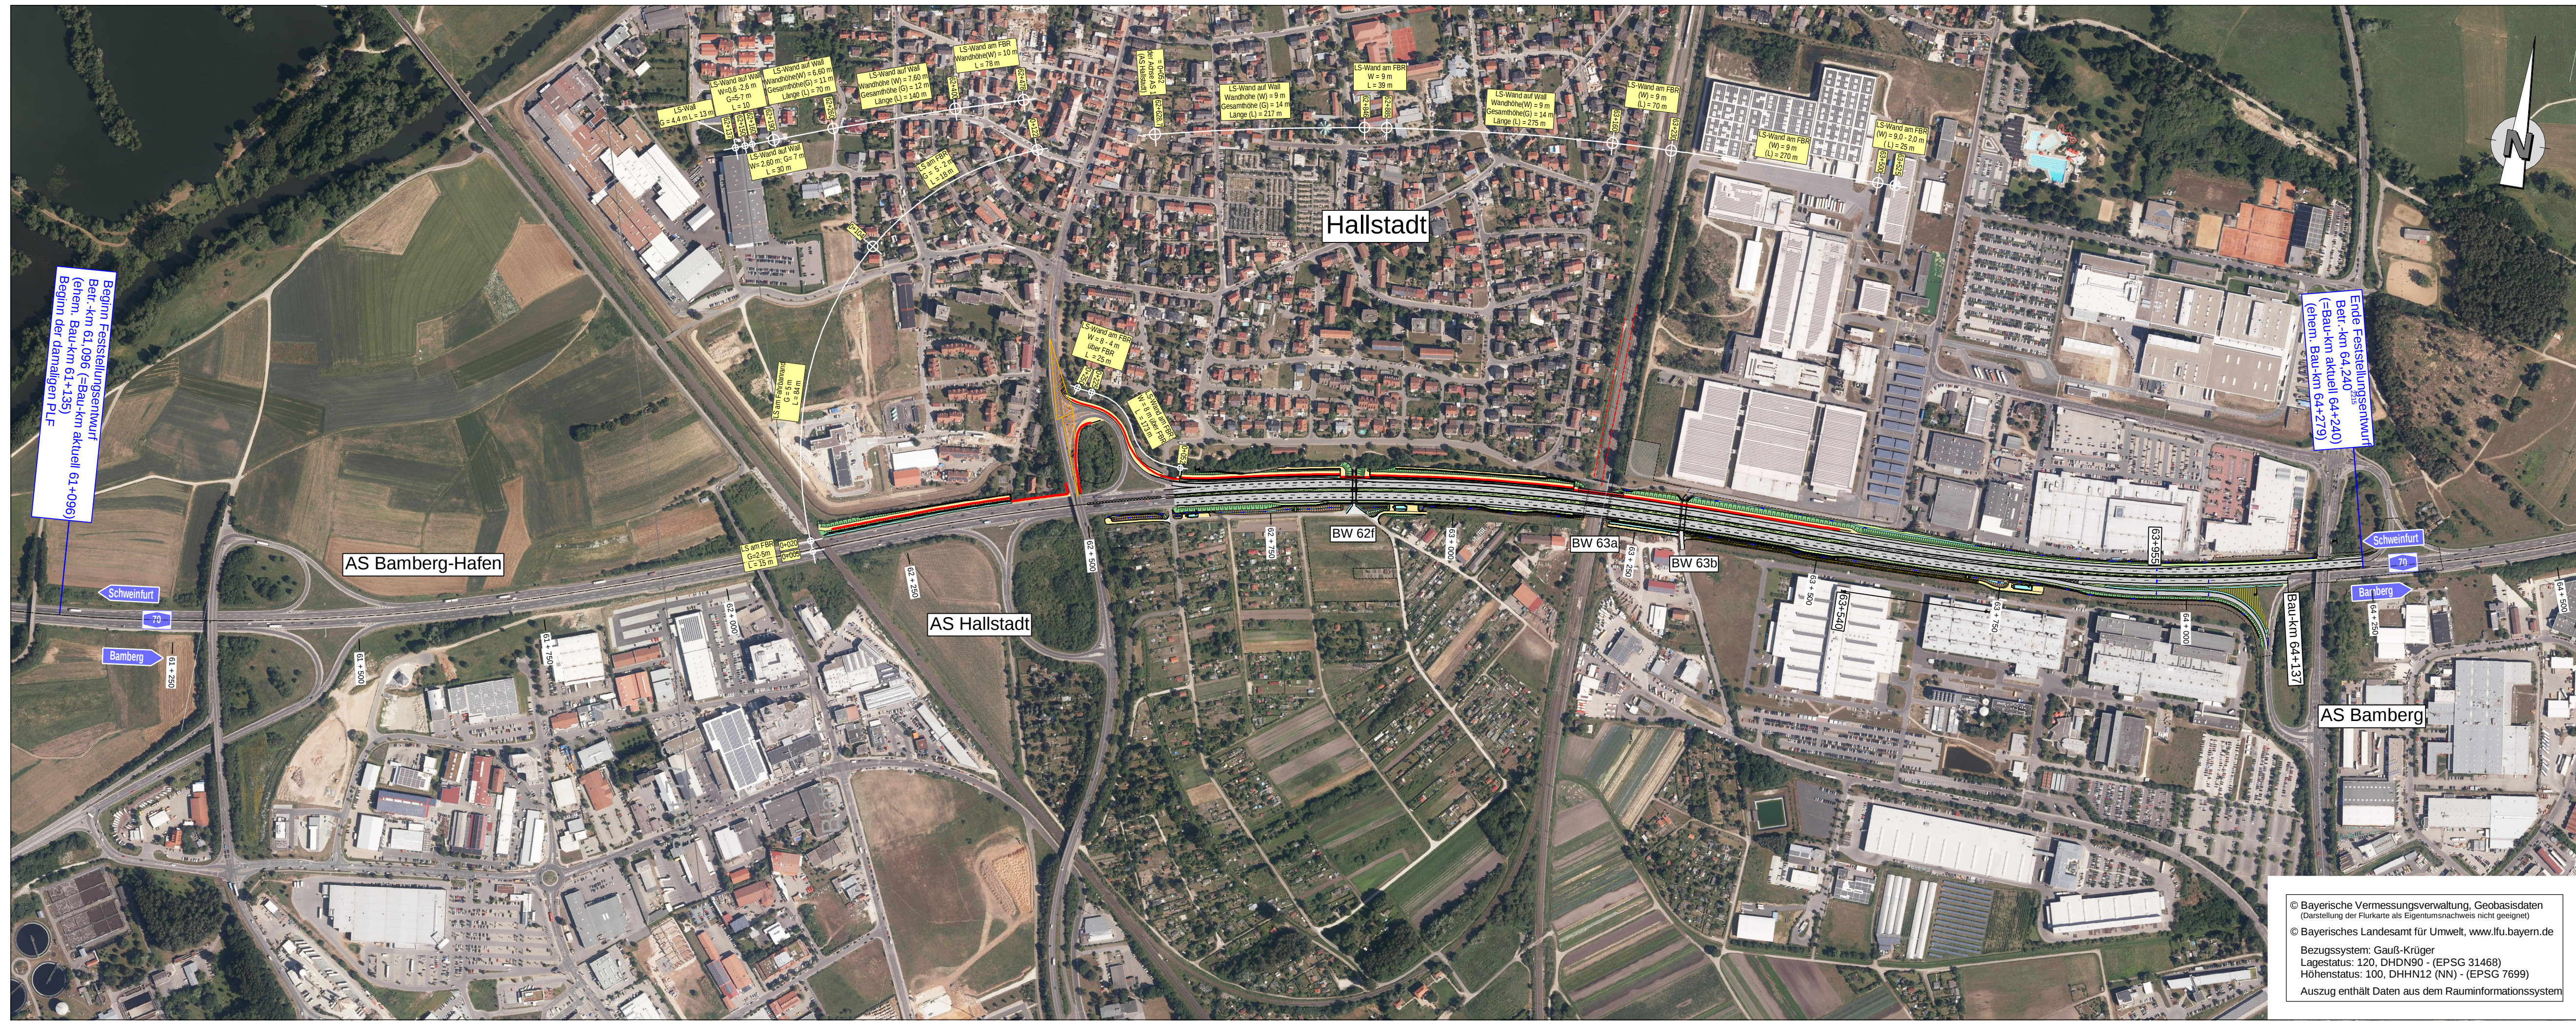

Autobahndirektion Nordbayern Dienststelle Bayreuth			
Wittelsbacherring 15 95444 Bayreuth			
Tel.: 0921/7569-0, Fax: 0921/7569-290, E-Mail: poststelle-dstbr@abdn.bayern.de			
			
bearbeitet:	Gz: B312	18.12.2020	Pauls
gezeichnet:	Gz: B313	18.12.2020	Neuner
geprüft:	Gz: B31	18.12.2020	Perkams
	Gz: B3	18.12.2020	Probst
PSP Nr.: B02S.ABAD0135.00.E0.10			
Projekt: Nachträgliche Lärmvorsorge und Trassenverschiebung Hallstadt			

Nr.	Art der Änderung	Datum	Zeichen

FESTSTELLUNGSENTWURF

Straßenbauverwaltung Freistaat Bayern	Unterlage / Blatt-Nr.: 3 / 2
Autobahndirektion Nordbayern	Übersichtslageplan
Straße / Abschn.-Nr. / Station: A70_340_5,865 bis A70_400_0,055	
PROJIS-Nr.:	Maßstab: 1 : 5000

BAB A70 Schweinfurt - Bamberg
Nachträgliche Lärmvorsorge und Trassenanpassung bei Hallstadt
Betr.-km 61,096 bis Betr.-km 64,240

aufgestellt:
Autobahndirektion Nordbayern
Dienststelle Bayreuth

Pfeifer, Baudirektor
Bayreuth, den 18.12.2020

© Bayerische Vermessungsverwaltung, Geobasisdaten
(Darstellung der Flurkarte als Eigentumsnachweis nicht geeignet)
© Bayerisches Landesamt für Umwelt, www.lfu.bayern.de
Bezugssystem: Gauß-Krüger
Lagestatus: 120, DHDN90 - (EPSG 31468)
Höhenstatus: 100, DHHN12 (NN) - (EPSG 7699)
Auszug enthält Daten aus dem Rauminformationssystem