


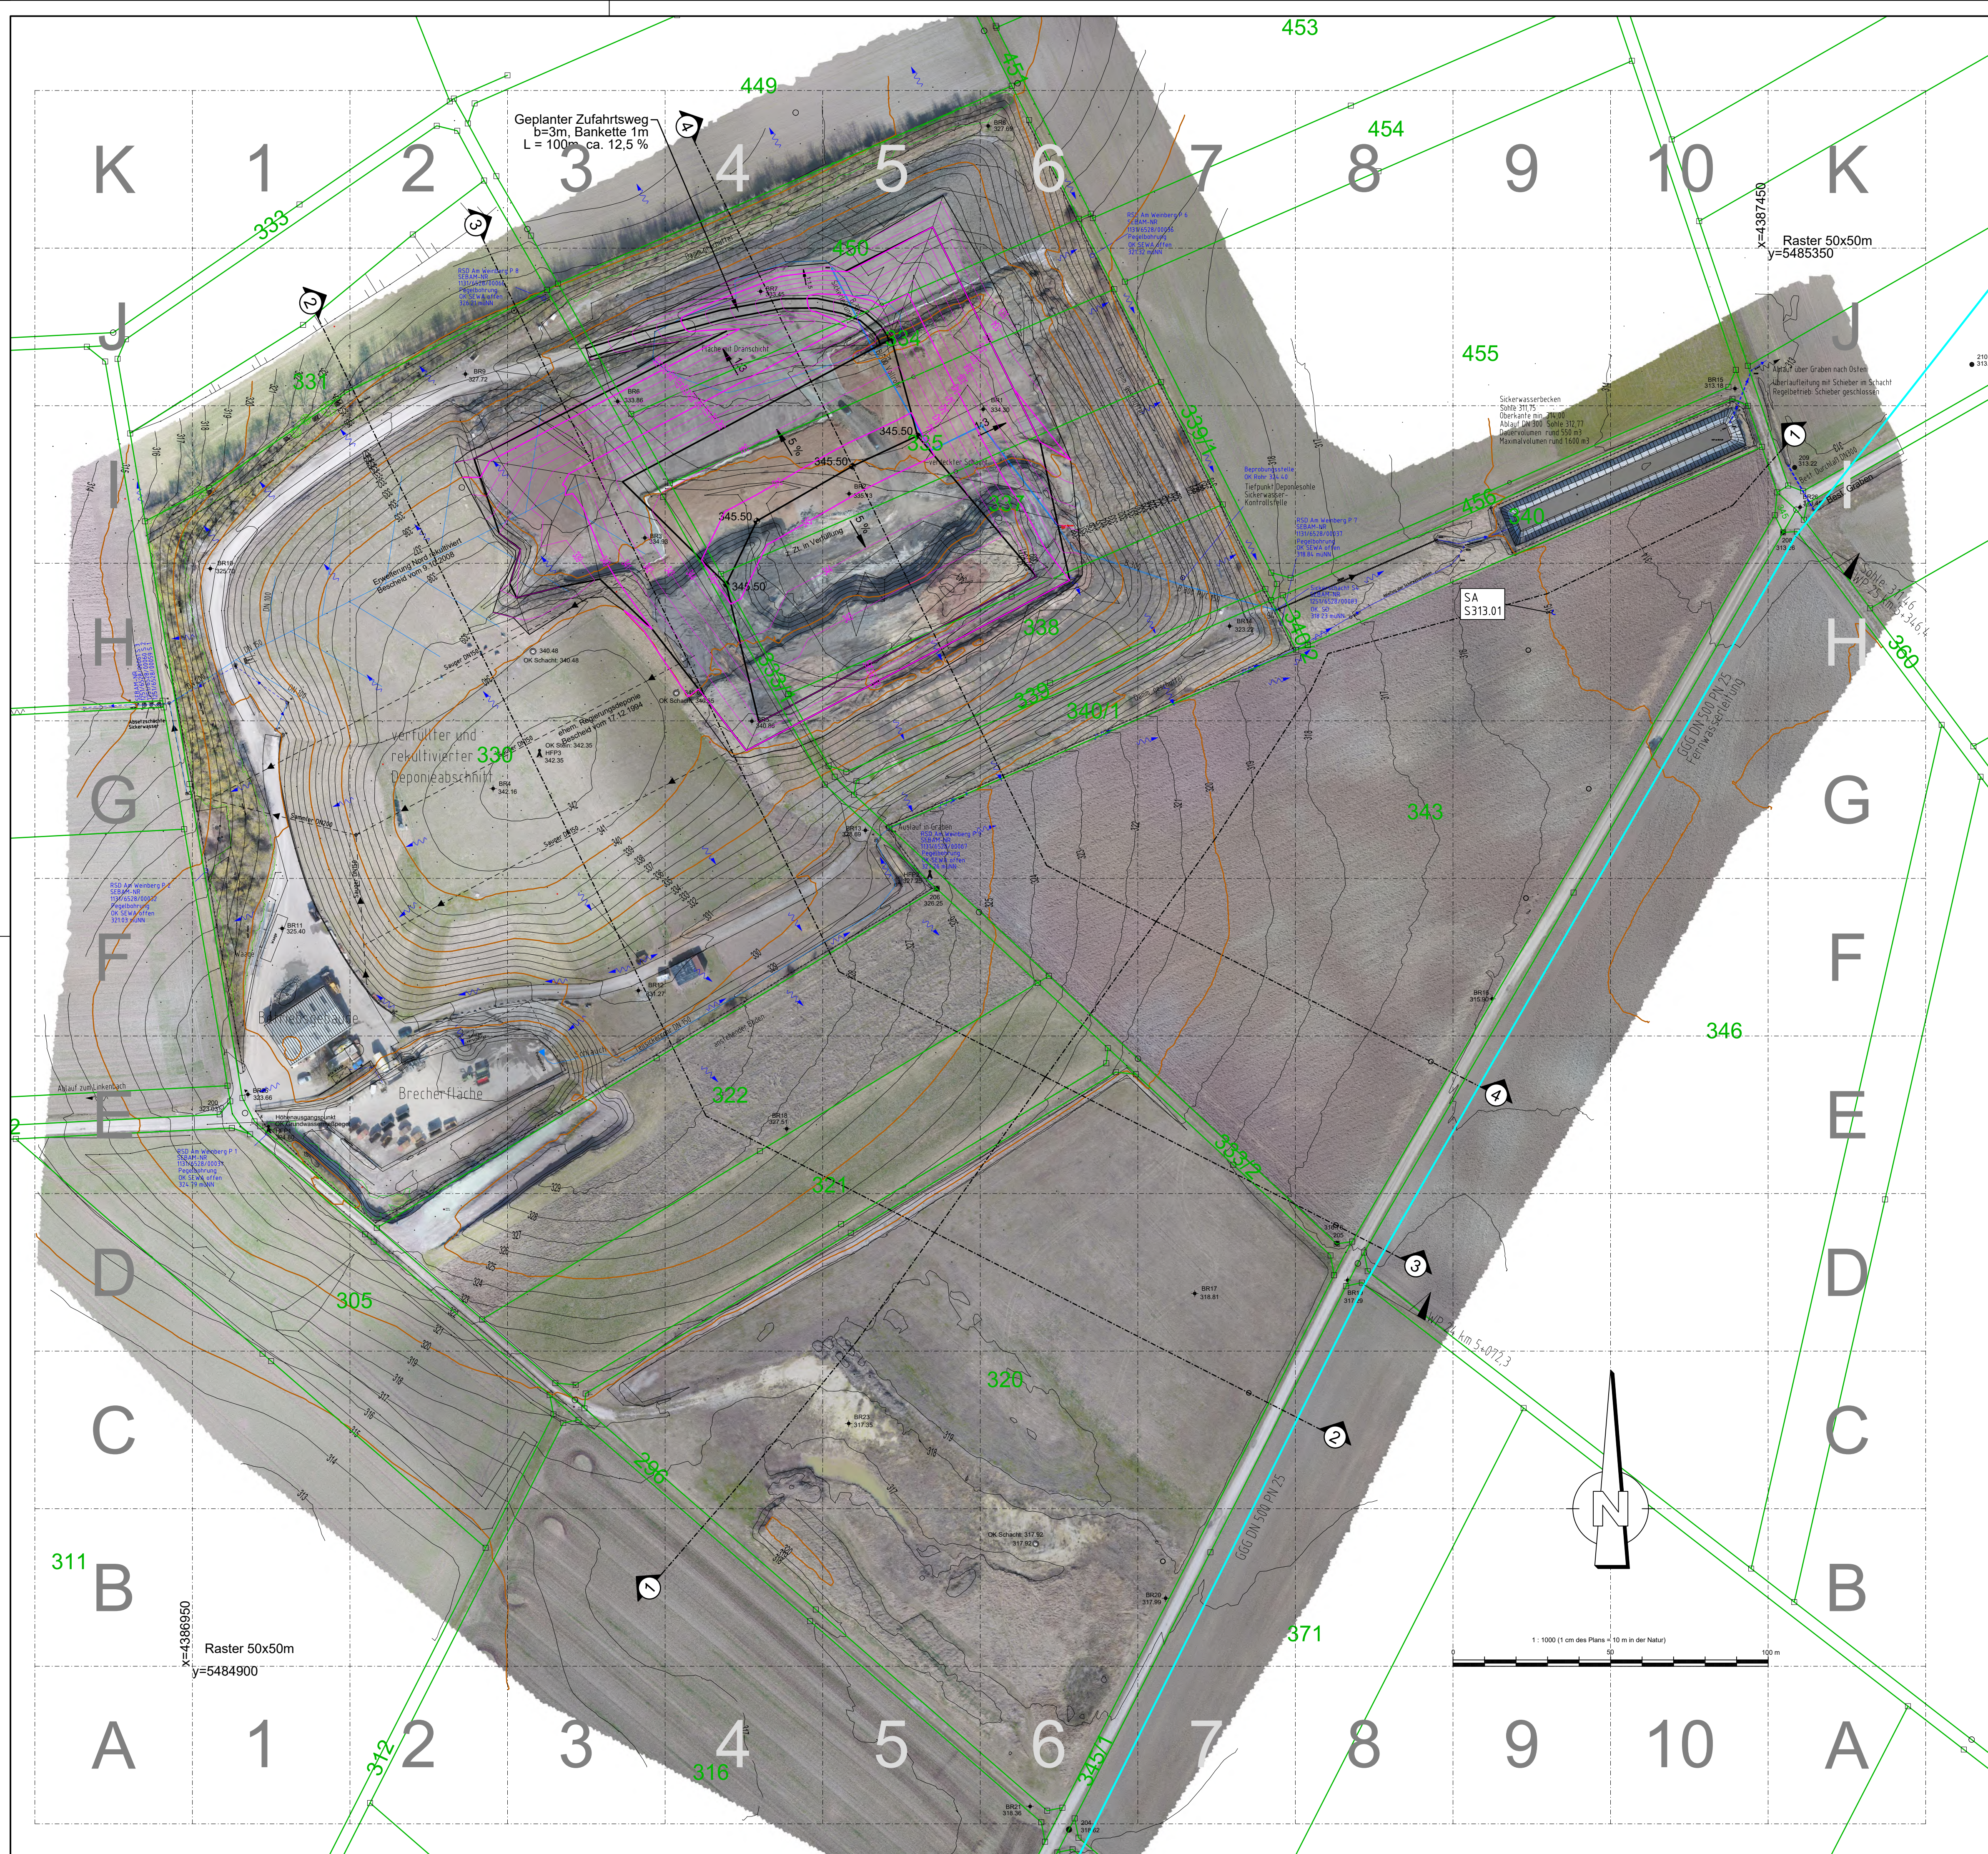

Legende	
BESTAND:	
	Flurgrenzen
	Grenzstein örtl. vorhanden
	Vermessungspunkt (Festpunkt, Nagel)
	Höhenfestpunkt
	Schacht
	Höhenlinien Bestand aus Flugvermessung 2017
	Tekturlinie 2017 (Best. Deponie) Geplante Endhöhen im aktuellen Einlagerungsbereich
	Zaunanlagen
	Schnittachsen


ERWEITERUNG DER BESTEHENDEN DK0-DEPONIE "AM WEINBERG - SÜD"

PLANUNGSGRUNDLAGE:

TEKTUR VOM 09.09.2022

GENEHMIGUNGSPLANUNG

PLANNUMMER:			INDEX:		PROJEKTNUMMER:		MASSSTAB:		GEZEICHNET:		DATUM:	
WU-GPT-LP1					33916		1 : 1000		D. ULM		NOV. 2020	
VORHABENSTRAGER:					ENTWURFSVERFASSER:				GEPRÜFT:		DATUM:	
Deponie Am Weinberg GmbH					COPLAN AG				N. WALDHIER		NOV. 2020	
Westheimer Str. 6					Hermann-Bremer-Platz 1				COPLAN AG GENÜSSGES. ARCHITEKTEN-INGENIEURE			
91438 Bad Windsheim					D-92637 Weiden i. d. OPL							
Tel. 09841 408-0, Fax ...238					Tel.: +49 (981) 38911-0 Fax: +49 (981) 38911-40 weiden@coplan-online.de							
ORT			DATUM		Weiden i. d. OPL		09.09.2022		UNTERSCHRIFT			
FUNDSTELLE: ...2022-09-09_WU-GPT-LP.DWG									PLANGRÖSSE: 0.841 m x 0.594 m = 0.50 m²			

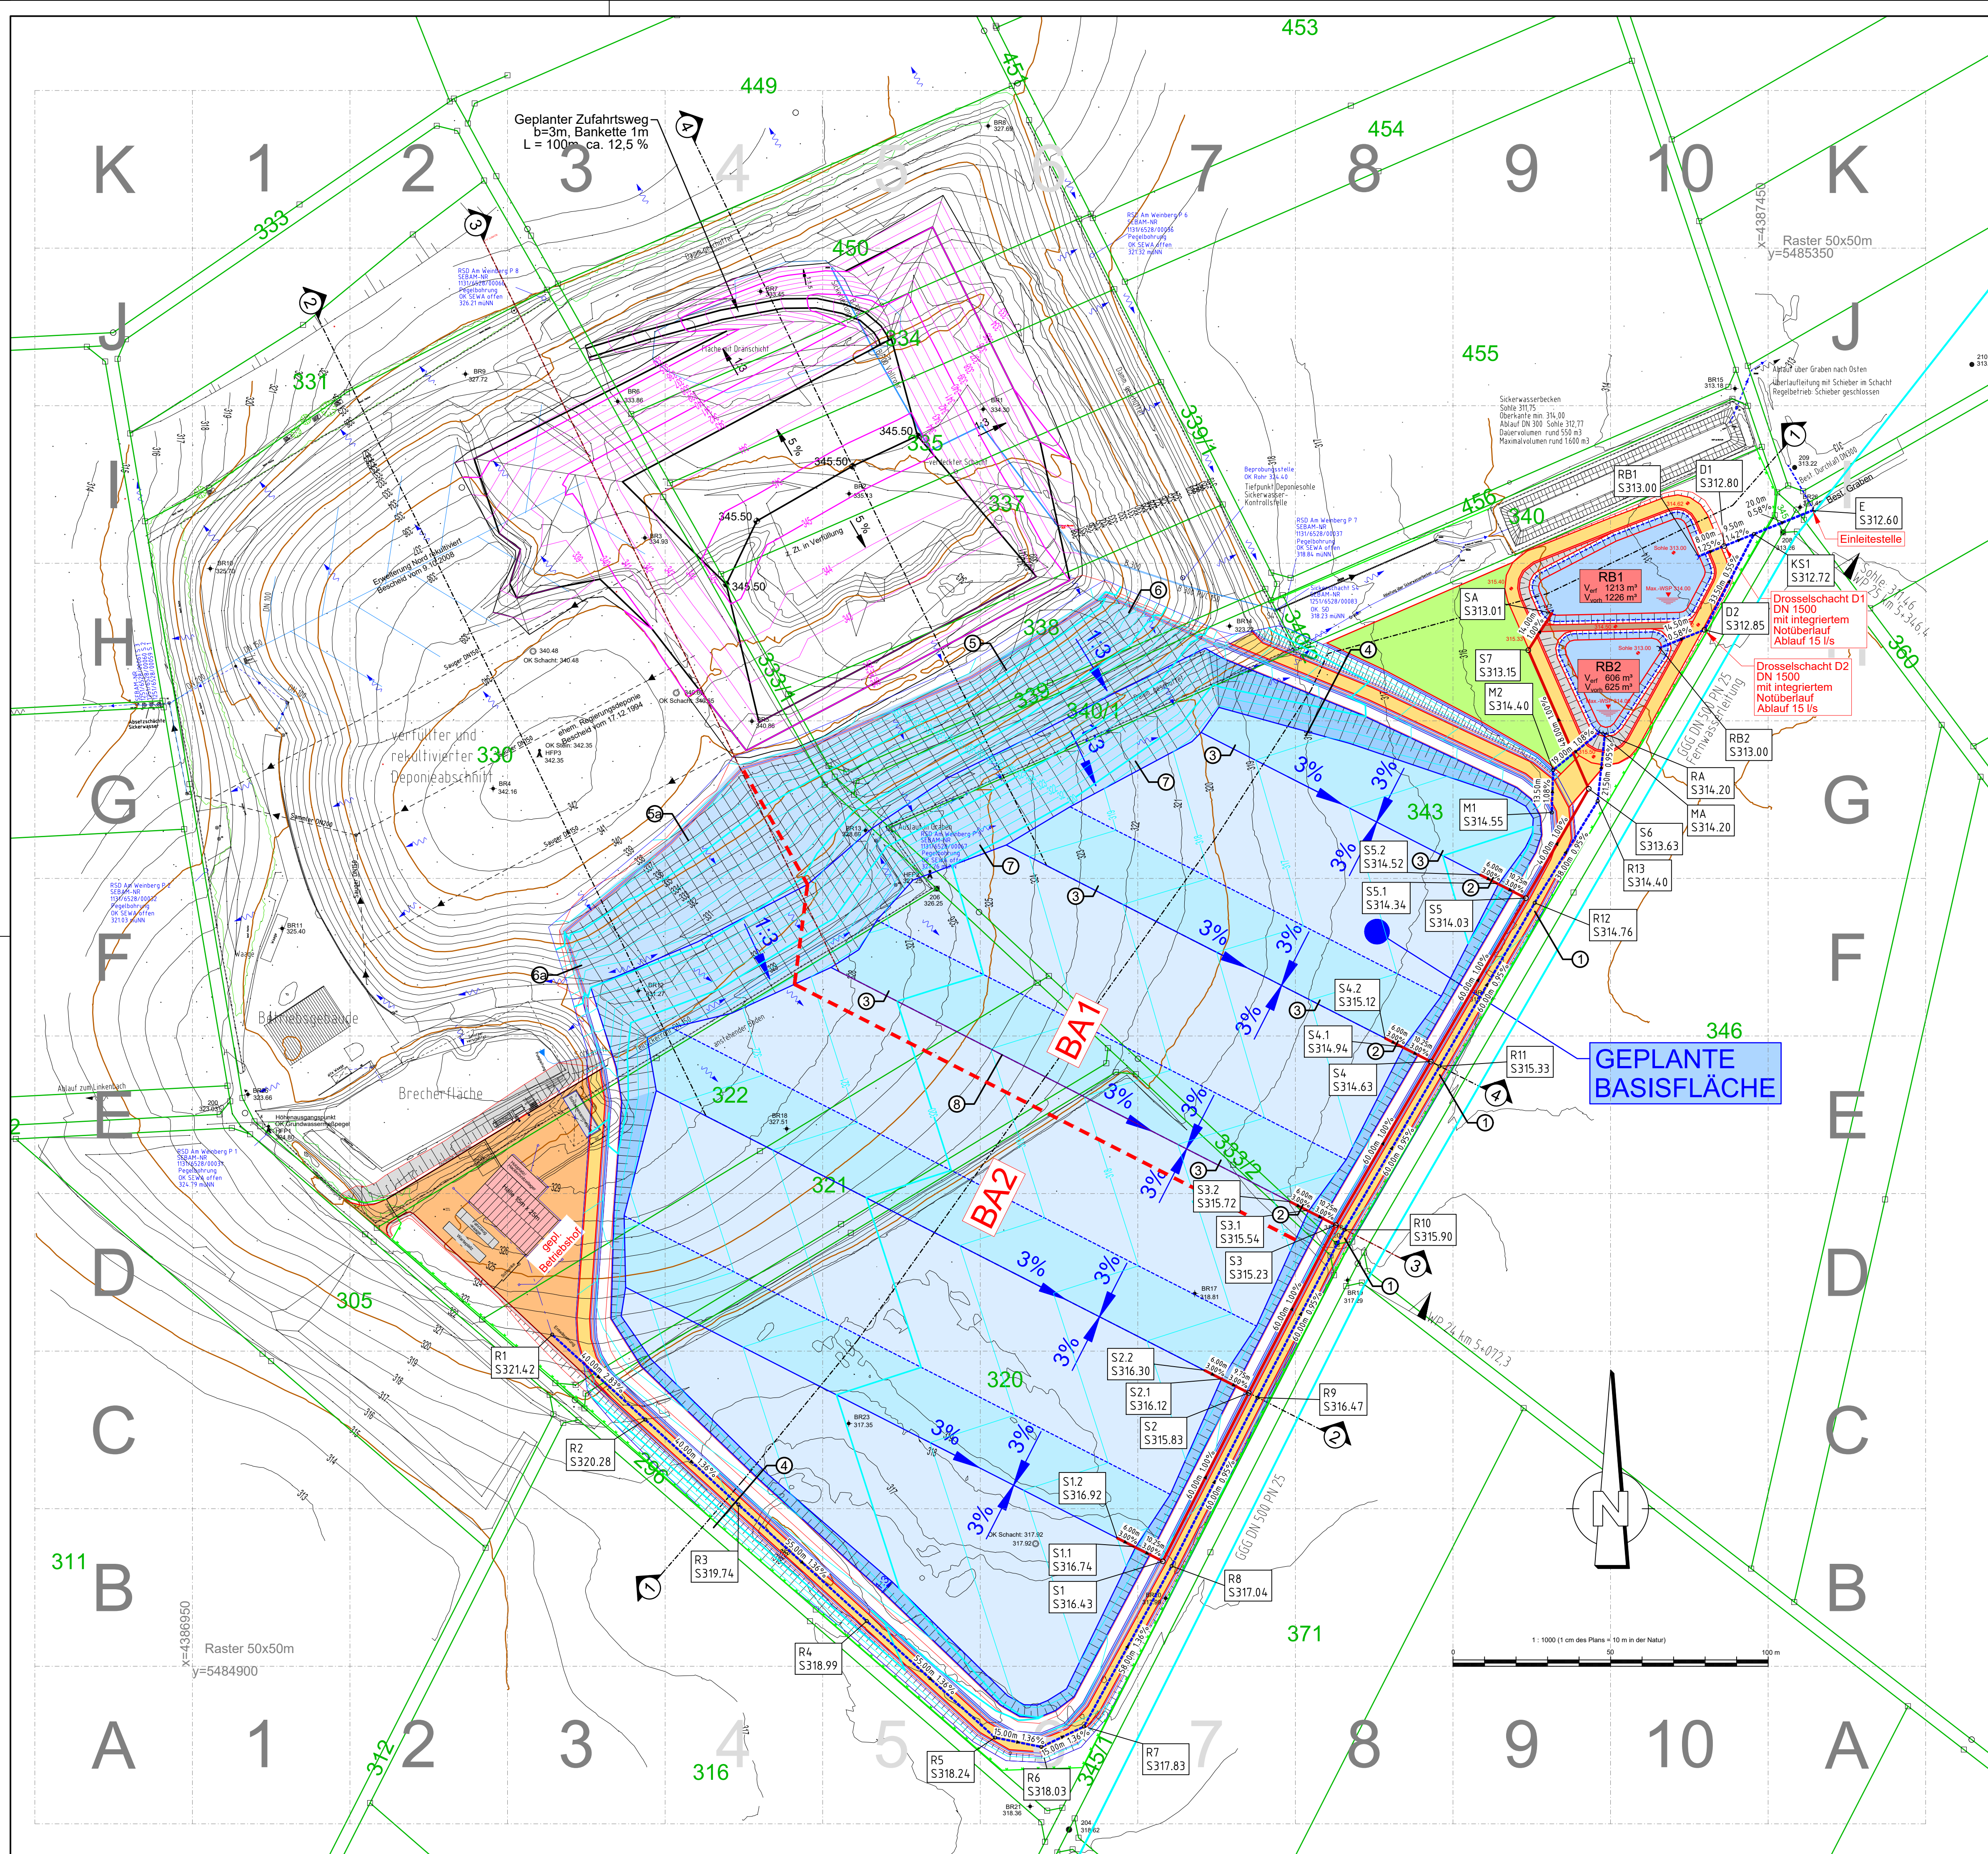

Legende	
BESTAND:	
	Flurgrenzen
	Grenzstein örtl. vorhanden
	Vermessungspunkt (Festpunkt, Nagel)
	Höhenfestpunkt
	Schacht
	Höhenlinien Bestand aus Flugvermessung 2017
	Tekturnie 2017 (Best. Deponie) Geplante Endhöhen im aktuellen Einlagerungsbereich
	Zaunanlagen
PLANUNG:	
	Schnittachsen
	Lage der Details
	Konstruktive Elemente der geplanten Basisfläche mit höhenlinien (Erdplanum)
	Wegebau
	Freisiegelkanal - Oberflächenwasser
	Freisiegelkanal - Sickerwasser
	Zaunanlagen
	Bauabschnittsgrenze


ERWEITERUNG DER BESTEHENDEN DK0-DEPONIE "AM WEINBERG - SÜD"

PLANUNGSGRUNDLAGE:

TEKTUR VOM 09.09.2022

GENEHMIGUNGSPLANUNG

PLANNUMMER: WU-GPT-LP2		INDEX:	PROJEKTNUMMER: 33916	MASSSTAB: 1 : 1000	ANLAGE: 2
VORHABENSTRÄGER: Deponie Am Weinberg GmbH		ENTWURFSVERFASSER: COPLAN AG			
ORT: Westheimer Str. 6, 91438 Bad Windsheim		DATUM: 09.09.2022			
FUNDSTELLE: ...2022-09-09_WU-GPT-LP.DWG		PLANGRÖSSE: 0.841 m x 0.594 m = 0.50 m²			

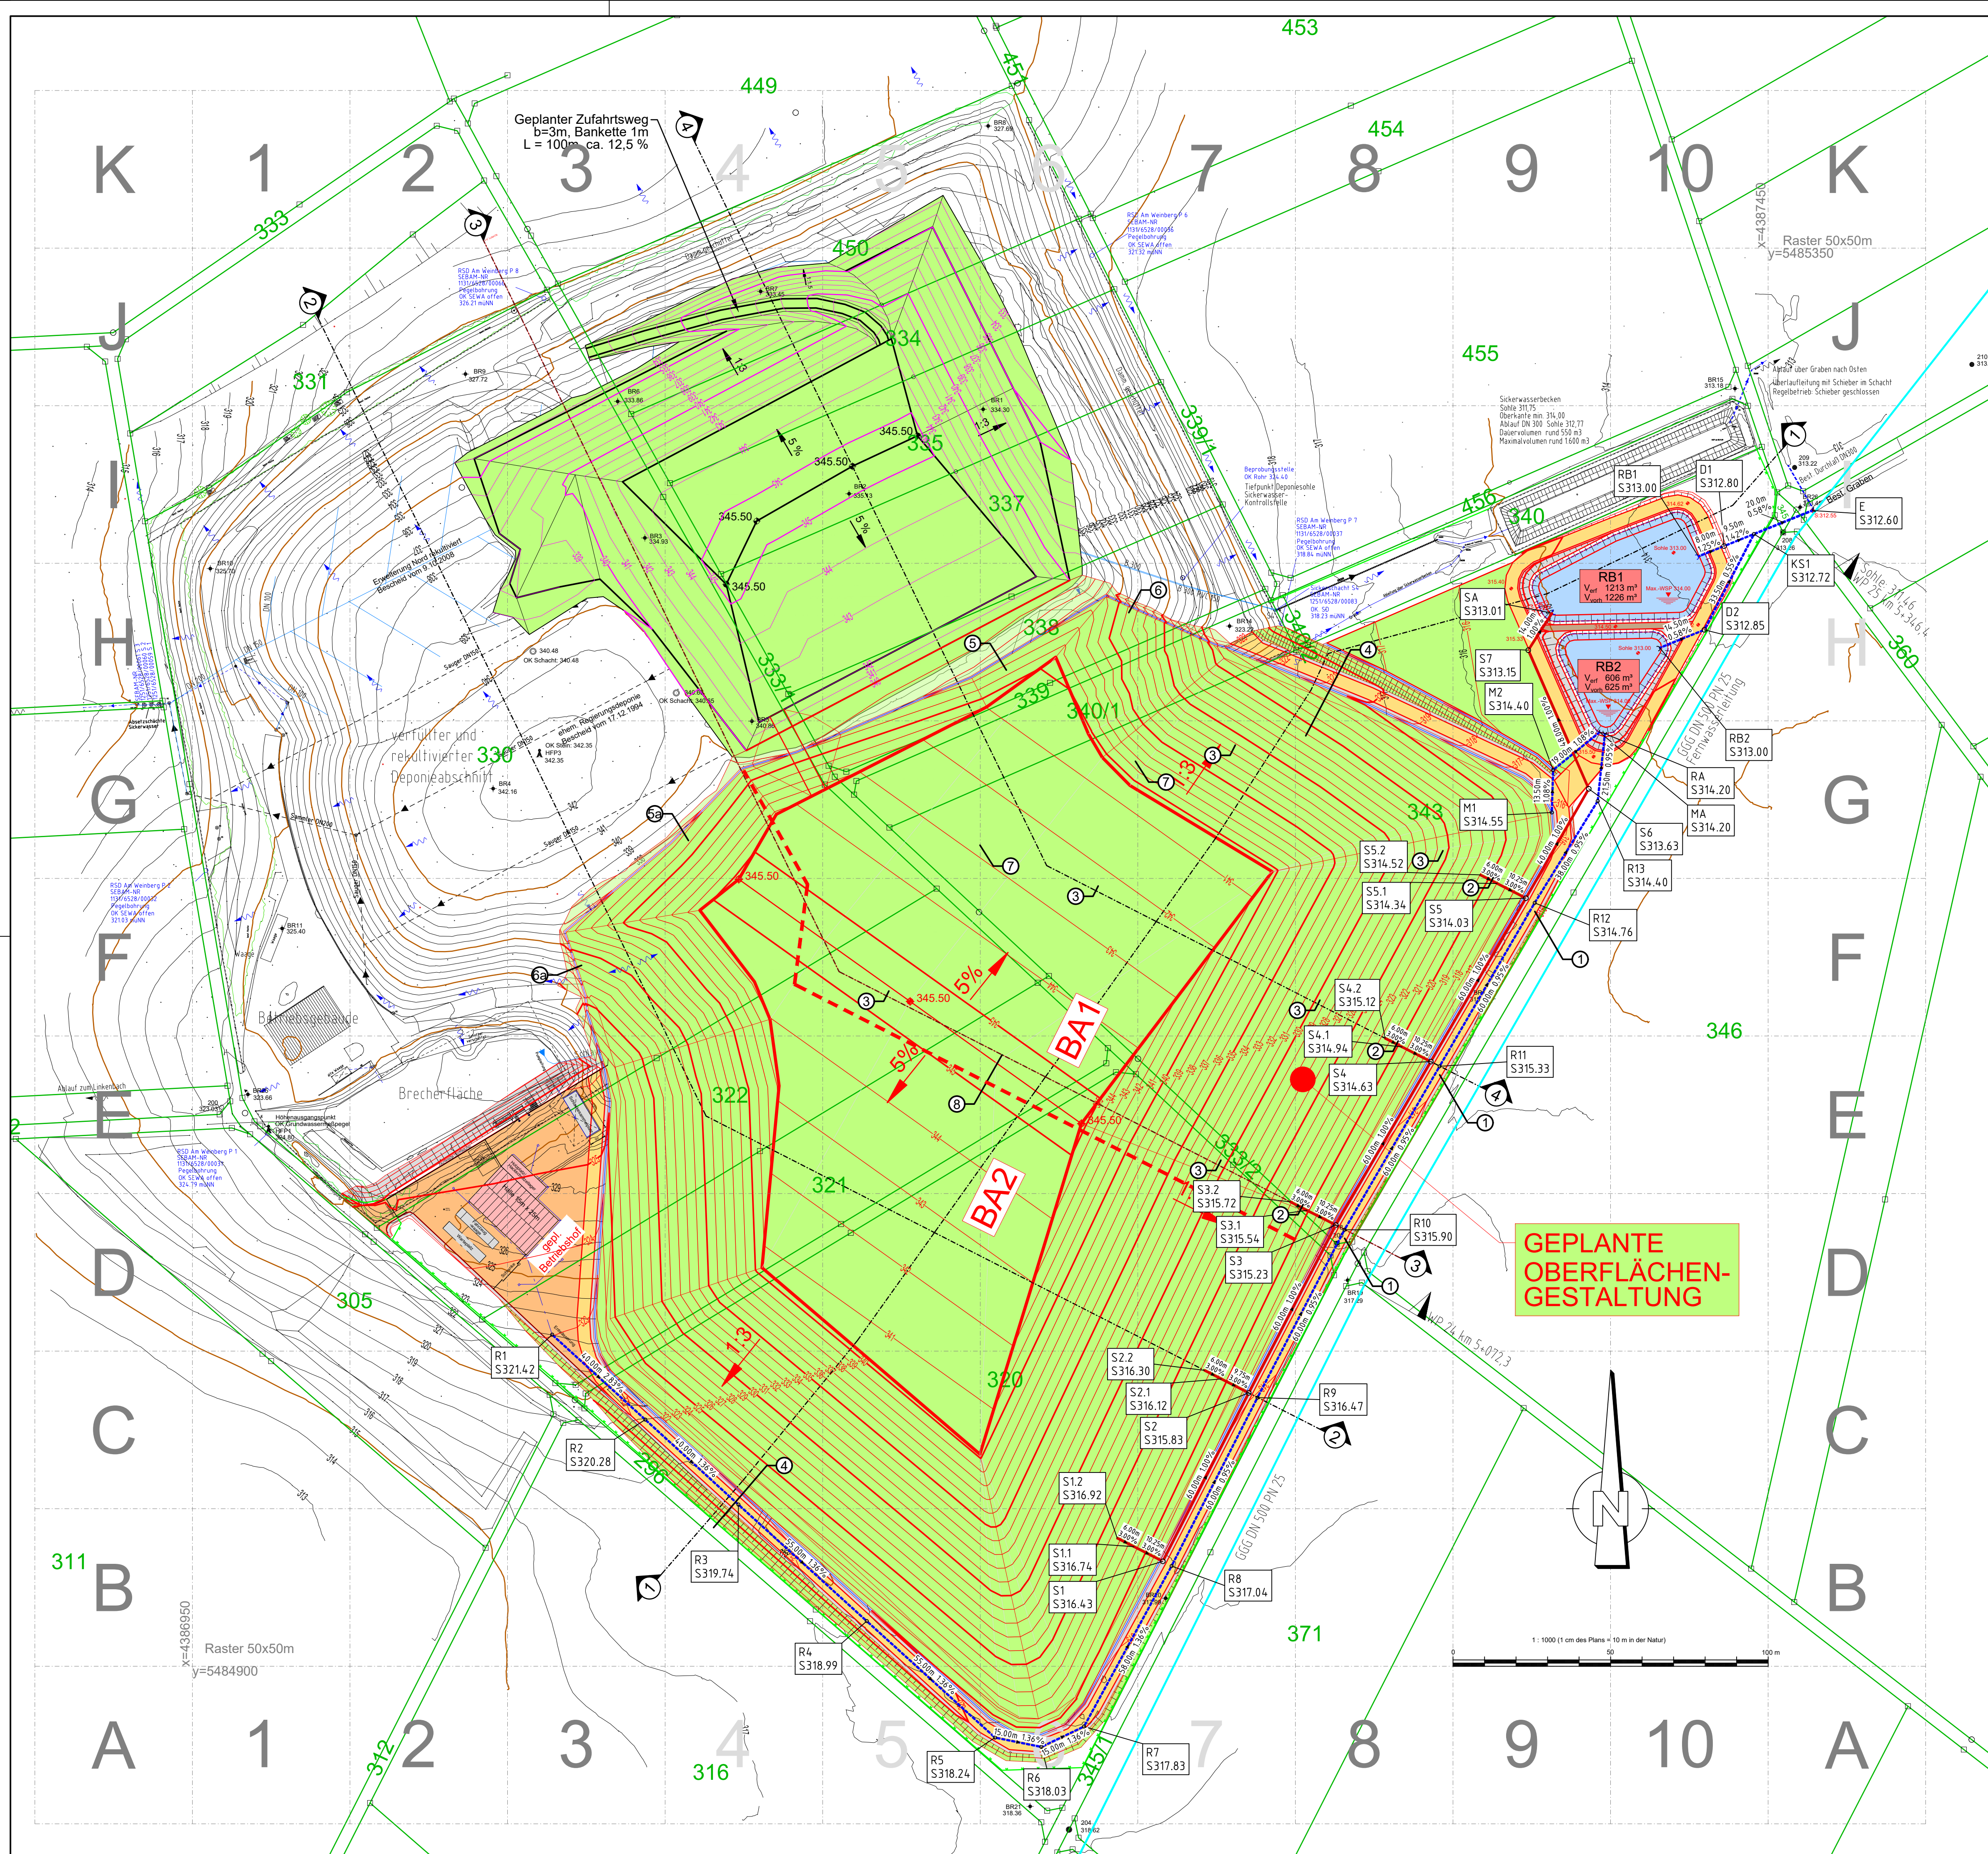

Legende	
BESTAND:	
	Flurgrenzen
	Grenzstein örtl. vorhanden
	Vermessungspunkt (Festpunkt, Nagel)
	Höhenfestpunkt
	Schacht
	Höhenlinien Bestand aus Flugvermessung 2017
	Tekturnlinie 2017 (Best. Deponie) Geplante Endhöhen im aktuellen Einlagerungsbereich
	Zaunanlagen
PLANUNG:	
	Schnittachsen
	Lage der Details
	Konstruktive Elemente der geplanten Oberfläche mit Höhenlinien (Endhöhe)
	Wegebau
	Freispiegelkanal - Oberflächenwasser
	Freispiegelkanal - Sickerwasser
	Zaunanlagen
	Bauabschnittsgrenze


ERWEITERUNG DER BESTEHENDEN DK0-DEPONIE "AM WEINBERG - SÜD"

PLANUNGSGRUNDLAGE:

TEKTUR VOM 09.09.2022

GENEHMIGUNGSPLANUNG

PLANNHALT:		GEZEICHNET:	DATUM:
Lageplan Oberfläche Gesamt		D. ULM	NOV. 2020
		GEPRÜFT:	DATUM:
		N. WALDHIER	NOV. 2020
PLANNUMMER:	INDEX:	PROJEKTNUMMER:	MASSSTAB:
WU-GPT-LP3		33916	1 : 1000
VORHABENSTRÄGER:		ENTWURFSVERFASSER:	
Deponie Am Weinberg GmbH Westheimer Str. 6 91438 Bad Windsheim Tel. 09841 408-0, Fax ...-238		COPLAN AG Hermann-Dietrich-Platz 1 D-92637 Weiden i. d. OPf. Tel. +49 (0)91 38911-0 Fax: +49 (0)91 38911-40 weiden@coplan-online.de	
ORT		DATUM	
		Weiden i. d. OPf. 09.09.2022	
FUNDSTELLE: ...2022-09-09_WU-GPT-LP.DWG		PLANGRÖSSE: 0.841 m x 0.594 m = 0.50 m²	

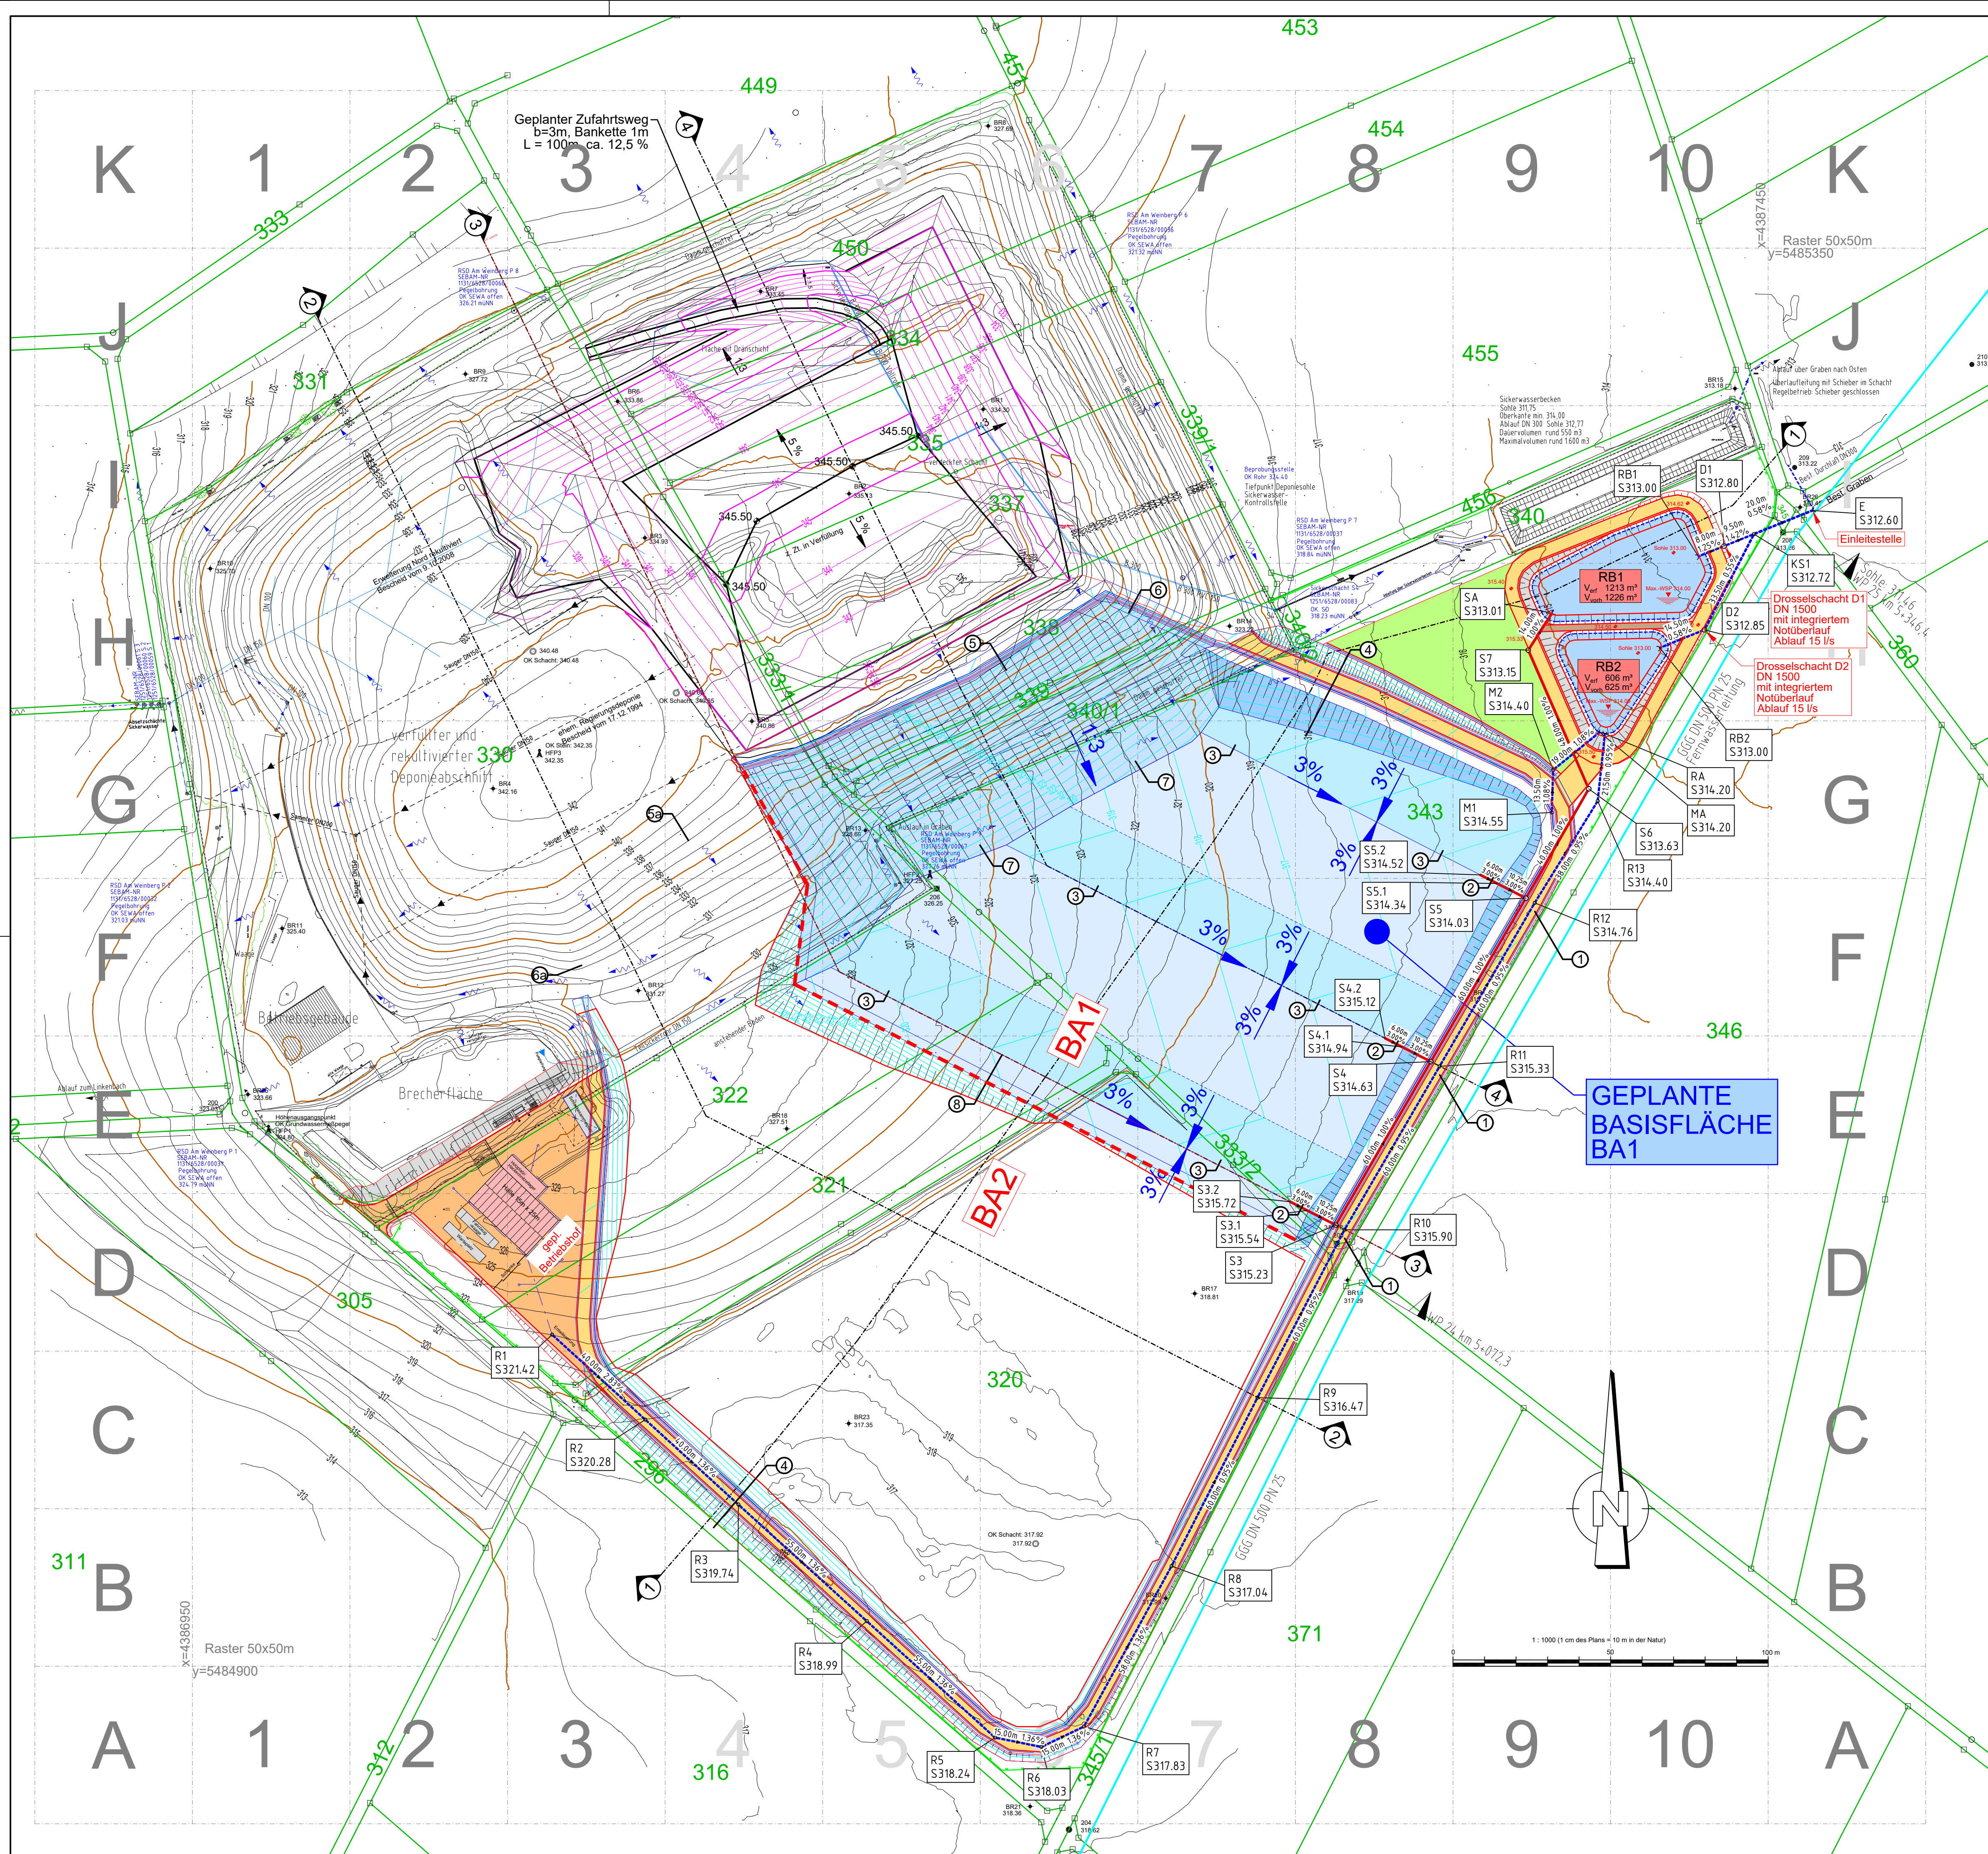

Legende	
BESTAND:	
	Flurgrenzen
	Grenzstein örtl. vorhanden
	Vermessungspunkt (Festpunkt, Nagel)
	Höhenfestpunkt
	Schacht
	Höhenlinien Bestand aus Flugvermessung 2017
	Tekturnlinie 2017 (Best. Deponie) Geplante Endhöhen im aktuellen Einlagerungsbereich
	Zaunanlagen
PLANUNG:	
	Schnittachsen
	Lage der Details
	Konstruktive Elemente der geplanten Basisfläche mit höhenlinien (Erdplanum) BA1
	Wegebau
	Freisiegelkanal - Oberflächenwasser
	Freisiegelkanal - Sickerwasser
	Zaunanlagen
	Bauabschnittsgrenze

ERWEITERUNG DER BESTEHENDEN DK0-DEPONIE "AM WEINBERG - SÜD"

PLANUNGSGRUNDLAGE:

TEKTUR VOM 09.09.2022

GENEHMIGUNGSPLANUNG

PLANNUMMER: WU-GPT-LP4		INDEX:	PROJEKTNUMMER: 33916	MASSSTAB: 1 : 1000	ANLAGE: 4
VORHABENSTRÄGER: Deponie Am Weinberg GmbH		ENTWURFSVERFASSER: COPLAN AG			
Westheimer Str. 6 91438 Bad Windsheim Tel. 09841 408-0, Fax ...-238		COPLAN AG Hermann-Dreier-Platz 1 D-90537 Weiden i. d. OPf. Tel. +49 (0)91 38911-0 Fax: +49 (0)91 38911-40 weiden@coplan-online.de			
ORT: _____ DATUM: _____		Weiden i. d. OPf. 09.09.2022 DATUM: _____ UNTERSCHRIFT: _____			
FUNDSTELLE: ...2022-09-09_WU-GPT-LP.DWG		PLANGRÖSSE: 0.841 m x 0.594 m = 0.50 m²			



Legende	
BESTAND:	
	Flurgrenzen
	Grenzstein örtl. vorhanden
	Vermessungspunkt (Festpunkt, Nagel)
	Höhenfestpunkt
	Schacht
	Höhenlinien Bestand aus Flugvermessung 2017
	Tekturnie 2017 (Best. Deponie) Geplante Endhöhen im aktuellen Einlagerungsbereich
	Zaunanlagen
PLANUNG:	
	Schnittachsen
	Lage der Details
	Konstruktive Elemente der geplanten Oberfläche BA1 mit Höhenlinien (Endhöhe)
	Wegebau
	Freispiegelkanal - Oberflächenwasser
	Freispiegelkanal - Sickerwasser
	Zaunanlagen
	Bauabschnittsgrenze

ERWEITERUNG DER BESTEHENDEN DK0-DEPONIE "AM WEINBERG - SÜD"

PLANUNGSGRUNDLAGE:

TEKTUR VOM 09.09.2022

GENEHMIGUNGSPLANUNG

PLANNUMMER: WU-GPT-LP3

INDEX:

PROJEKTNUMMER: 33916

MASSSTAB: 1 : 1000

ANLAGE: 5

VORHABENSTRÄGER: Deponie Am Weinberg GmbH

ENTWURFSVERFASSER: COPLAN AG


ORT: Weiden i. d. Opl.

DATUM: 09.09.2022

FUNDSTELLE: ...2022-09-09_WU-GPT-LP.DWG

PLANGRÖSSE: 0.841 m x 0.594 m = 0.50 m²

Lageplan Oberfläche BA1		GEZEICHNET: D. ULM	DATUM: NOV. 2020
		GEPRÜFT: N. WALDHIER	DATUM: NOV. 2020
		UNTERSCHRIFT	

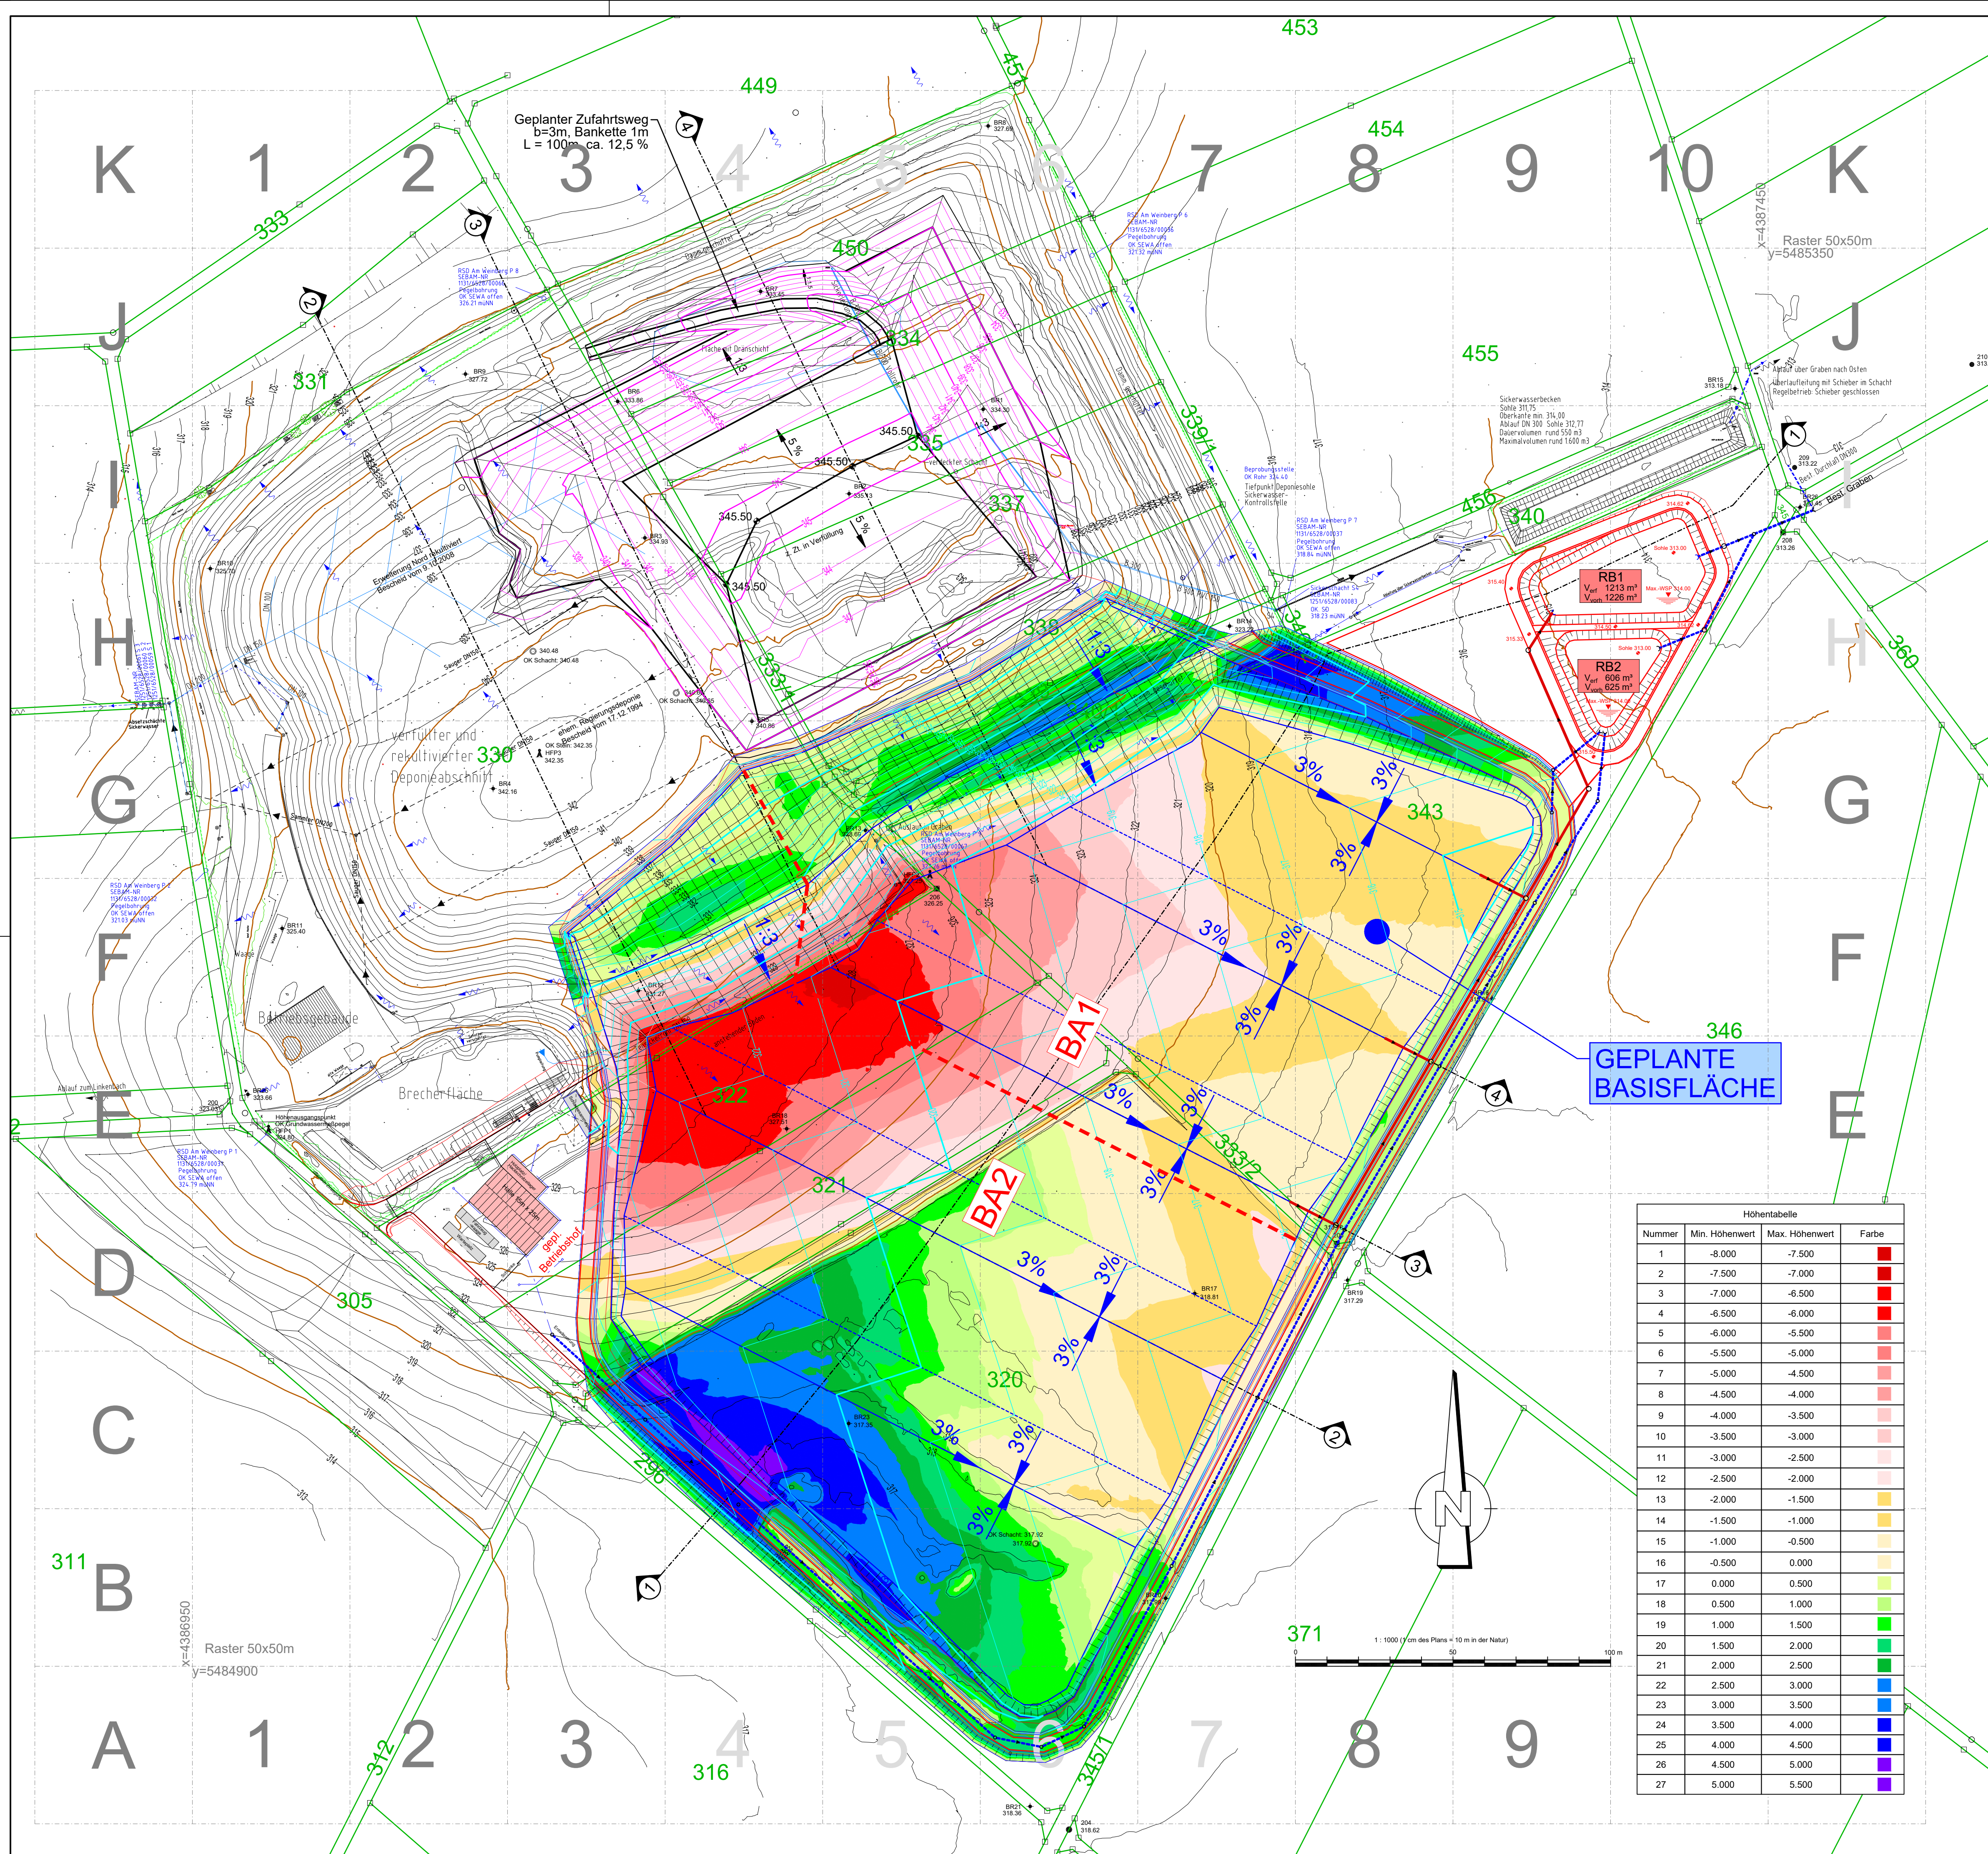

Legende

BESTAND:

Flurgrenzen

Grenzstein örtl. vorhanden

Vermessungspunkt (Festpunkt, Nagel)

Höhenfestpunkt

Schacht

Höhenlinien Bestand aus Flugvermessung 2017

Tekturnie 2017 (Best. Deponie) Geplante Endhöhen im aktuellen Einlagerungsbereich

Zaunanlagen

PLANUNG:

Schnittachsen

Lage der Details

Konstruktive Elemente der geplanten Basisfläche mit höhenlinien (Erdplanum)

Wegebau

Freispiegelkanal - Oberflächenwasser

Freispiegelkanal - Sickerwasser

Zaunanlagen

BA1

BA2

Bauabschnittsgrenze

ERWEITERUNG DER BESTEHENDEN DK0-DEPONIE "AM WEINBERG - SÜD"

PLANUNGSGRUNDLAGE:







Erläuterung Massenbetrachtung:

Verschnitten wurden die Geländemodelle "DGM BESTAND 2017" mit "DGM PLANUM ALTBEREICH", "DGM PLANUM NEUBEREICH". Das Urgelände wurde im Altbereich um 1m tiefer gesetzt (best. Rekuboden) und im Neubereich um 40 cm tiefer gesetzt (Humusabtrag lt. Gutachten)



TEKTUR VOM 09.09.2022

GENEHMIGUNGSPLANUNG

PLANNHALT:		GEZEICHNET:	DATUM:
Lageplan Analyse Höhendifferenzen		D. ULM	NOV. 2020
Betrachtung Auf- und Abtrag zwischen Bestand 2017 und geplantes Erdplanum		GEPRÜFT:	DATUM:
PLANNUMMER:		N. WALDHIER	NOV. 2020
WU-GPT-LP6	INDEX:	PROJEKTNUMMER:	MASSSTAB:
		33916	1 : 1000
VORHABENSTRÄGER:		ENTWURFSVERFASSER:	ANLAGE:
Deponie Am Weinberg GmbH		COPLAN AG	6
Westheimer Str. 6		COPLAN AG	
91438 Bad Windsheim		GENEHLANKE ARCHITECTURE ENGINEERING	
Tel. 09841 408-0, Fax ...-238			
ORT:	DATUM:	Weiden i. d. Opl. 09.09.2022	
		DATUM	
FUNDSTELLE: ...2022-09-09_WU-GPT-LP.DWG		PLANGRÖSSE: 0.841 m x 0.594 m = 0.50 m²	
		UNTERSCHRIFT	

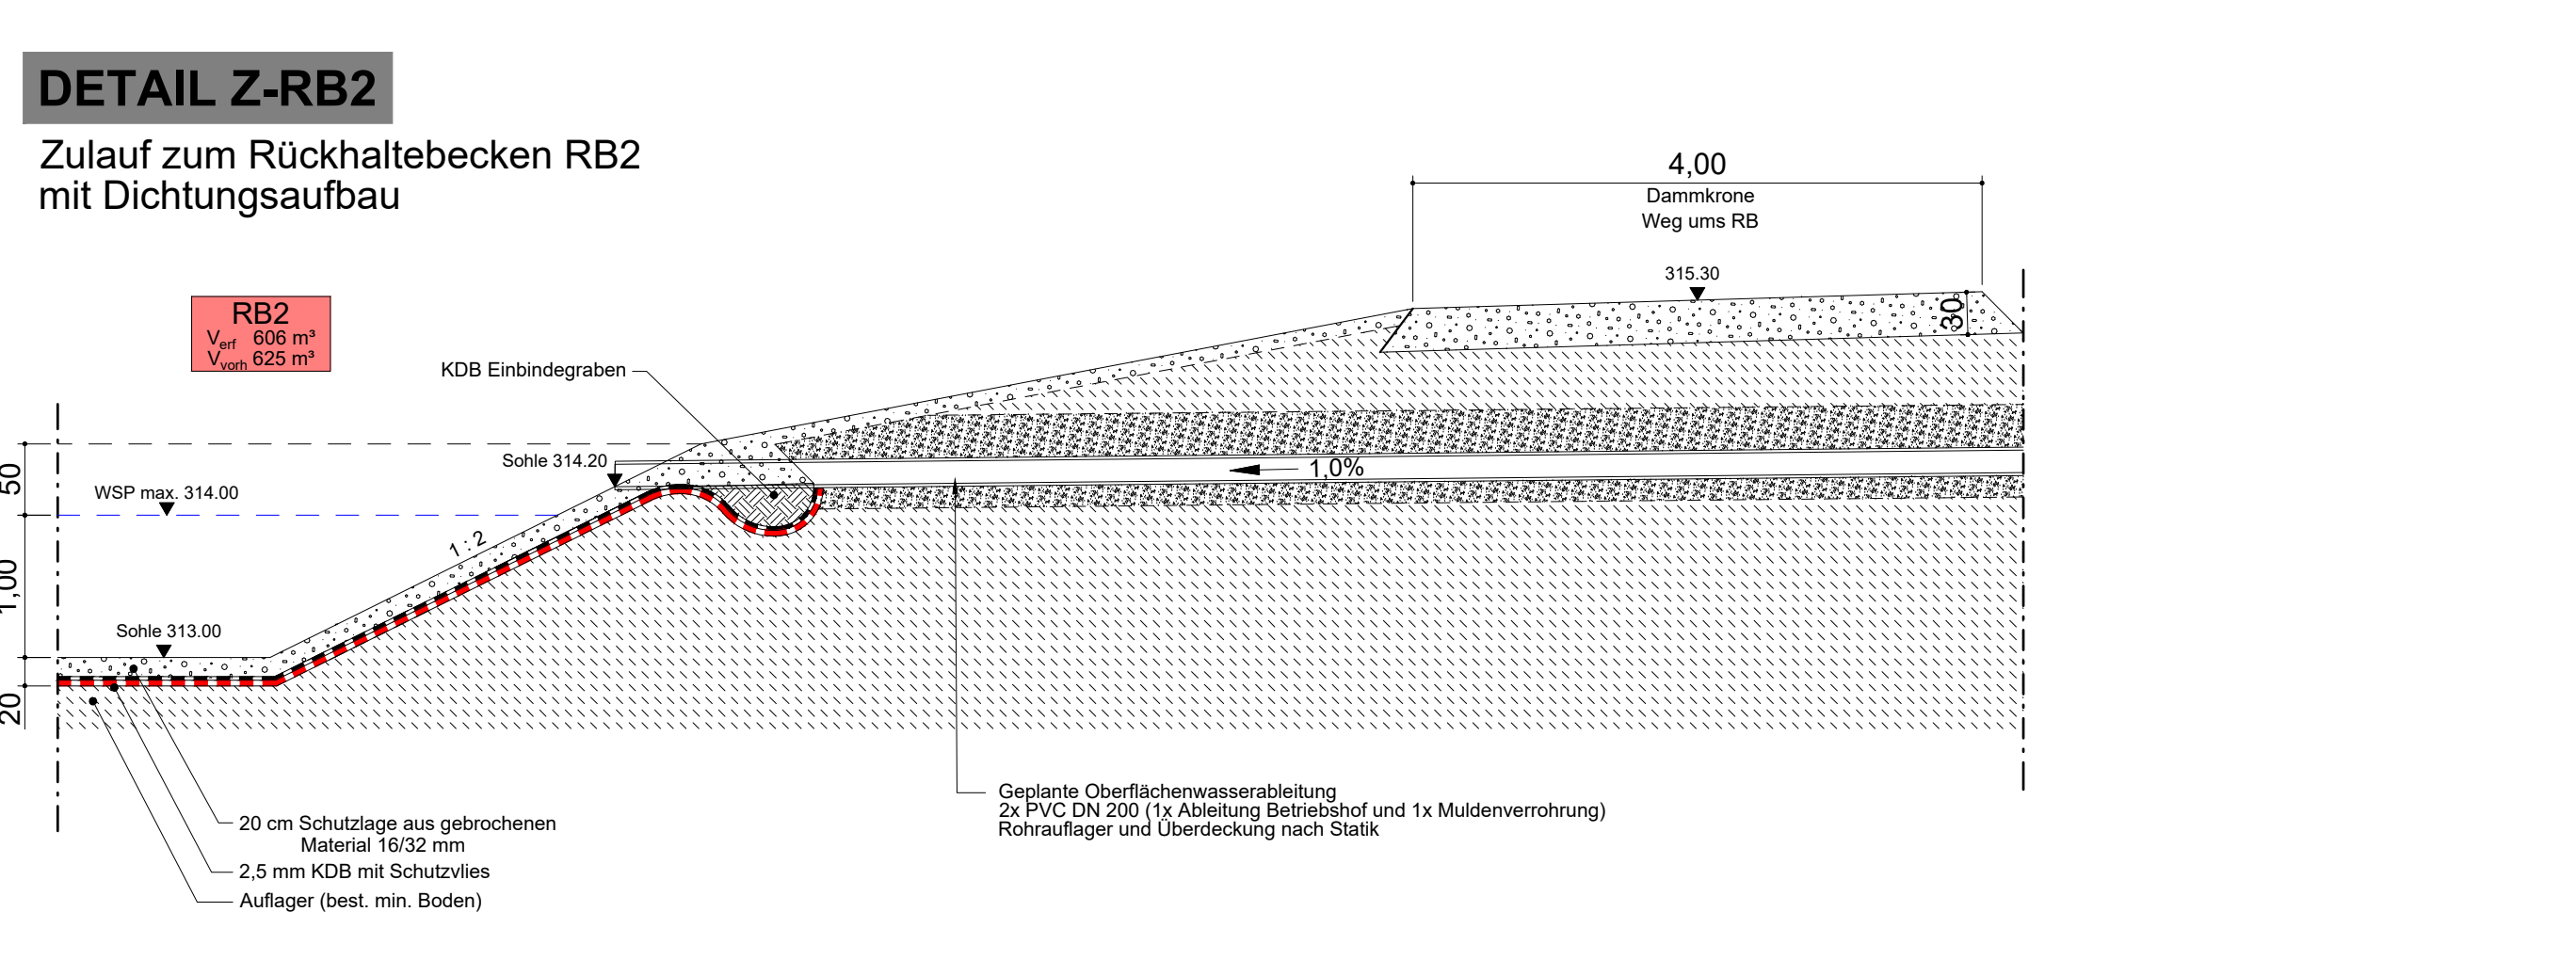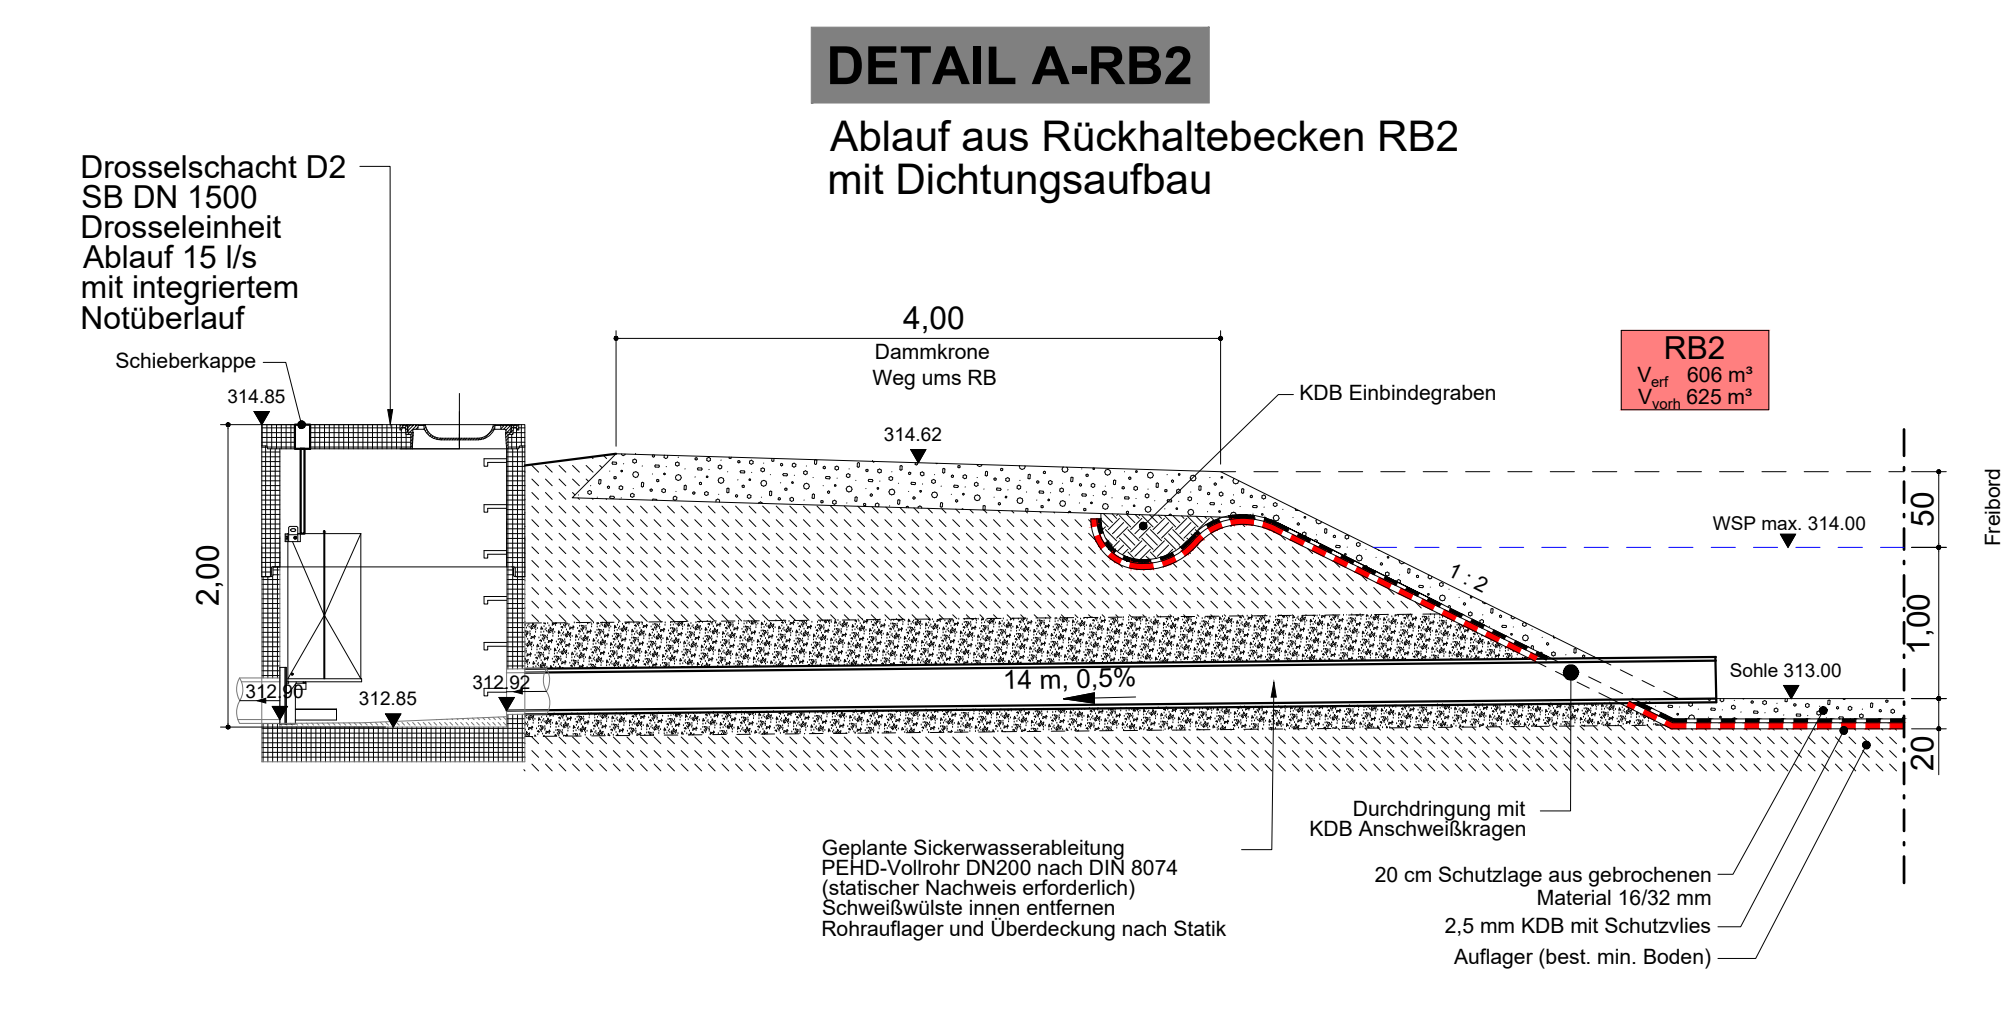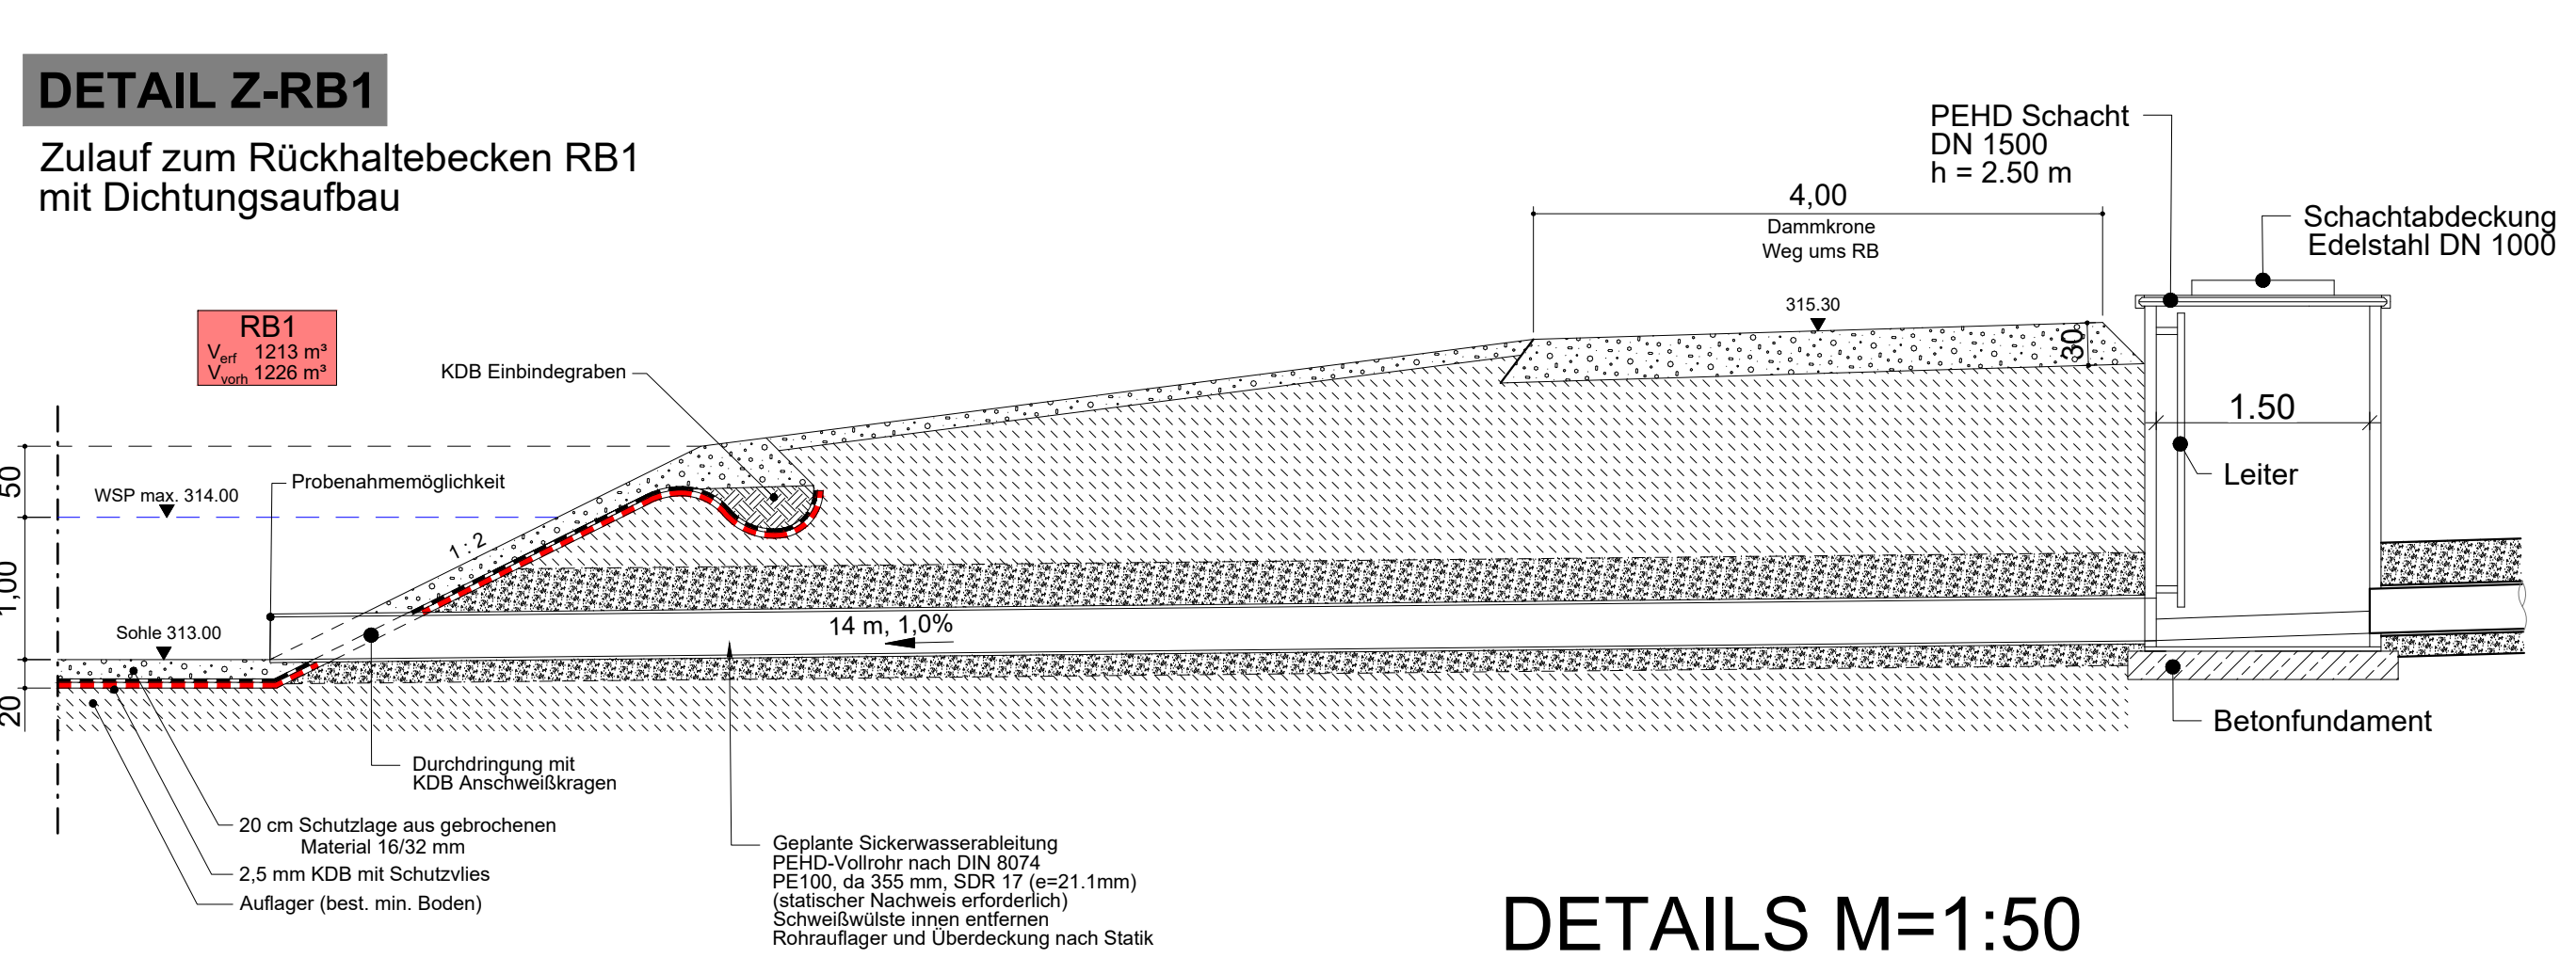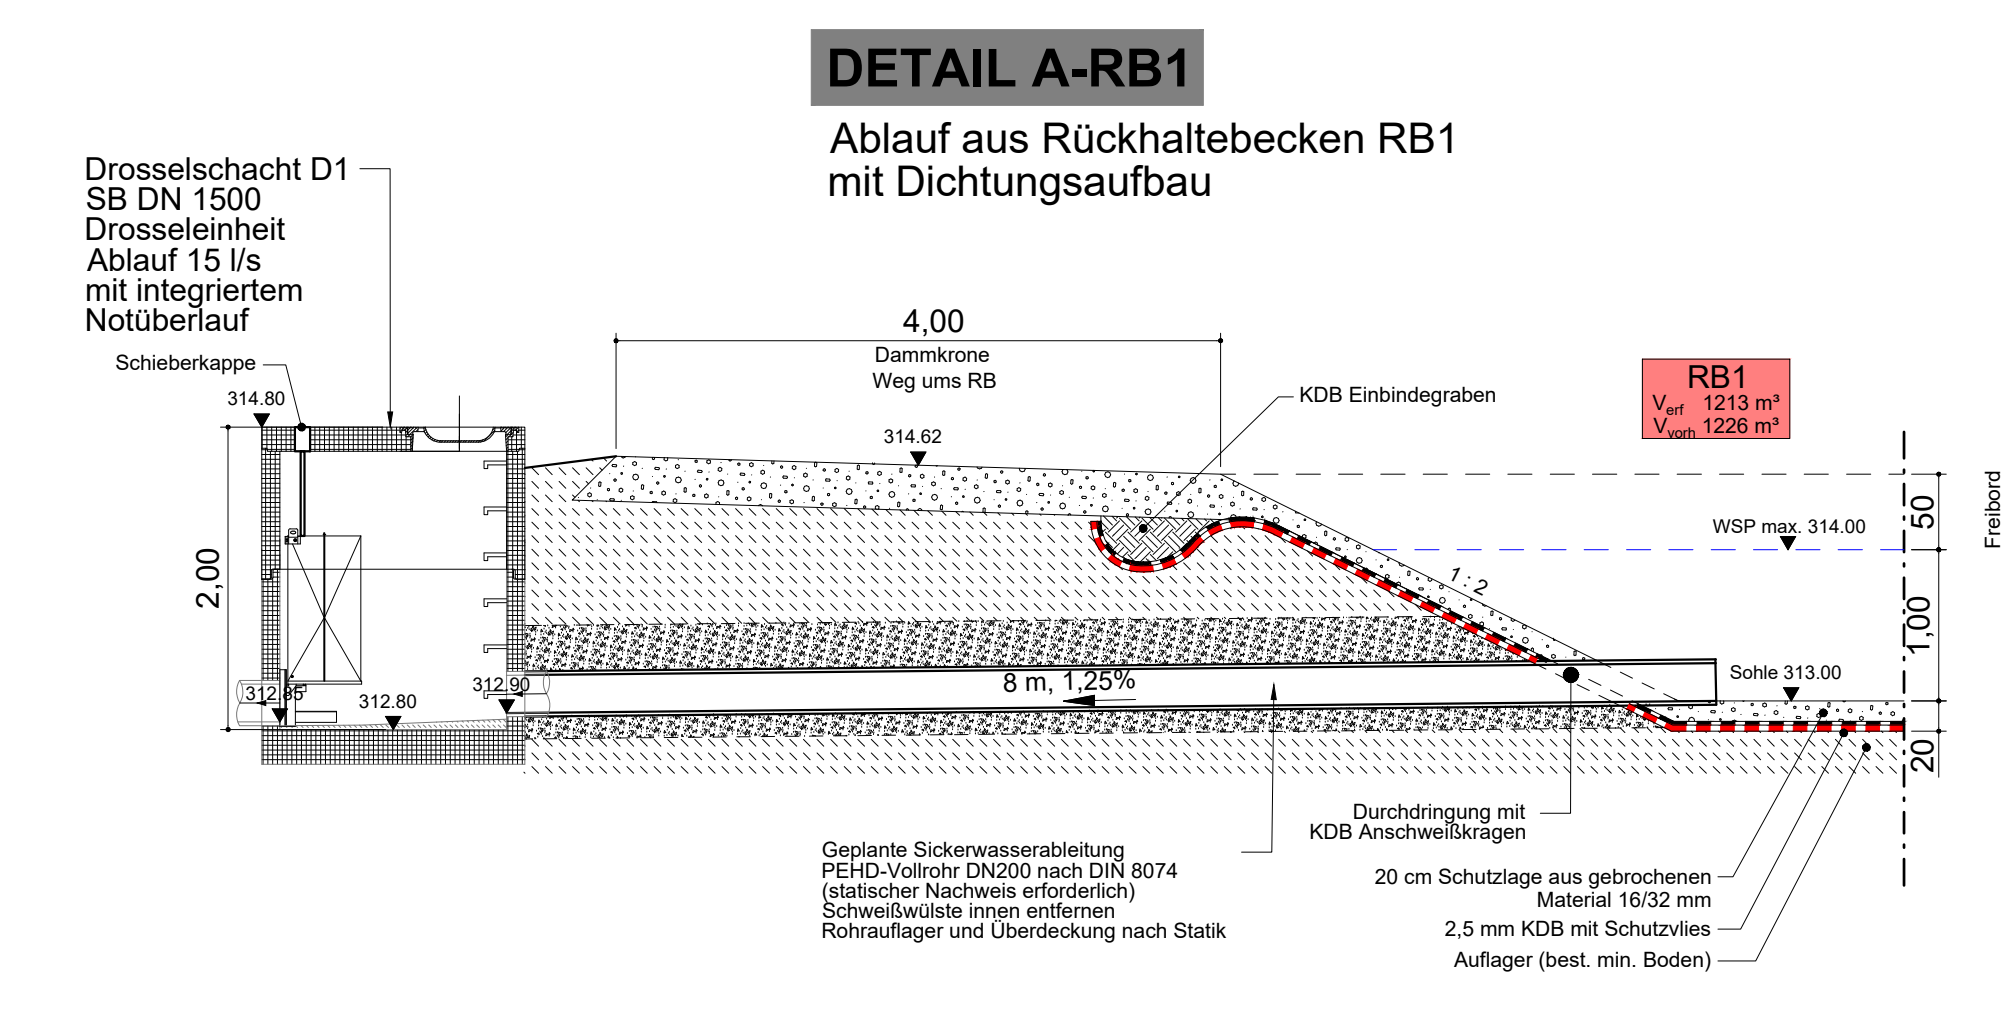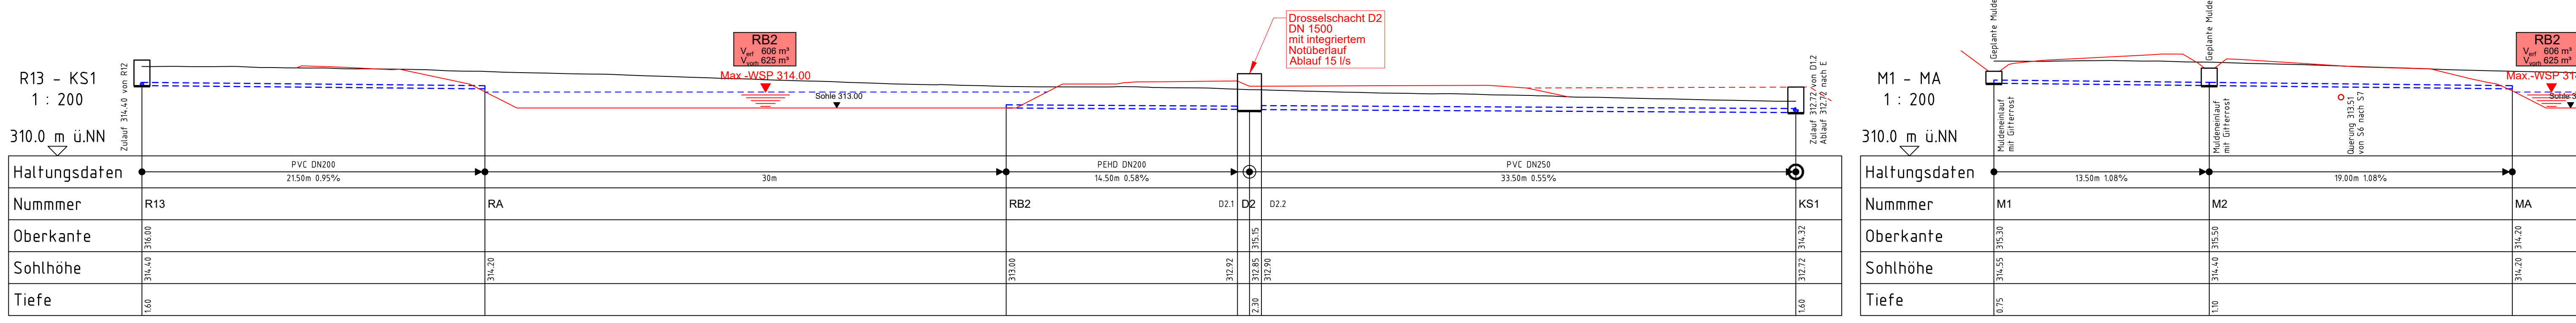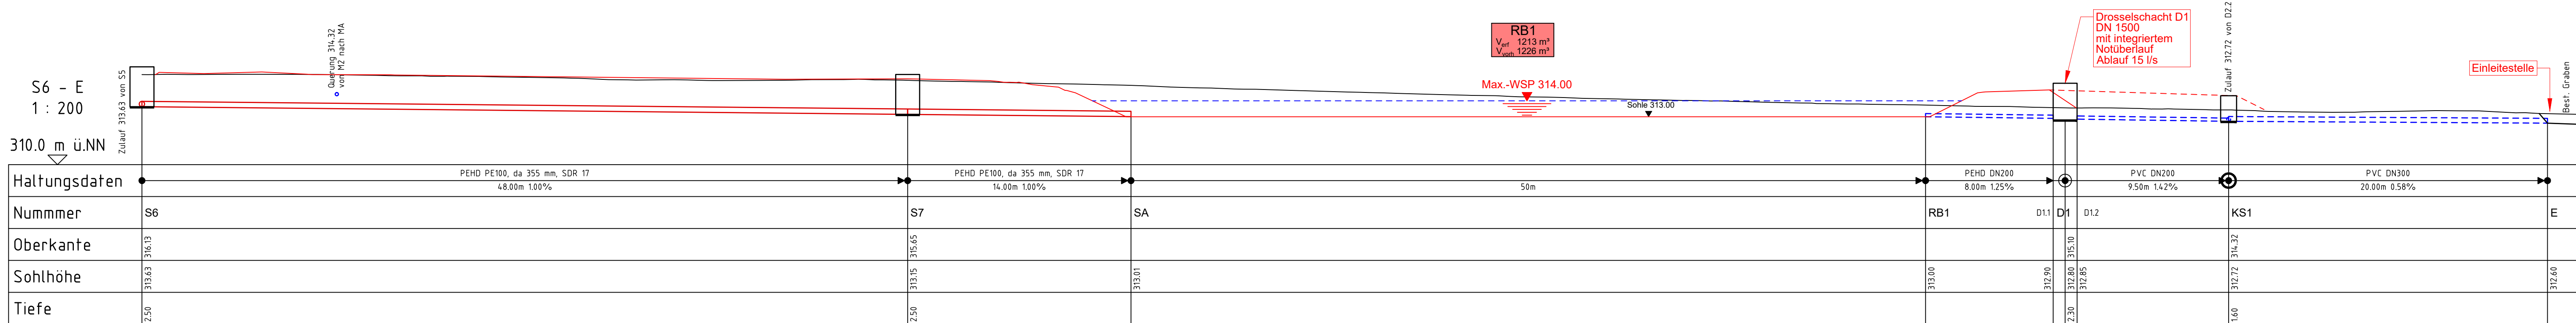

Legende	
BESTAND:	
	Flurgrenzen
	Grenzstein örtl. vorhanden
	Vermessungspunkt (Festpunkt, Nagel)
	Höhenfestpunkt
	Schacht
	Höhenlinien Bestand aus Flugvermessung 2017
	Zaunanlagen
PLANUNG:	
	Schnittachsen
	Lage der Details
	Konstruktive Elemente der geplanten Basisfläche mit höhenlinien (Erdplanum)
	Wegebau
	Freisiegelkanal - Oberflächenwasser
	Freisiegelkanal - Sickerwasser
	Zaunanlagen

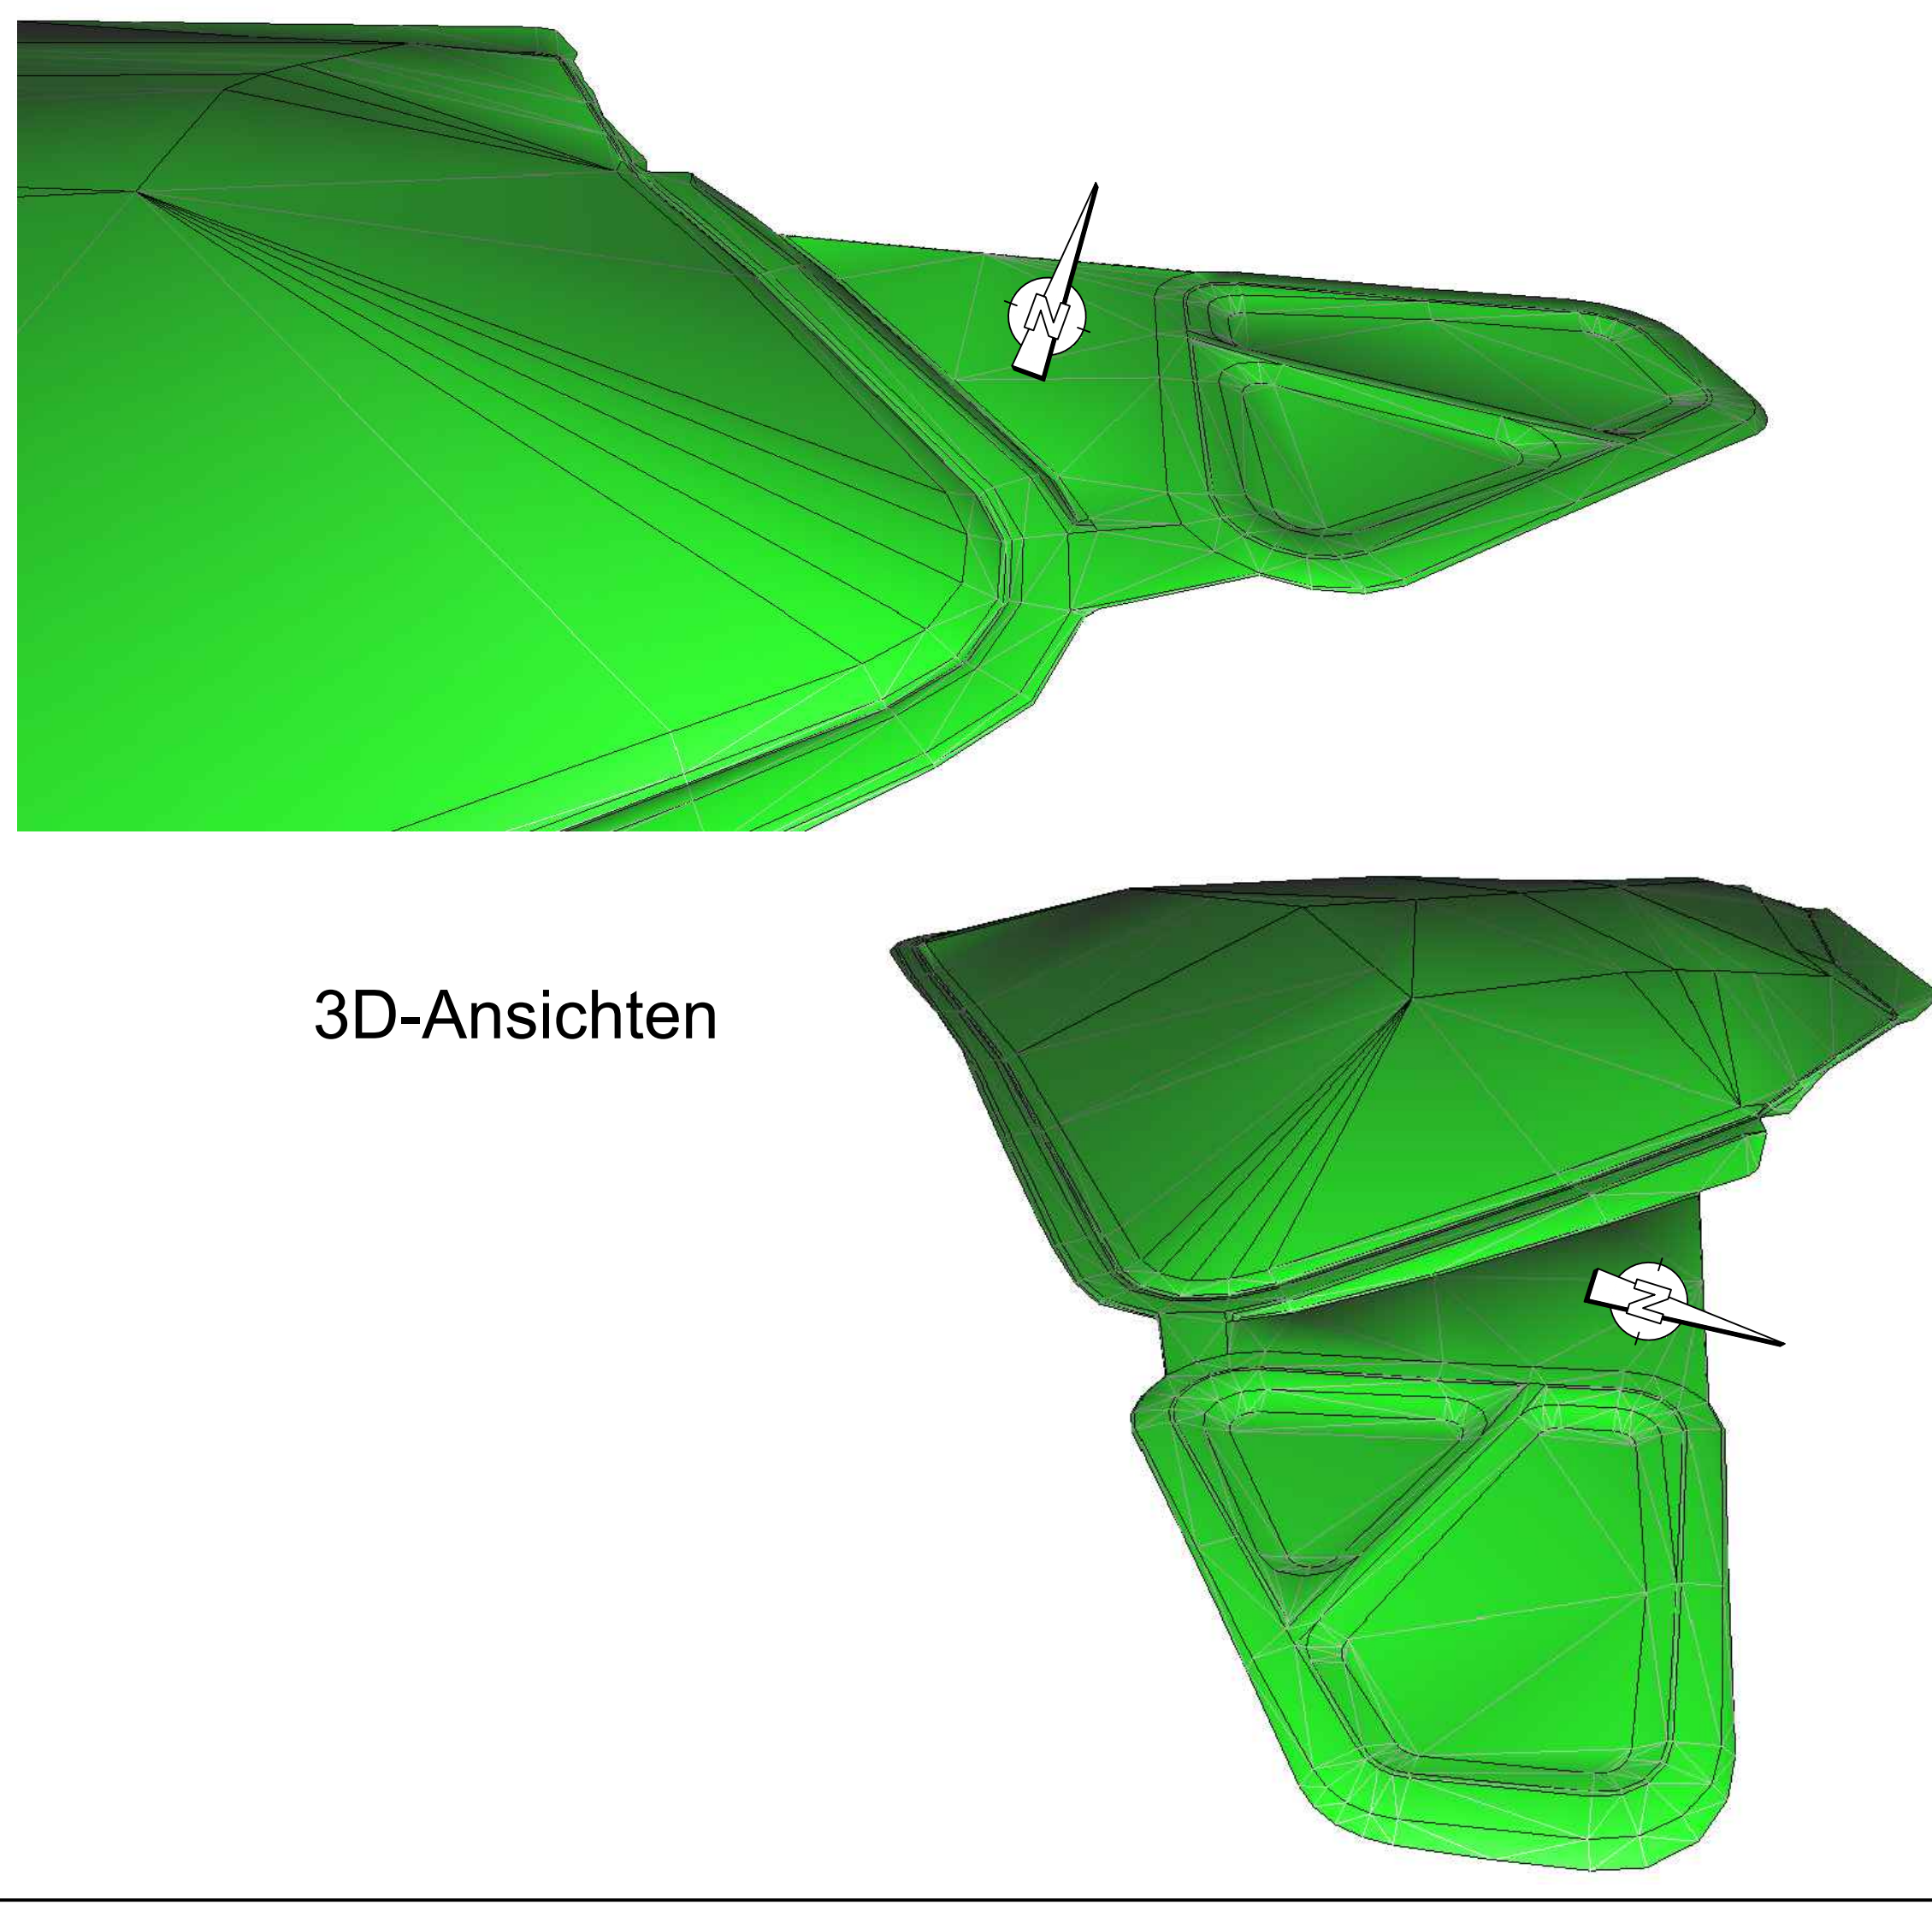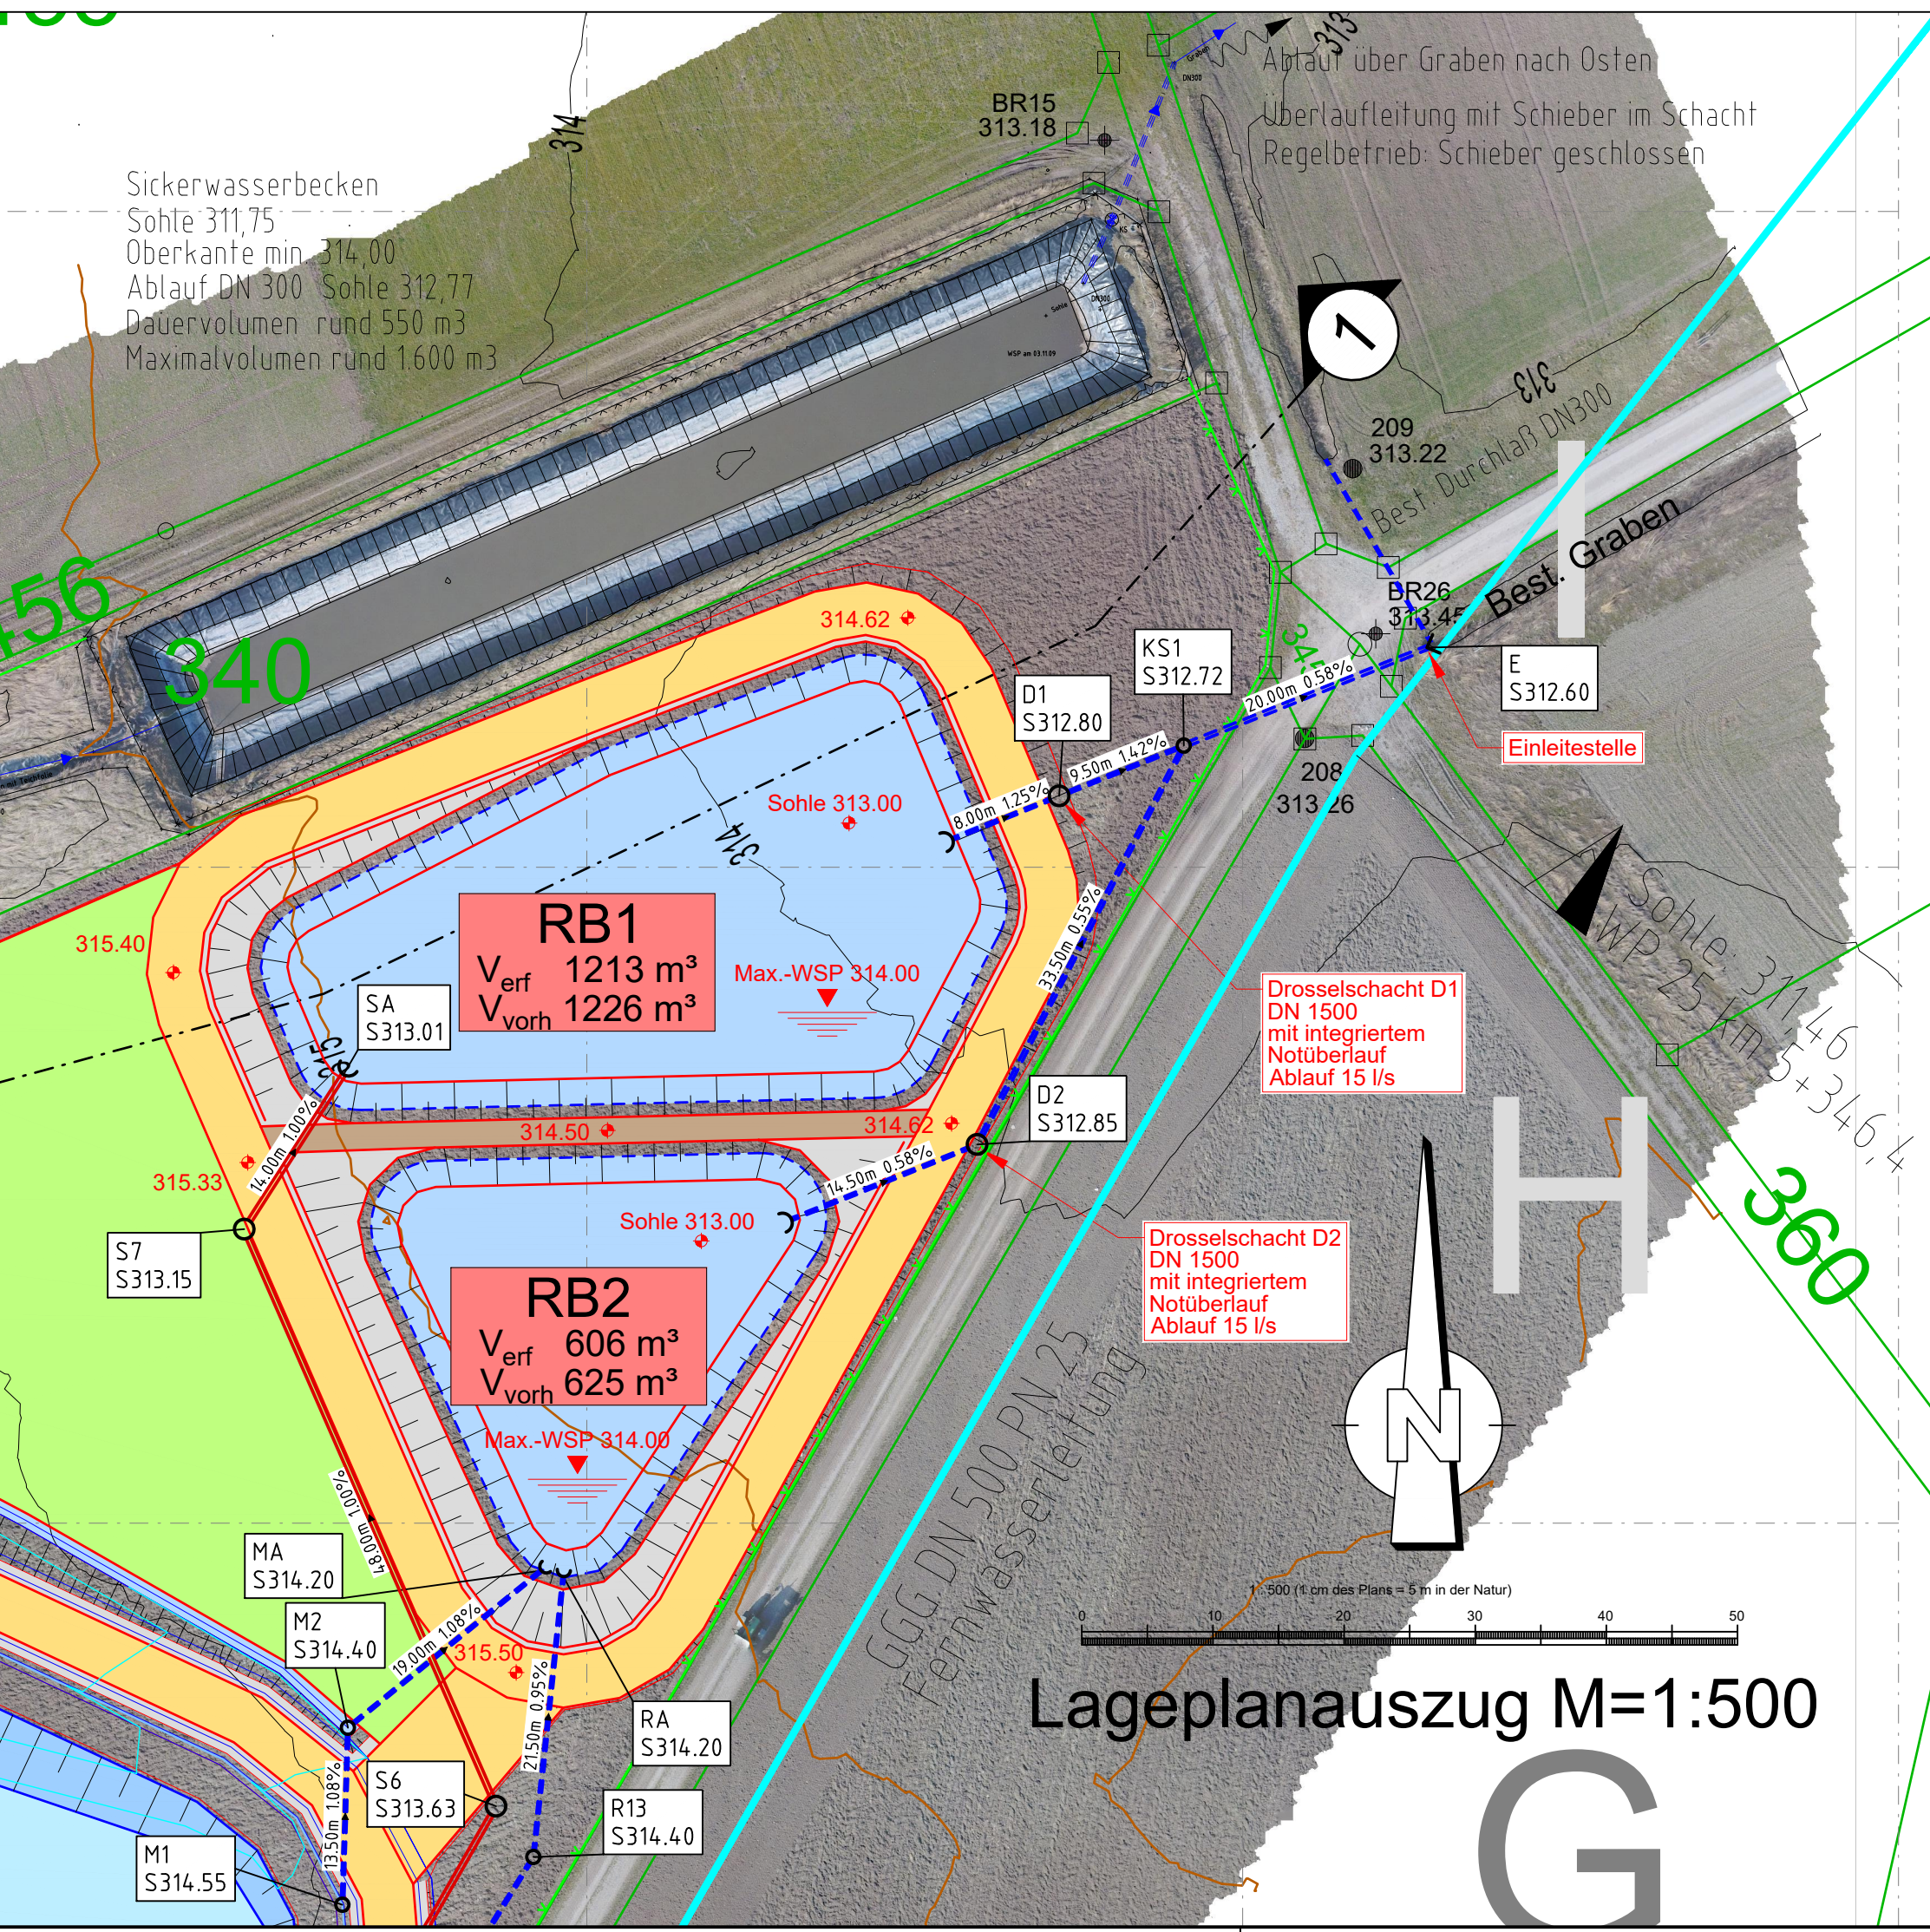

ERWEITERUNG DER BESTEHENDEN DK0-DEPONIE "AM WEINBERG - SÜD"

PLANUNGSGRUNDLAGE:


TEKTUR VOM 09.09.2022

GENEHMIGUNGSPLANUNG

PLANNUMMER:	INDEX:	PROJEKTNUMMER:	MASSSTAB:	ANLAGE:
WU-GPT-RB		33916	1:500, 1:50, 1:200	8
VORHABENTRÄGER:				
ENTWURFSVERFASSER:				
COPLAN AG				
Deponie Am Weinberg GmbH				
Westheimer Str. 6				
91438 Bad Windsheim				
Tel. 09941 408-0, Fax ...-238				
COPLAN AC				
GEBÄUDE-ANLAGE-WEINBERG				
Weiden i. d. OPF. 09.09.2022				
UNTERSCHRIFT				
FUNDSTELLE: ...2022-09-09_WU-GPT-LP.DWG				
PLANGRÖSSE: 0,841 m x 0,841 m = 0,71 m²				


DETAIL 3

Querschnitt Längsentwässerungsrigole

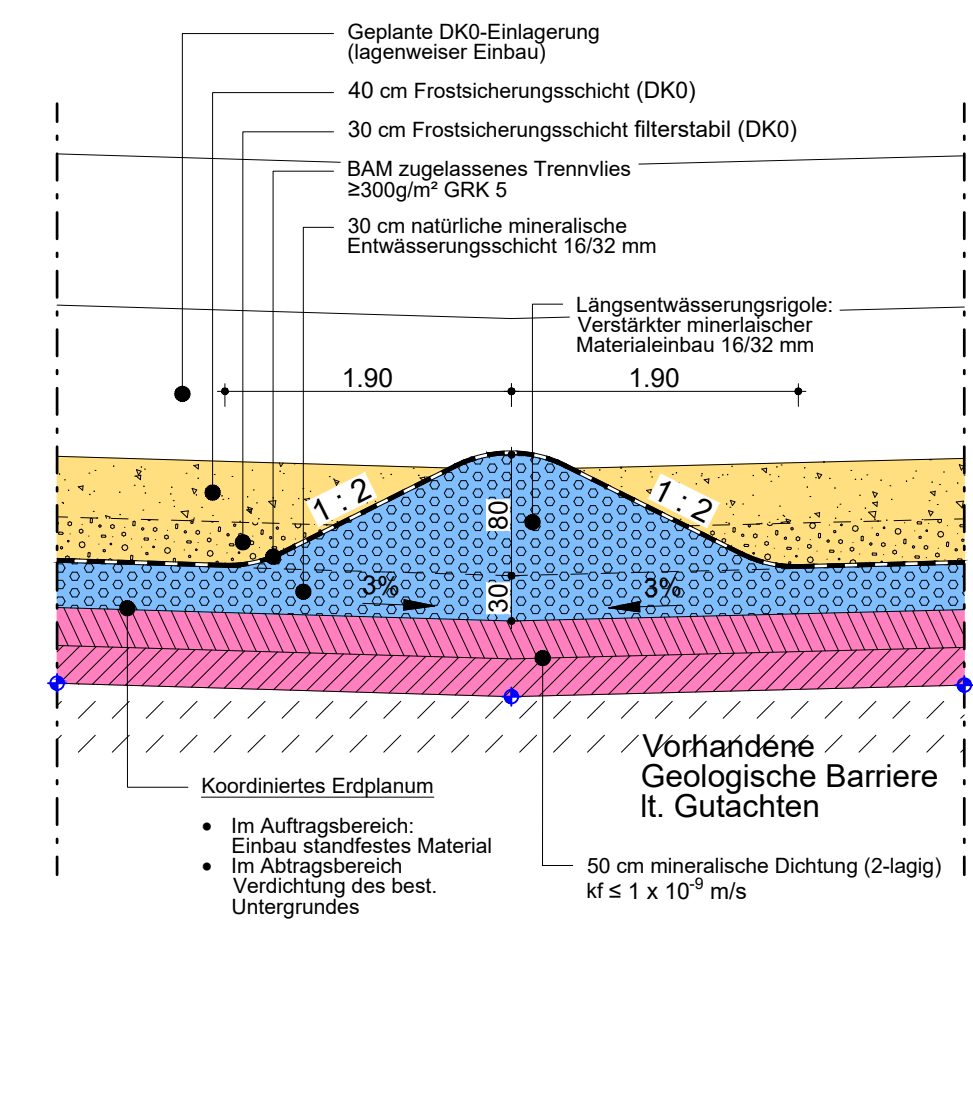


DETAIL 2

Querschnitt Sickerwasserleitung

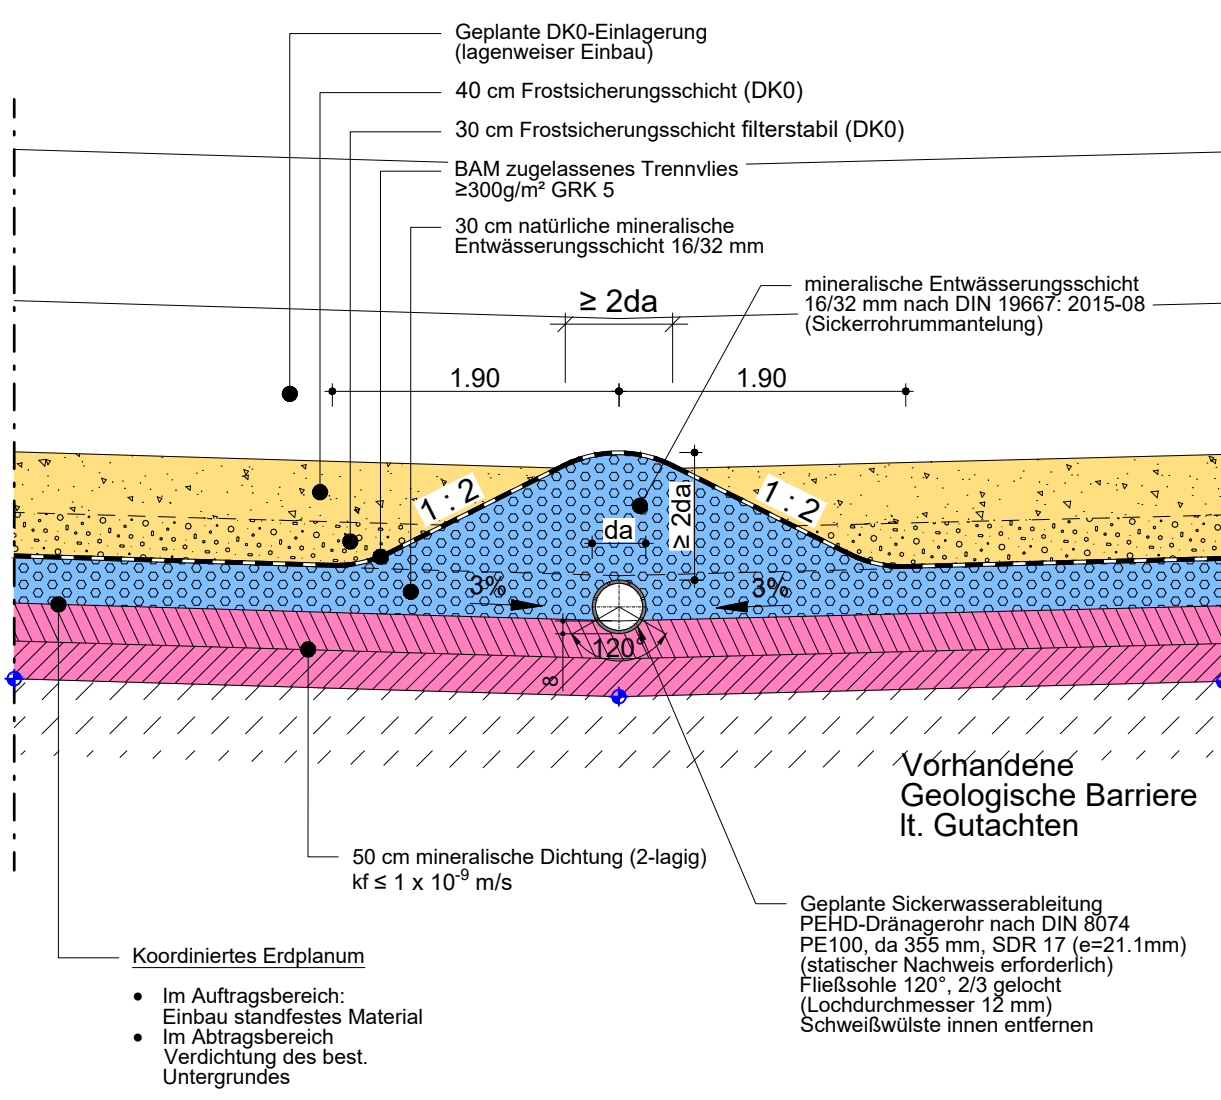


DETAIL 1

Randabschluss an den Tiefpunkten der Basisfläche

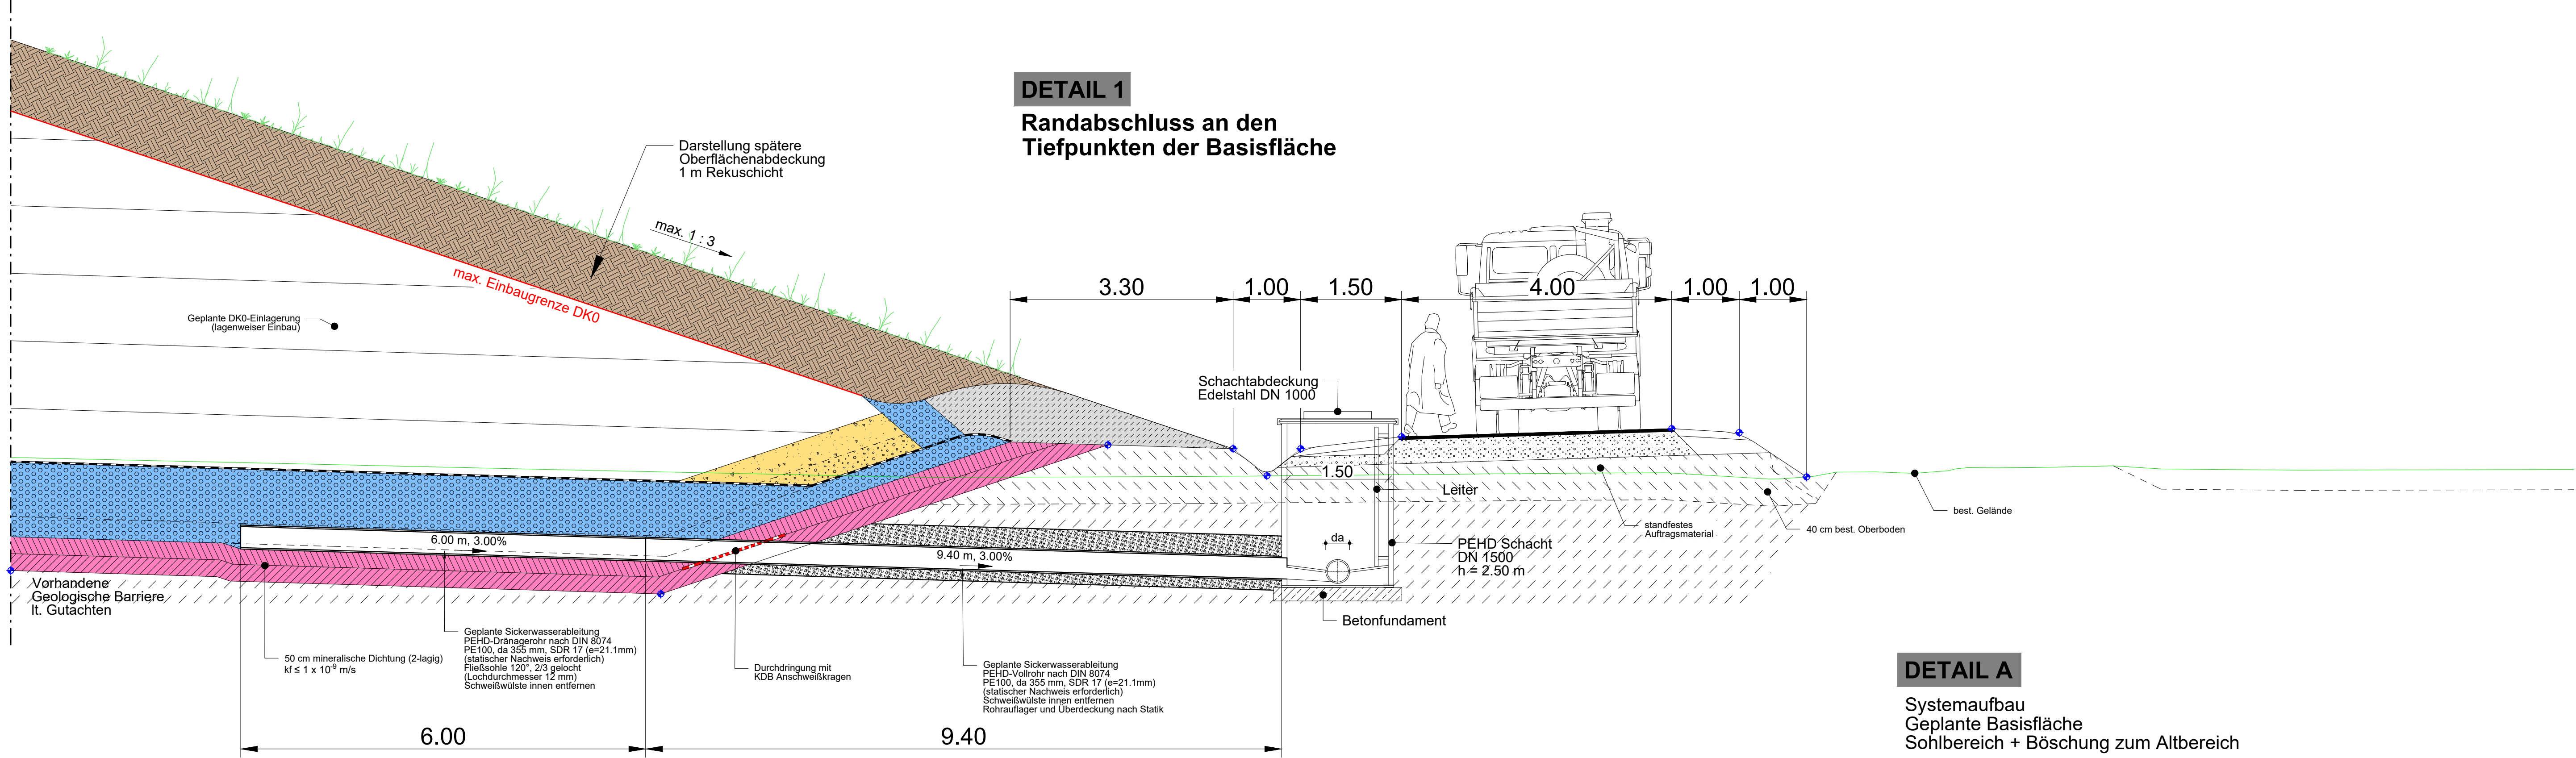


DETAIL A

Systemaufbau Geplante Basisfläche Sohlbereich + Böschung zum Altbereich

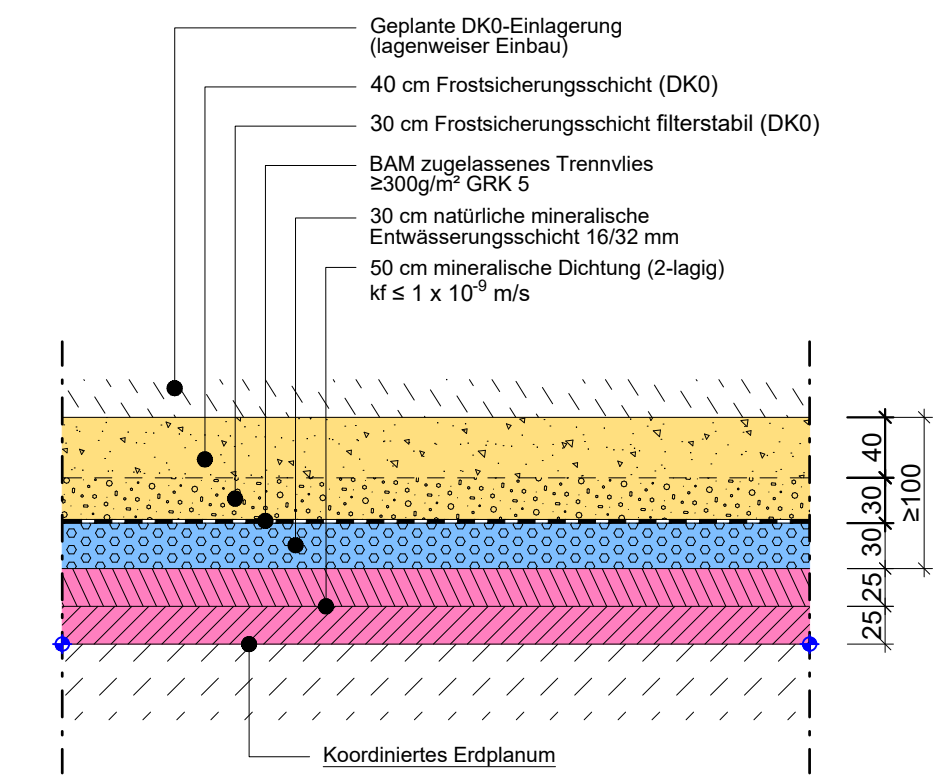


DETAIL 4

Randbereich der Basisfläche mit Wegebau

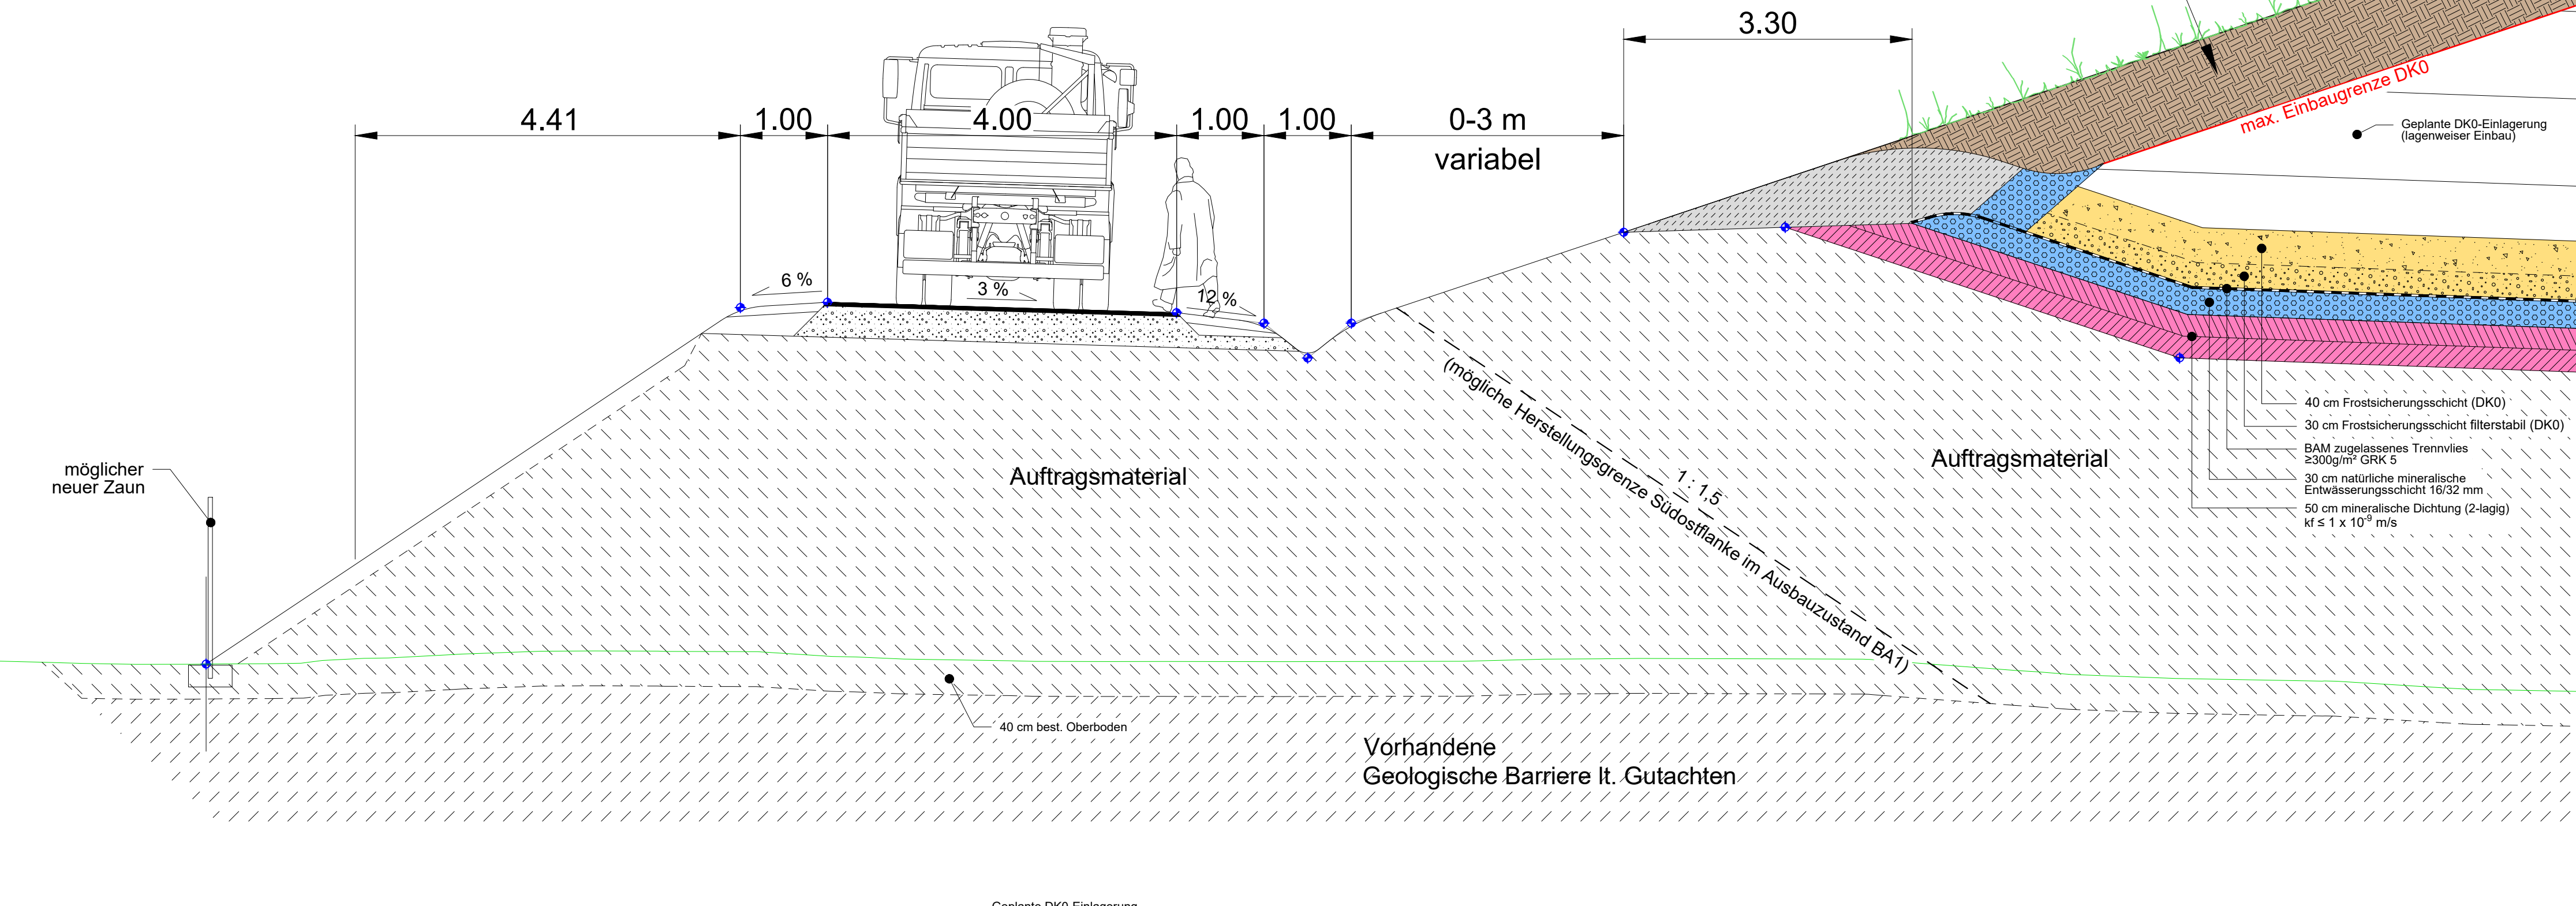


DETAIL 8

Übergangsbereich BA1 zu BA2

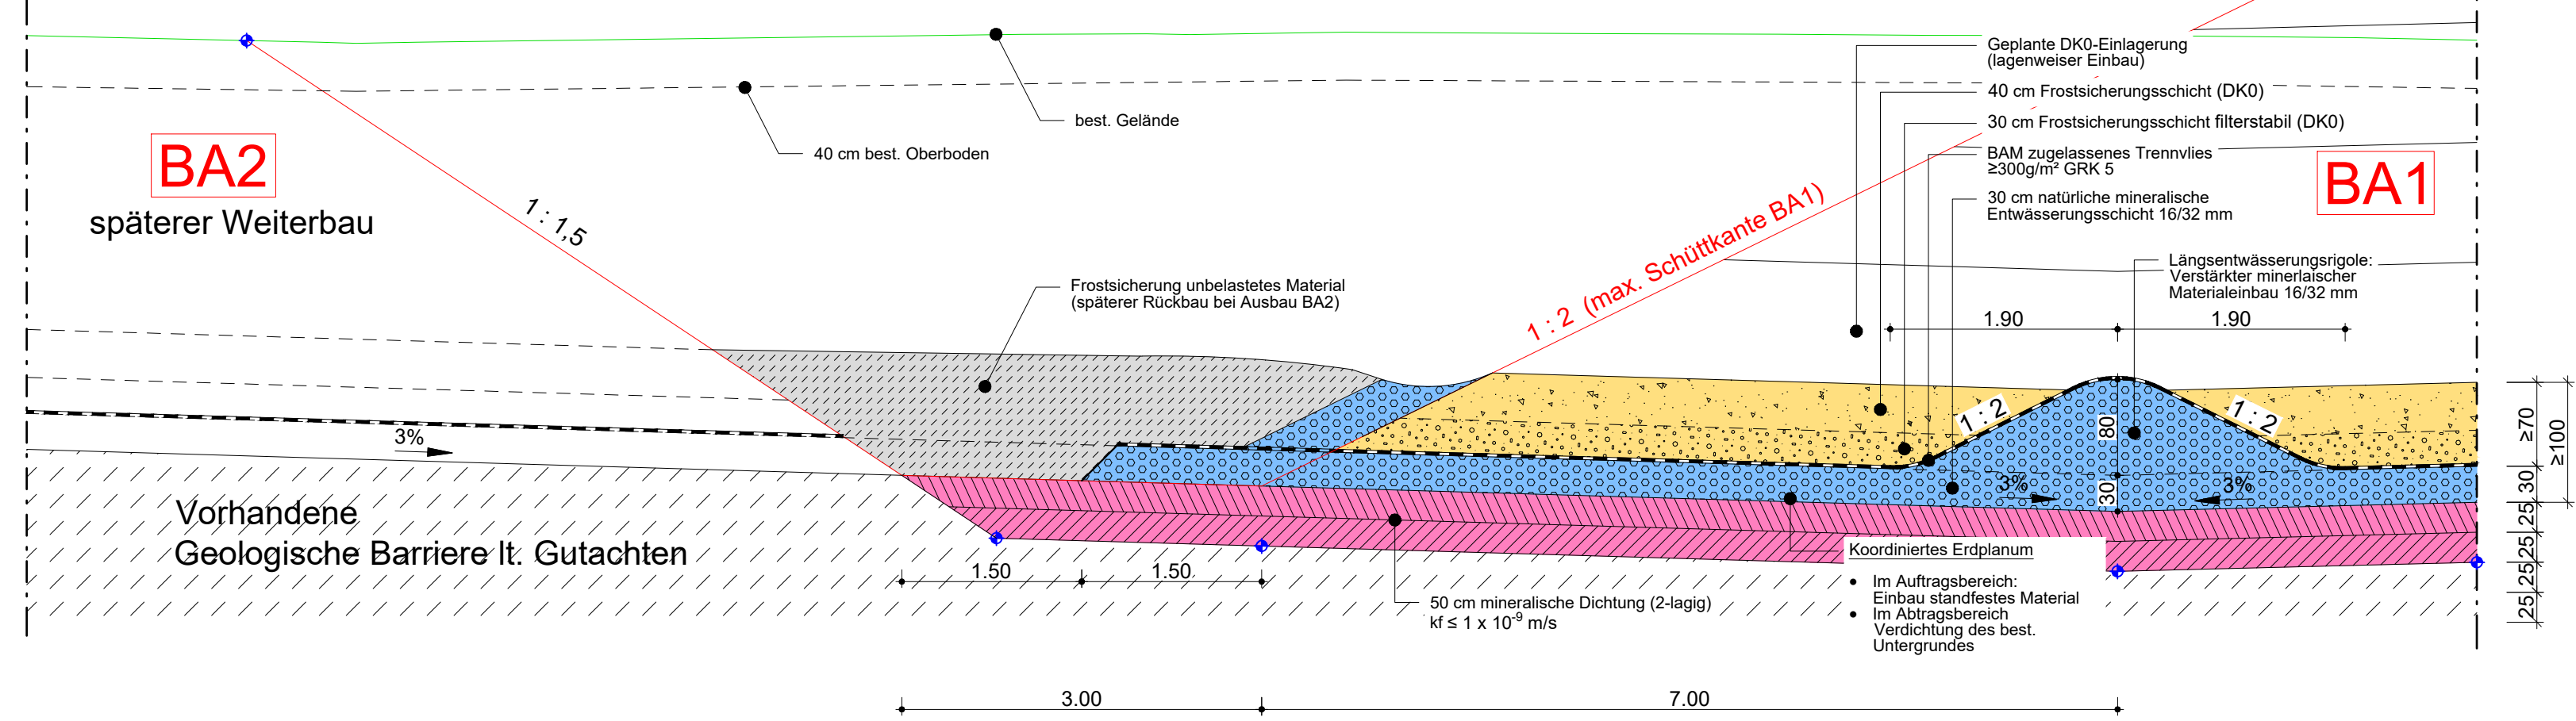


DETAIL 5

Randabschluss im Übergang zum "Altbereich" (best. Deponie)

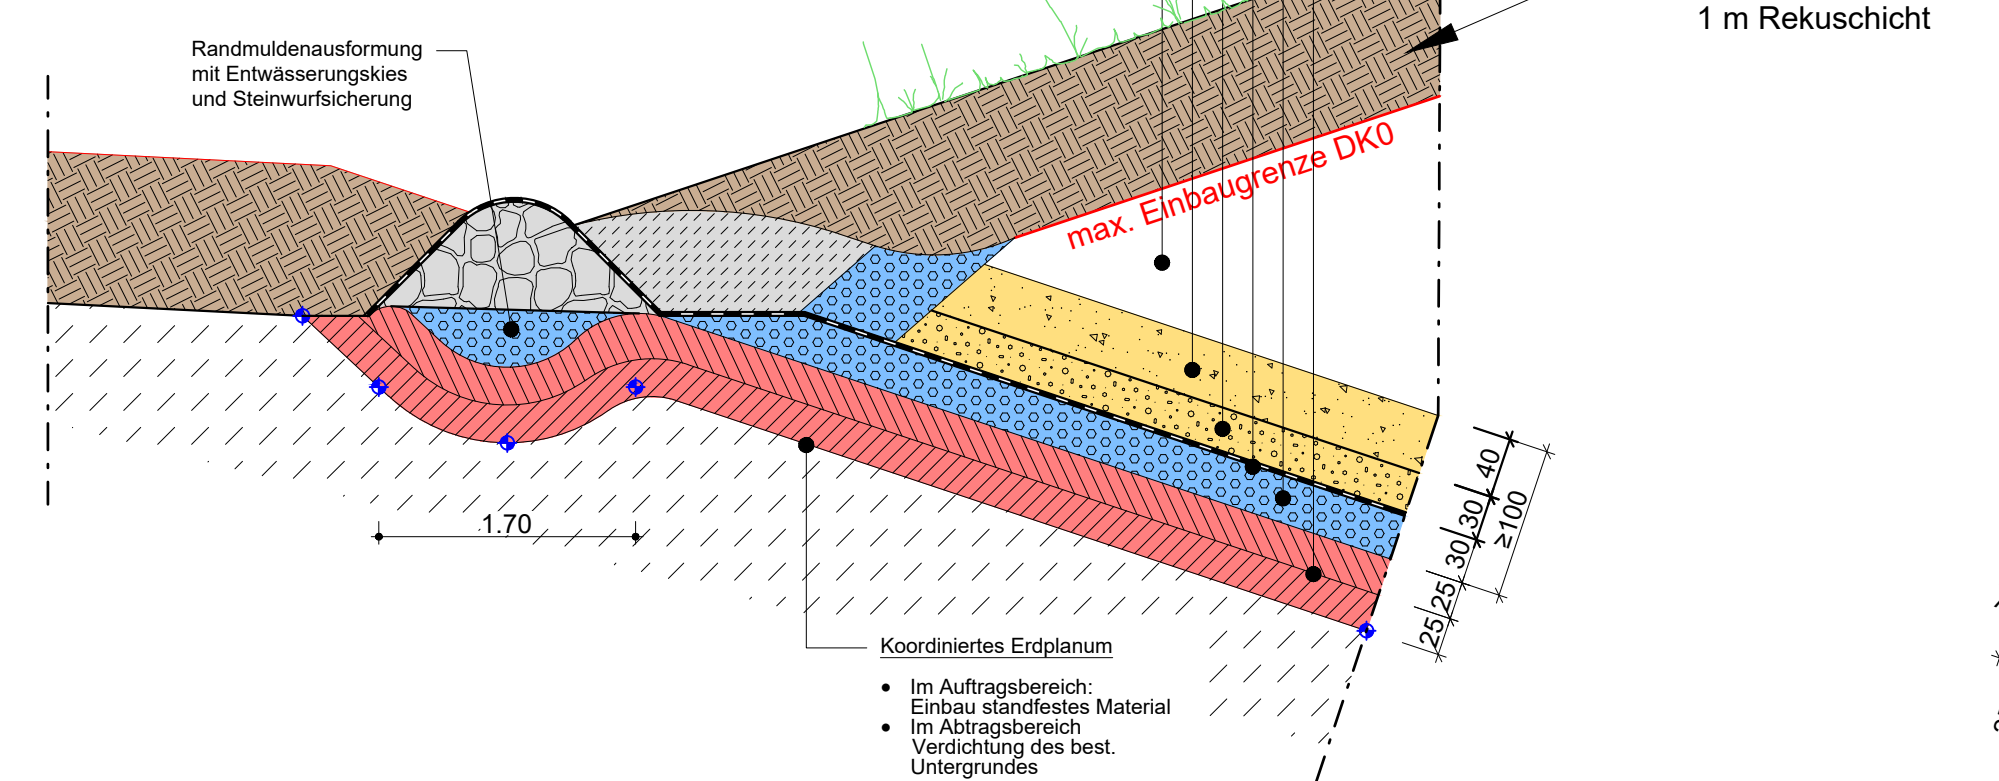


DETAIL 7

Übergang "Altbereich" (best. Deponie) zur Basisfläche Sohlbereich

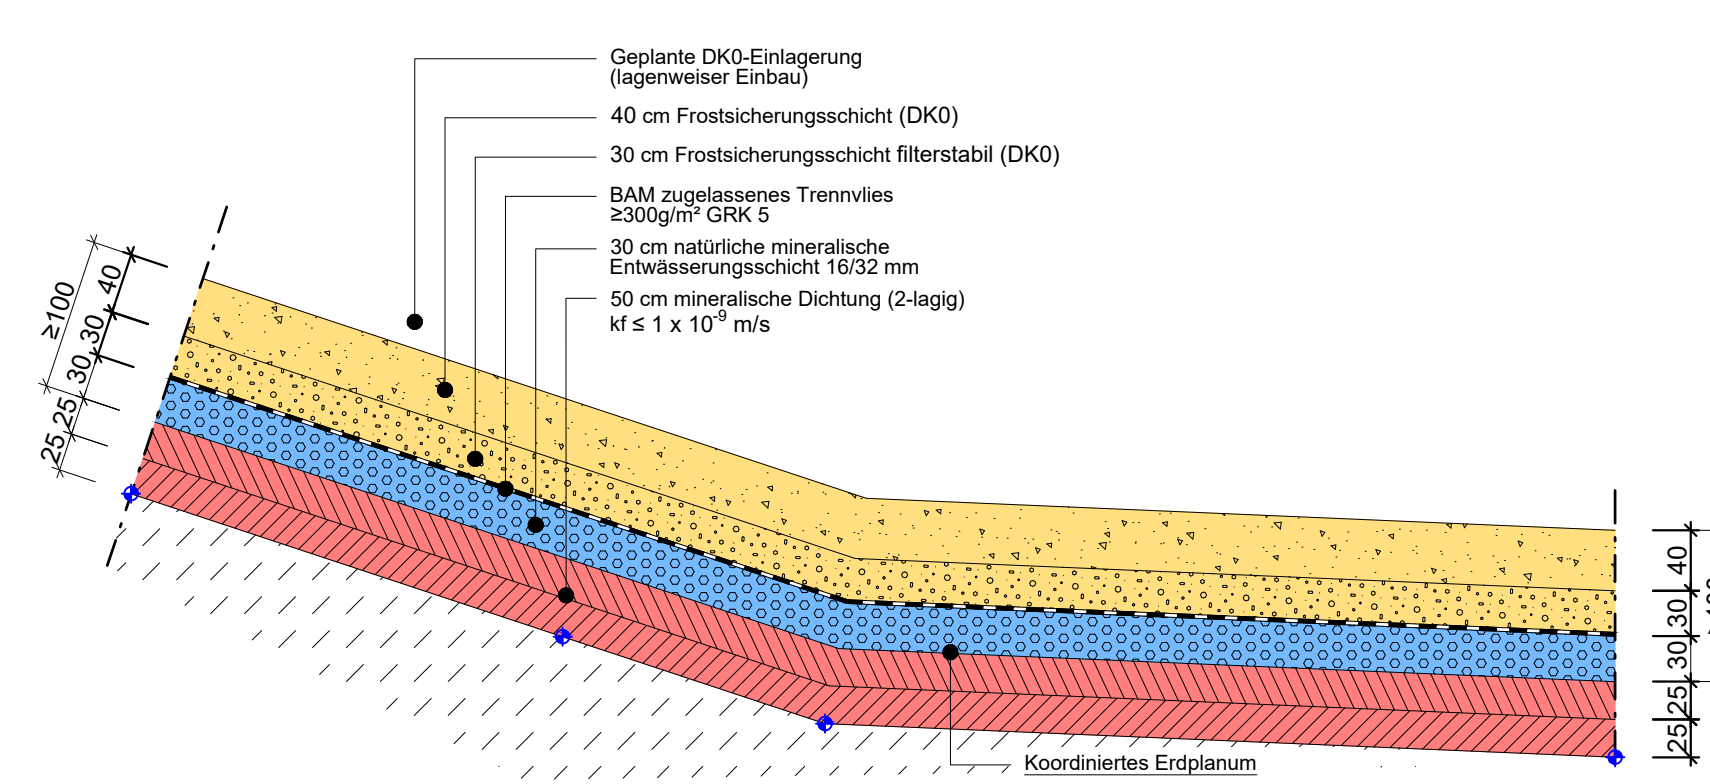


DETAIL 6

Randabschluss im Übergang zum "Altbereich" (best. Deponie) hier Aufkantung Basis an den "Flanken"

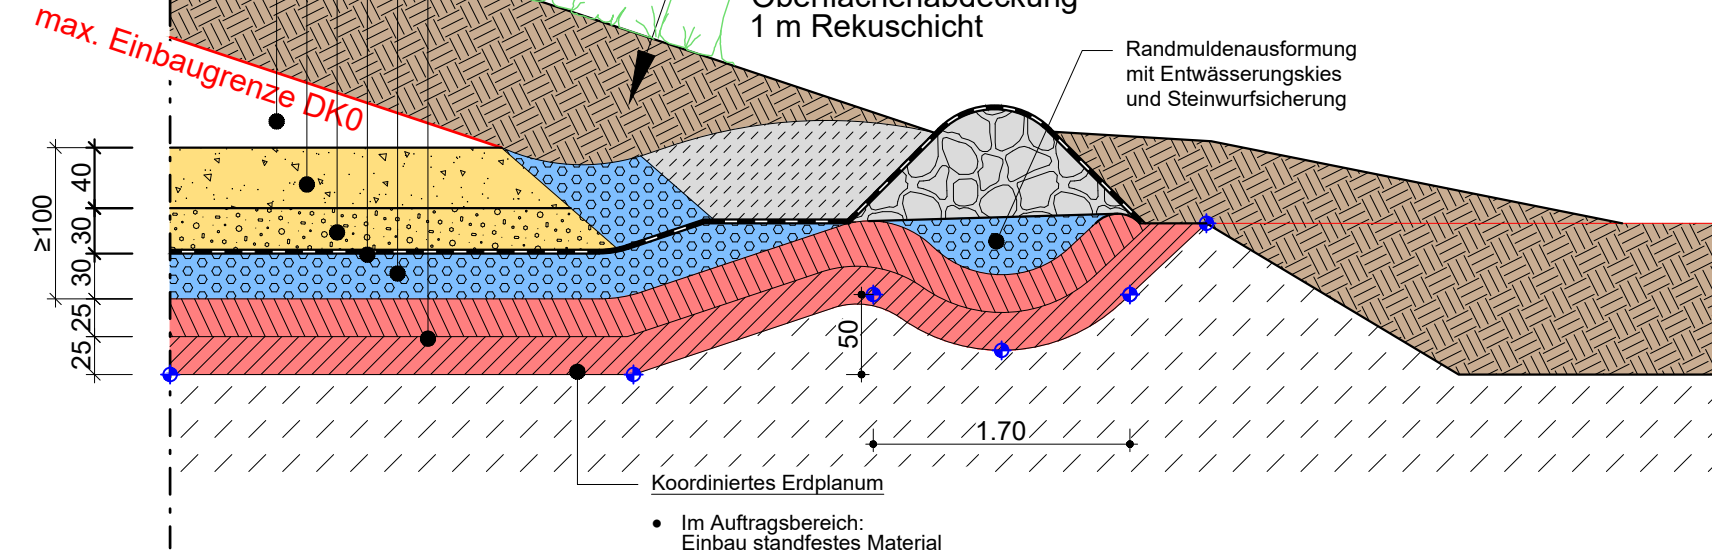


DETAIL 5a

Randabschluss im Übergang zur "Regierungsdeponie" (best. Deponie)

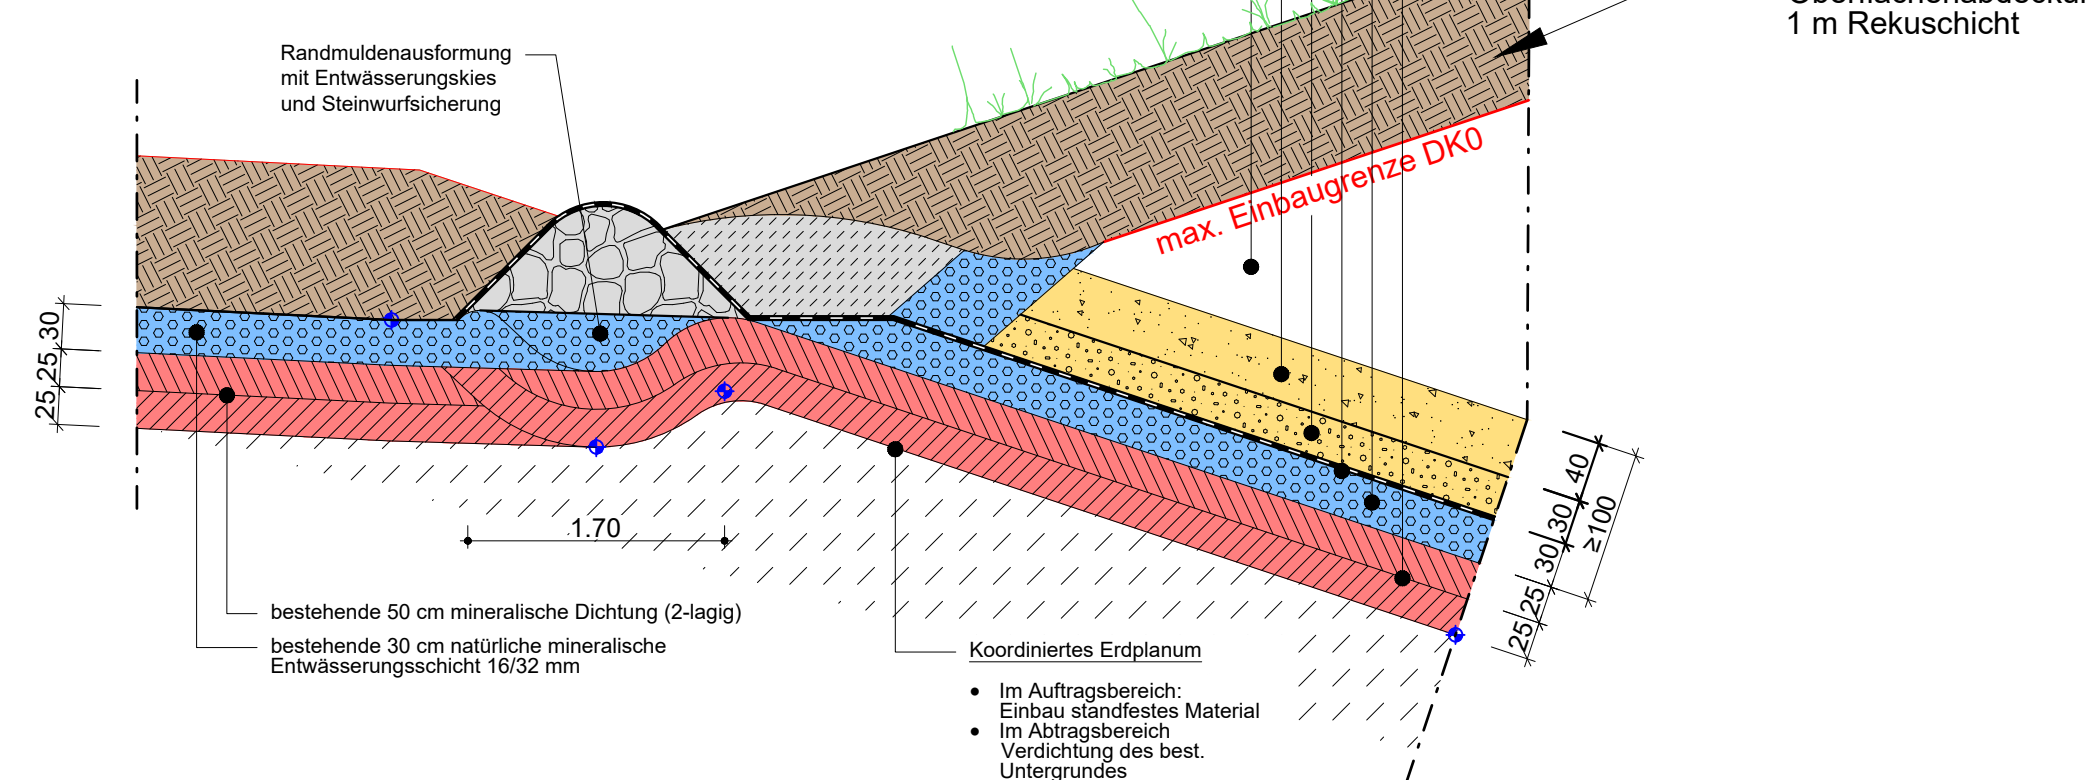

DETAIL 6a

Randabschluss im Übergang zur "Regierungsdeponie" (best. Deponie) hier Aufkantung Basis an den "Flanken"

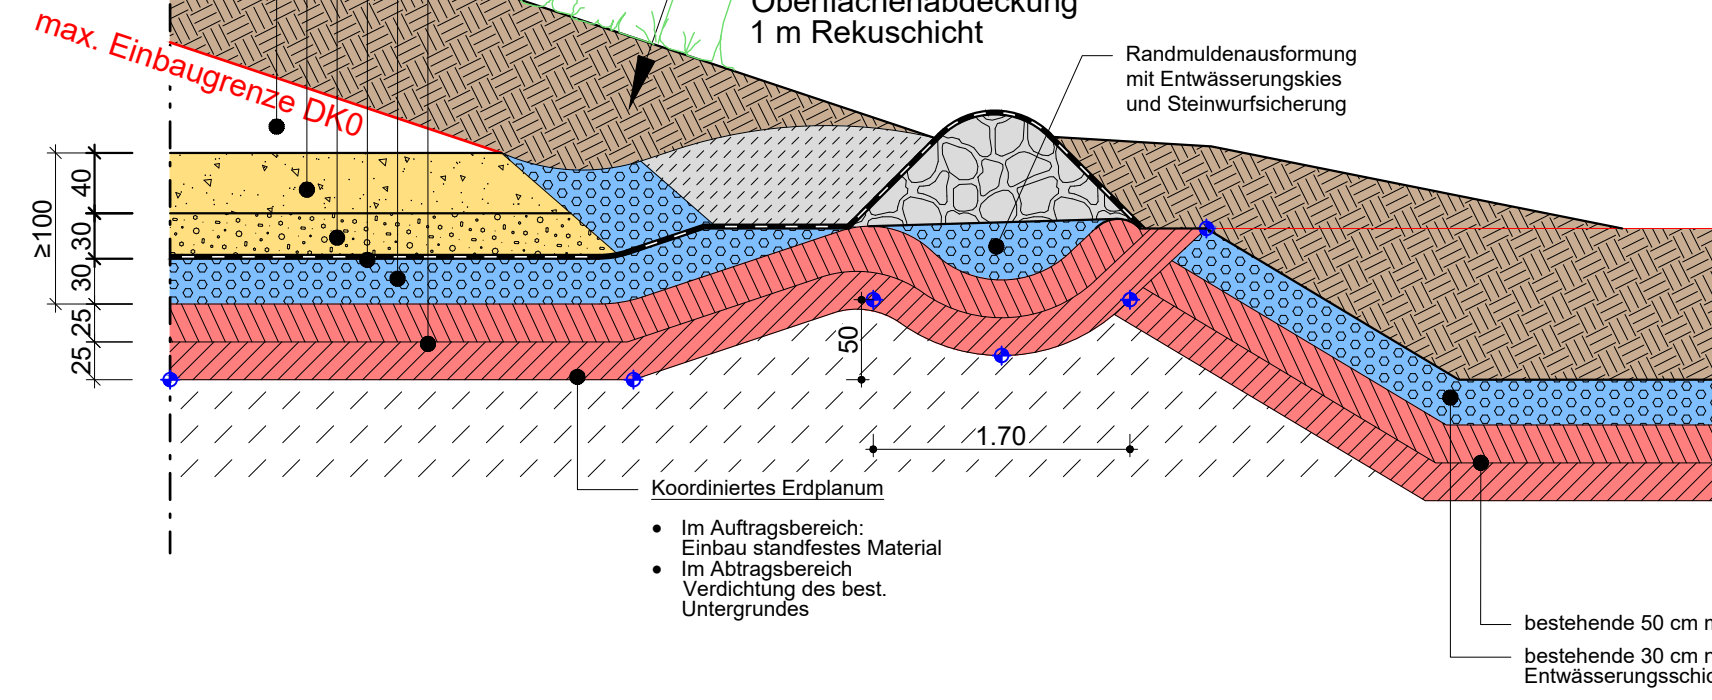

ERWEITERUNG DER BESTEHENDEN DK0-DEPONIE "AM WEINBERG - SÜD"

PLANNINGSGRUNDLAGE:

PLANNINGSGRUNDLAGE:

ERWEITERUNG DER BESTEHENDEN DK0-DEPONIE "AM WEINBERG - SÜD"


PLANUNGSGRUNDLAGE:

TEKTUR VOM 09.09.2022


GENEHMIGUNGSPLANUNG

PLANINHALT:				GEZEICHNET:	DATUM:
Längsschnitt Kanal Sickerwasser und Oberflächenwasser				D. ULM	NOV. 2020
				GEPRÜFT:	DATUM:
				N. WALDHIER	NOV. 2020
PLANNUMMER:	INDEX:	PROJEKTNUMMER:	MASSSTAB:	ANLAGE:	
WU-GPT-LS		33916	1 : 1000/200	10	
VORHABENSTRÄGER:		ENTWURFSVERFASSER:			
Deponie Am Weinberg GmbH Westheimer Str. 6 91438 Bad Windsheim Tel. 09841 408-0, Fax ...238		COPLAN AG Hermann-Brenner-Platz 1 D-92637 Weiden i. d. OPf. Tel.: +49 (961) 38911 - 0 Fax: +49 (961) 38911 - 40 weiden@coplan-online.de			
ORT		DATUM			
		Weiden i. d. OPf. 09.09.2022			
		DATUM			
FUNDSTELLE: ...I2022-09-09_WU-GPT-LP.DWG		PLANGRÖSSE: 0.841 m x 0.297 m = 0.25 m²			

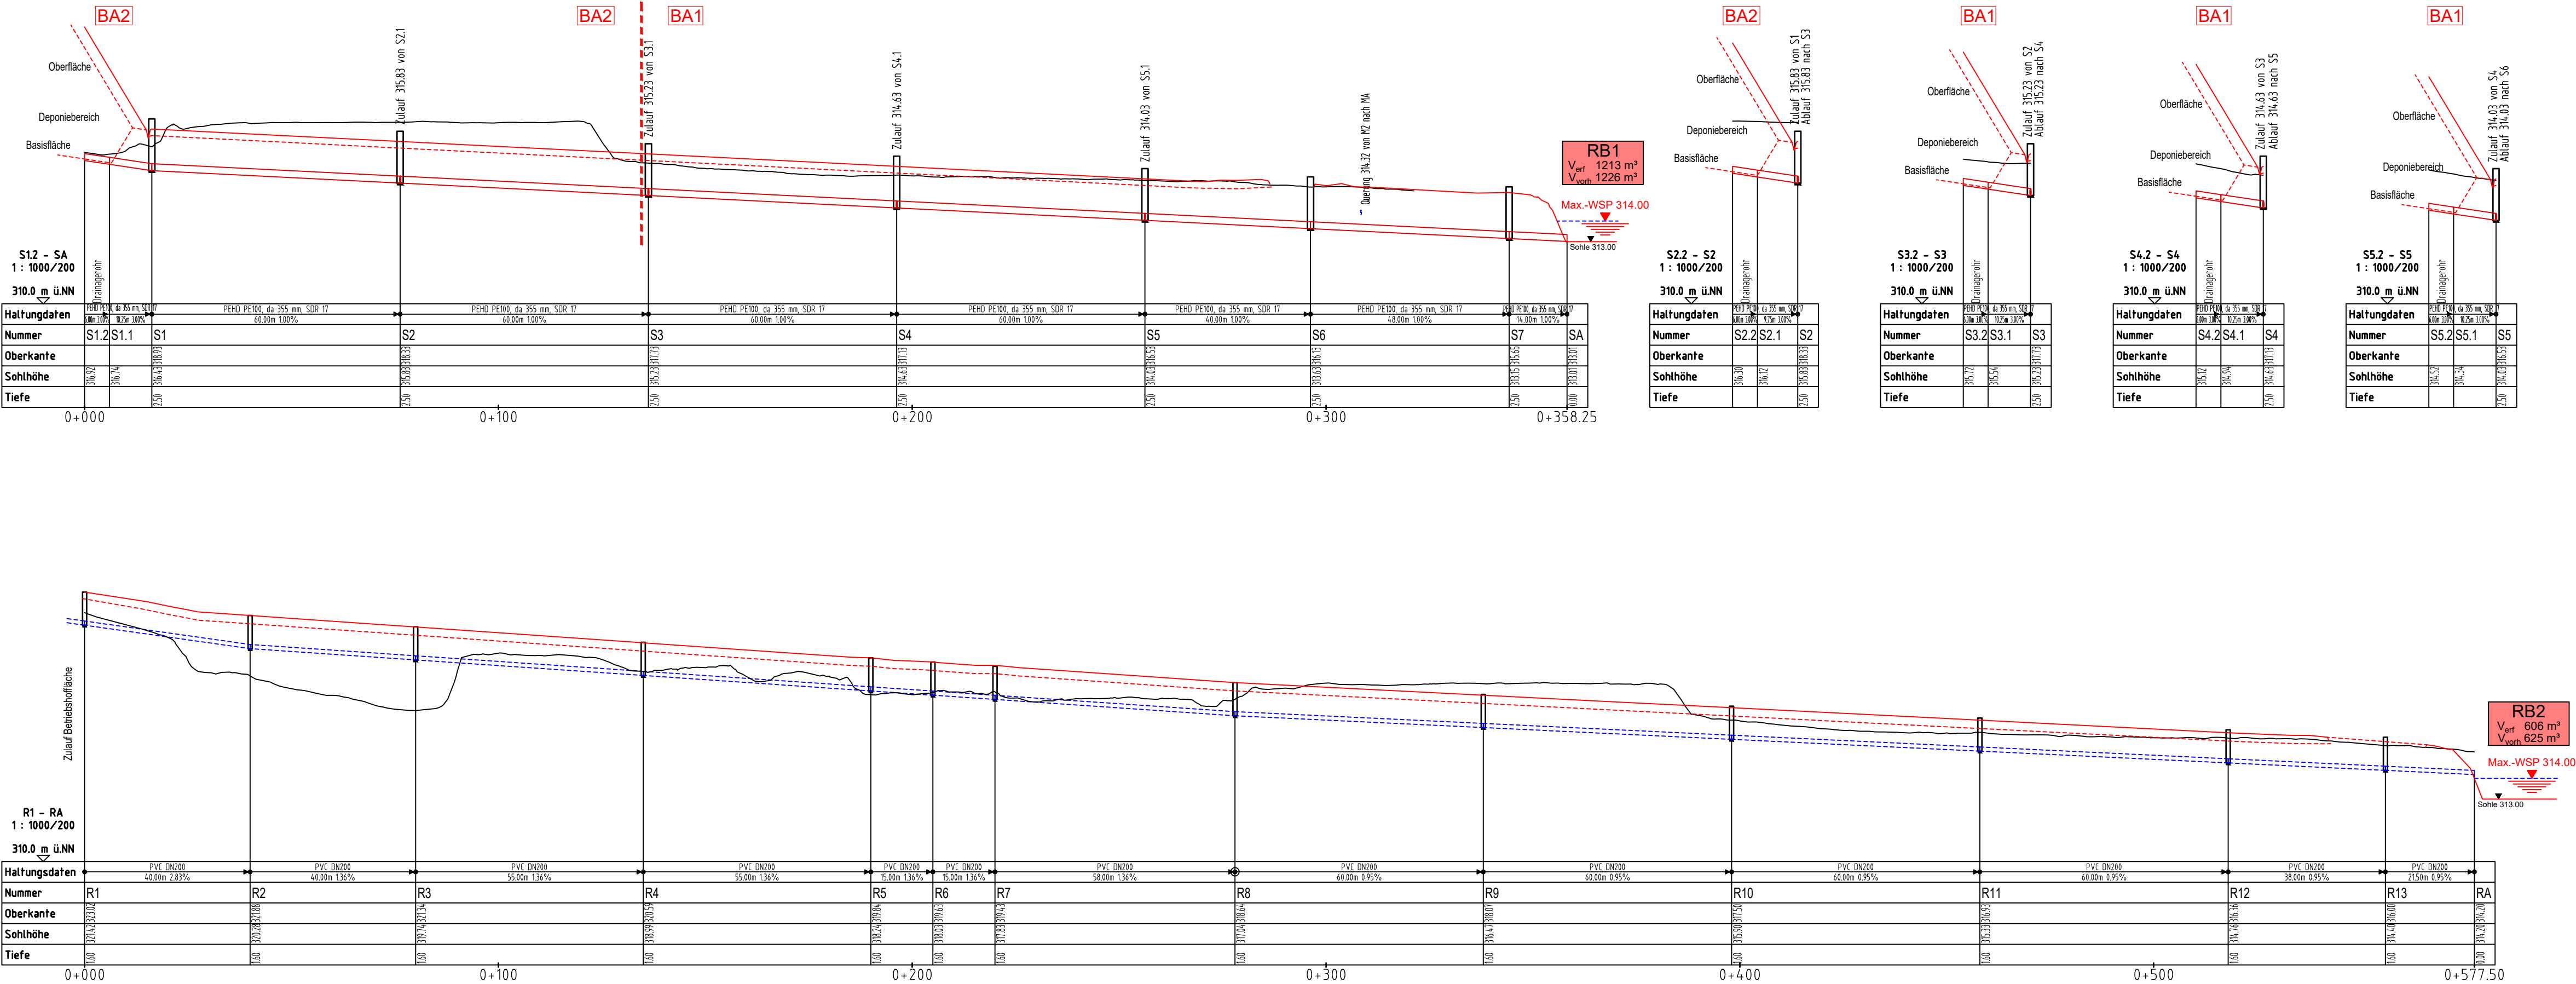

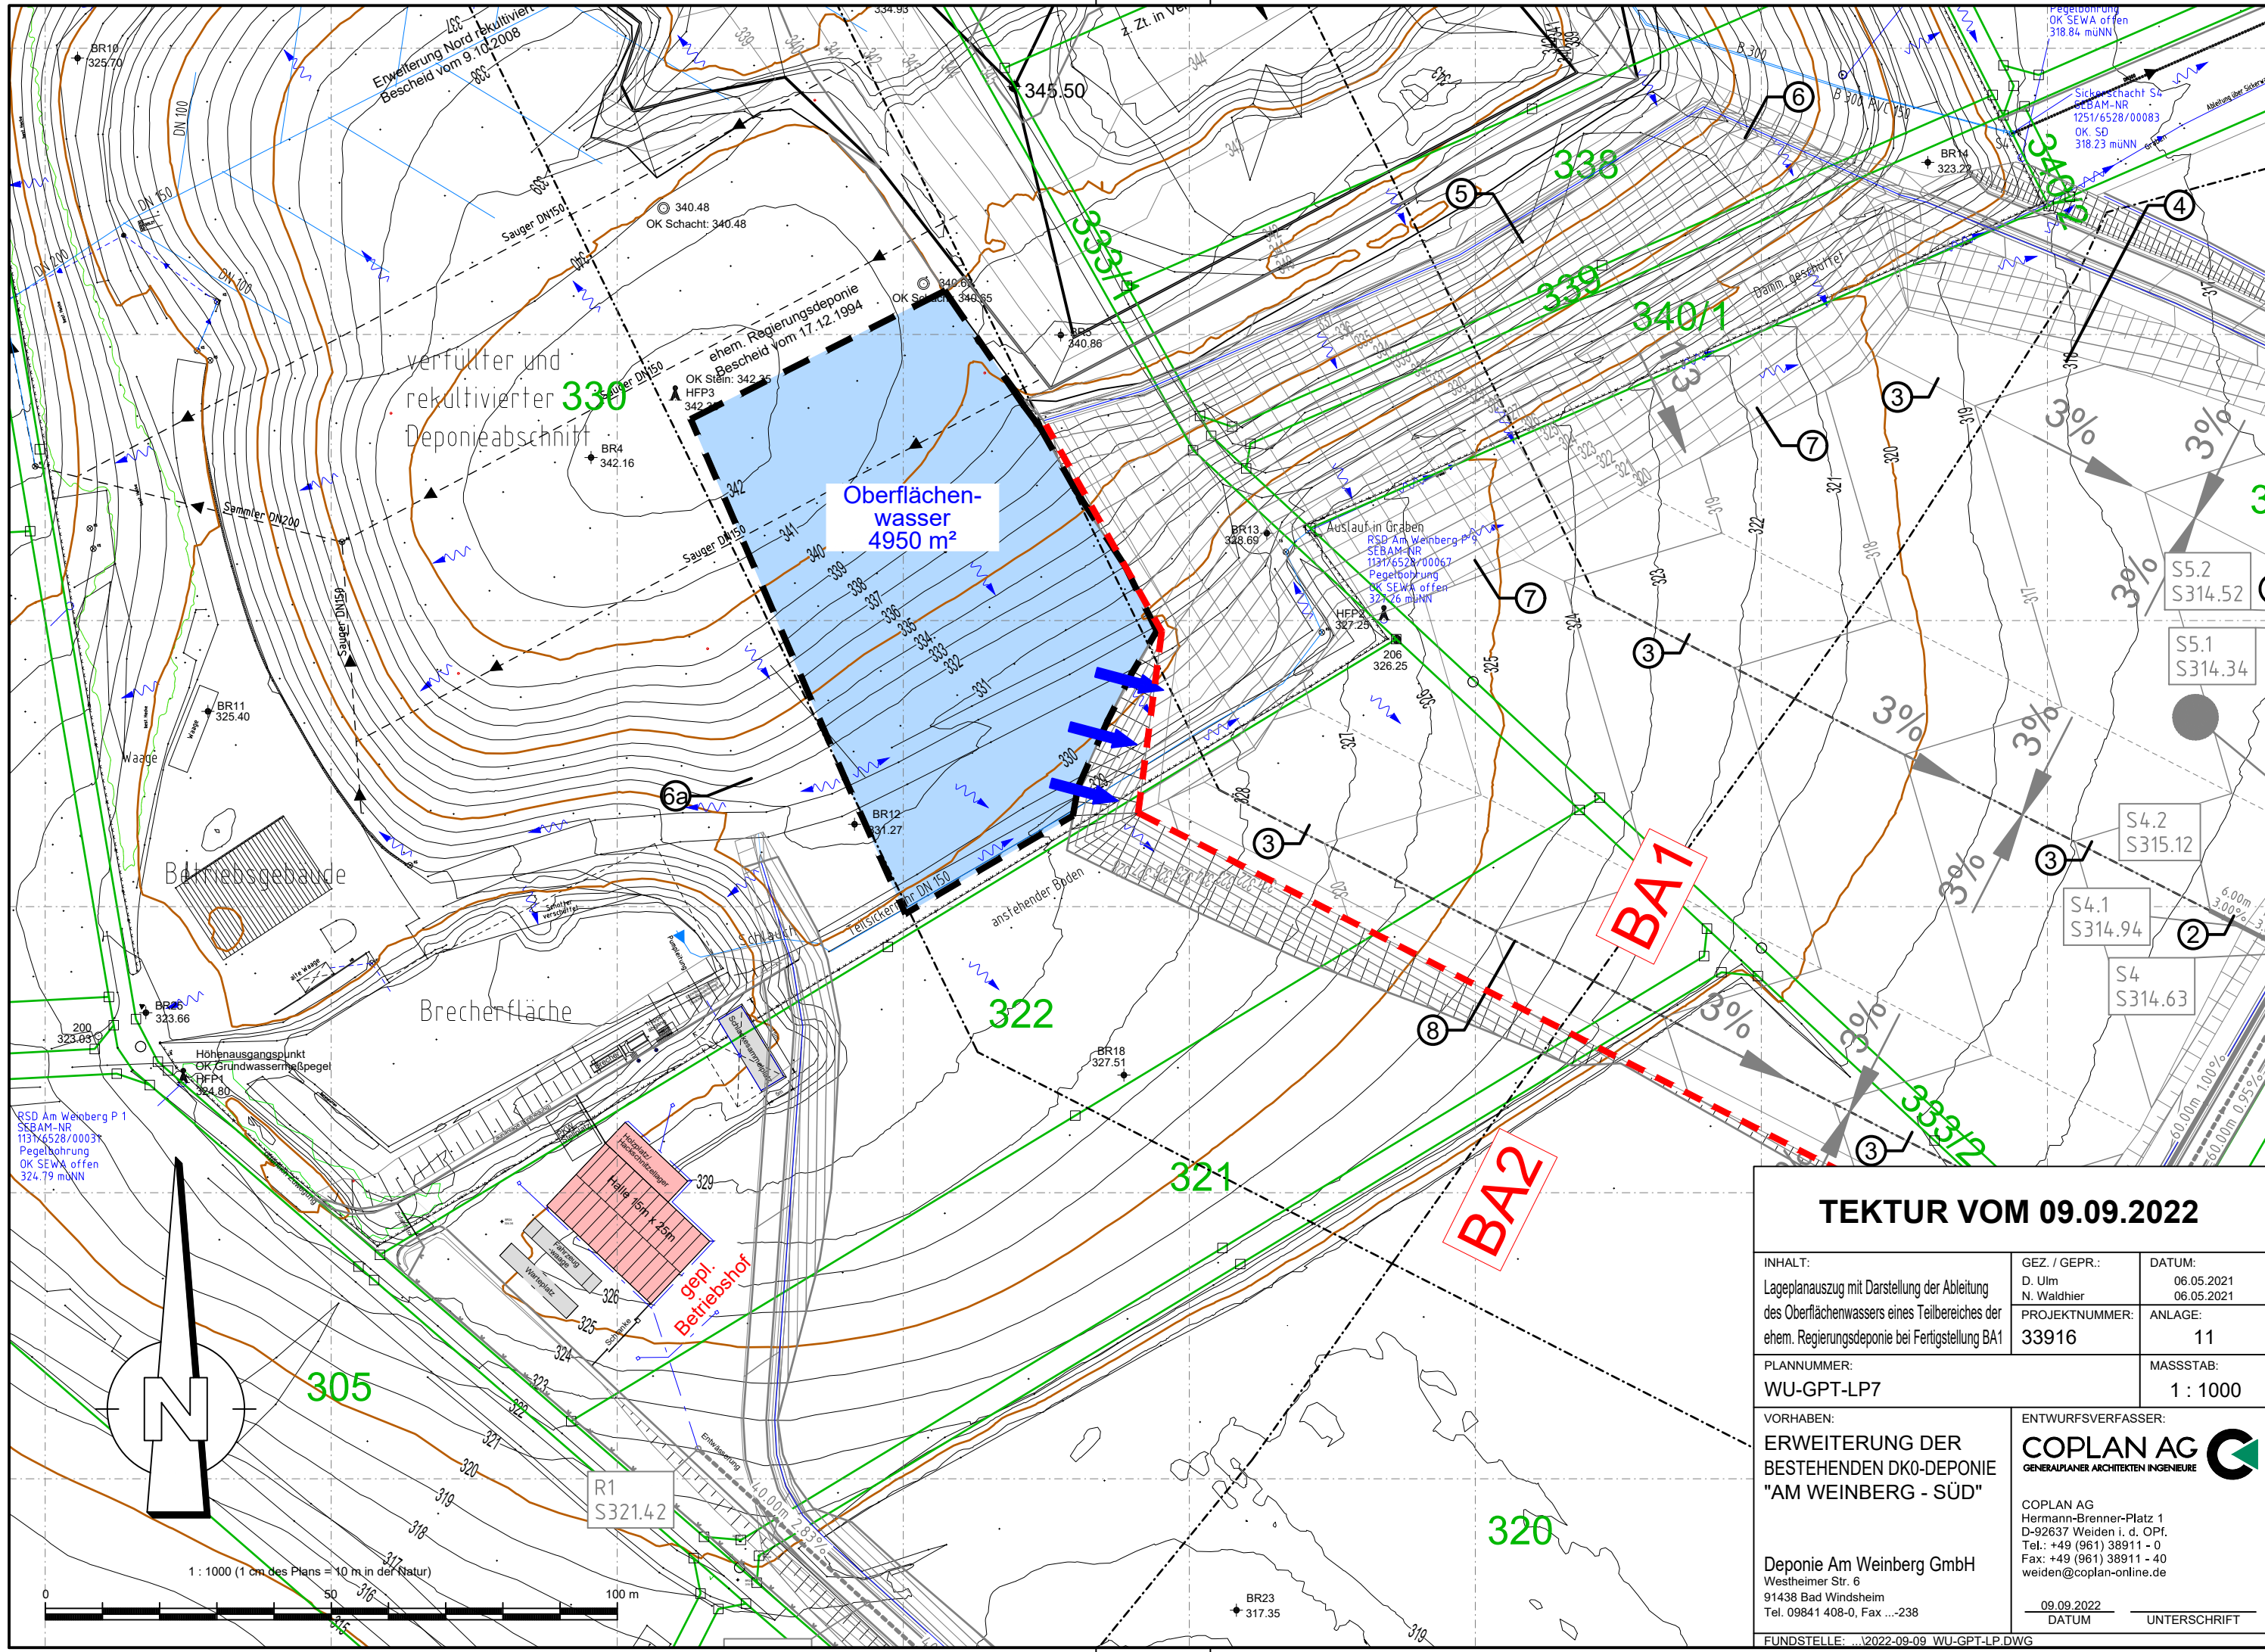

TEKTUR VOM 09.09.2022			
INHALT: Lageplanauszug mit Darstellung der Ableitung des Oberflächenwassers eines Teilbereiches der ehem. Regierungsdeponie bei Fertigstellung BA1	GEZ. / GEPR.: D. Ulm N. Waldhier	DATUM: 06.05.2021 06.05.2021	
		PROJEKTNUMMER: 33916	ANLAGE: 11
PLANNUMMER: WU-GPT-LP7		MASSSTAB: 1 : 1000	
VORHABEN: ERWEITERUNG DER BESTEHENDEN DK0-DEPONIE "AM WEINBERG - SÜD"	ENTWURFSVERFASSER: COPLAN AG GENERALPLANER ARCHITEKTEN INGENIEURE		
			
Deponie Am Weinberg GmbH Westheimer Str. 6 91438 Bad Windsheim Tel. 09841 408-0, Fax ...-238	COPLAN AG Hermann-Brenner-Platz 1 D-92637 Weiden i. d. Opf. Tel.: +49 (961) 38911 - 0 Fax: +49 (961) 38911 - 40 weiden@coplan-online.de		
	09.09.2022 DATUM UNTERSCHRIFT		
FUNDSTELLE: .../2022-09-09 WU-GPT-LP.DWG			

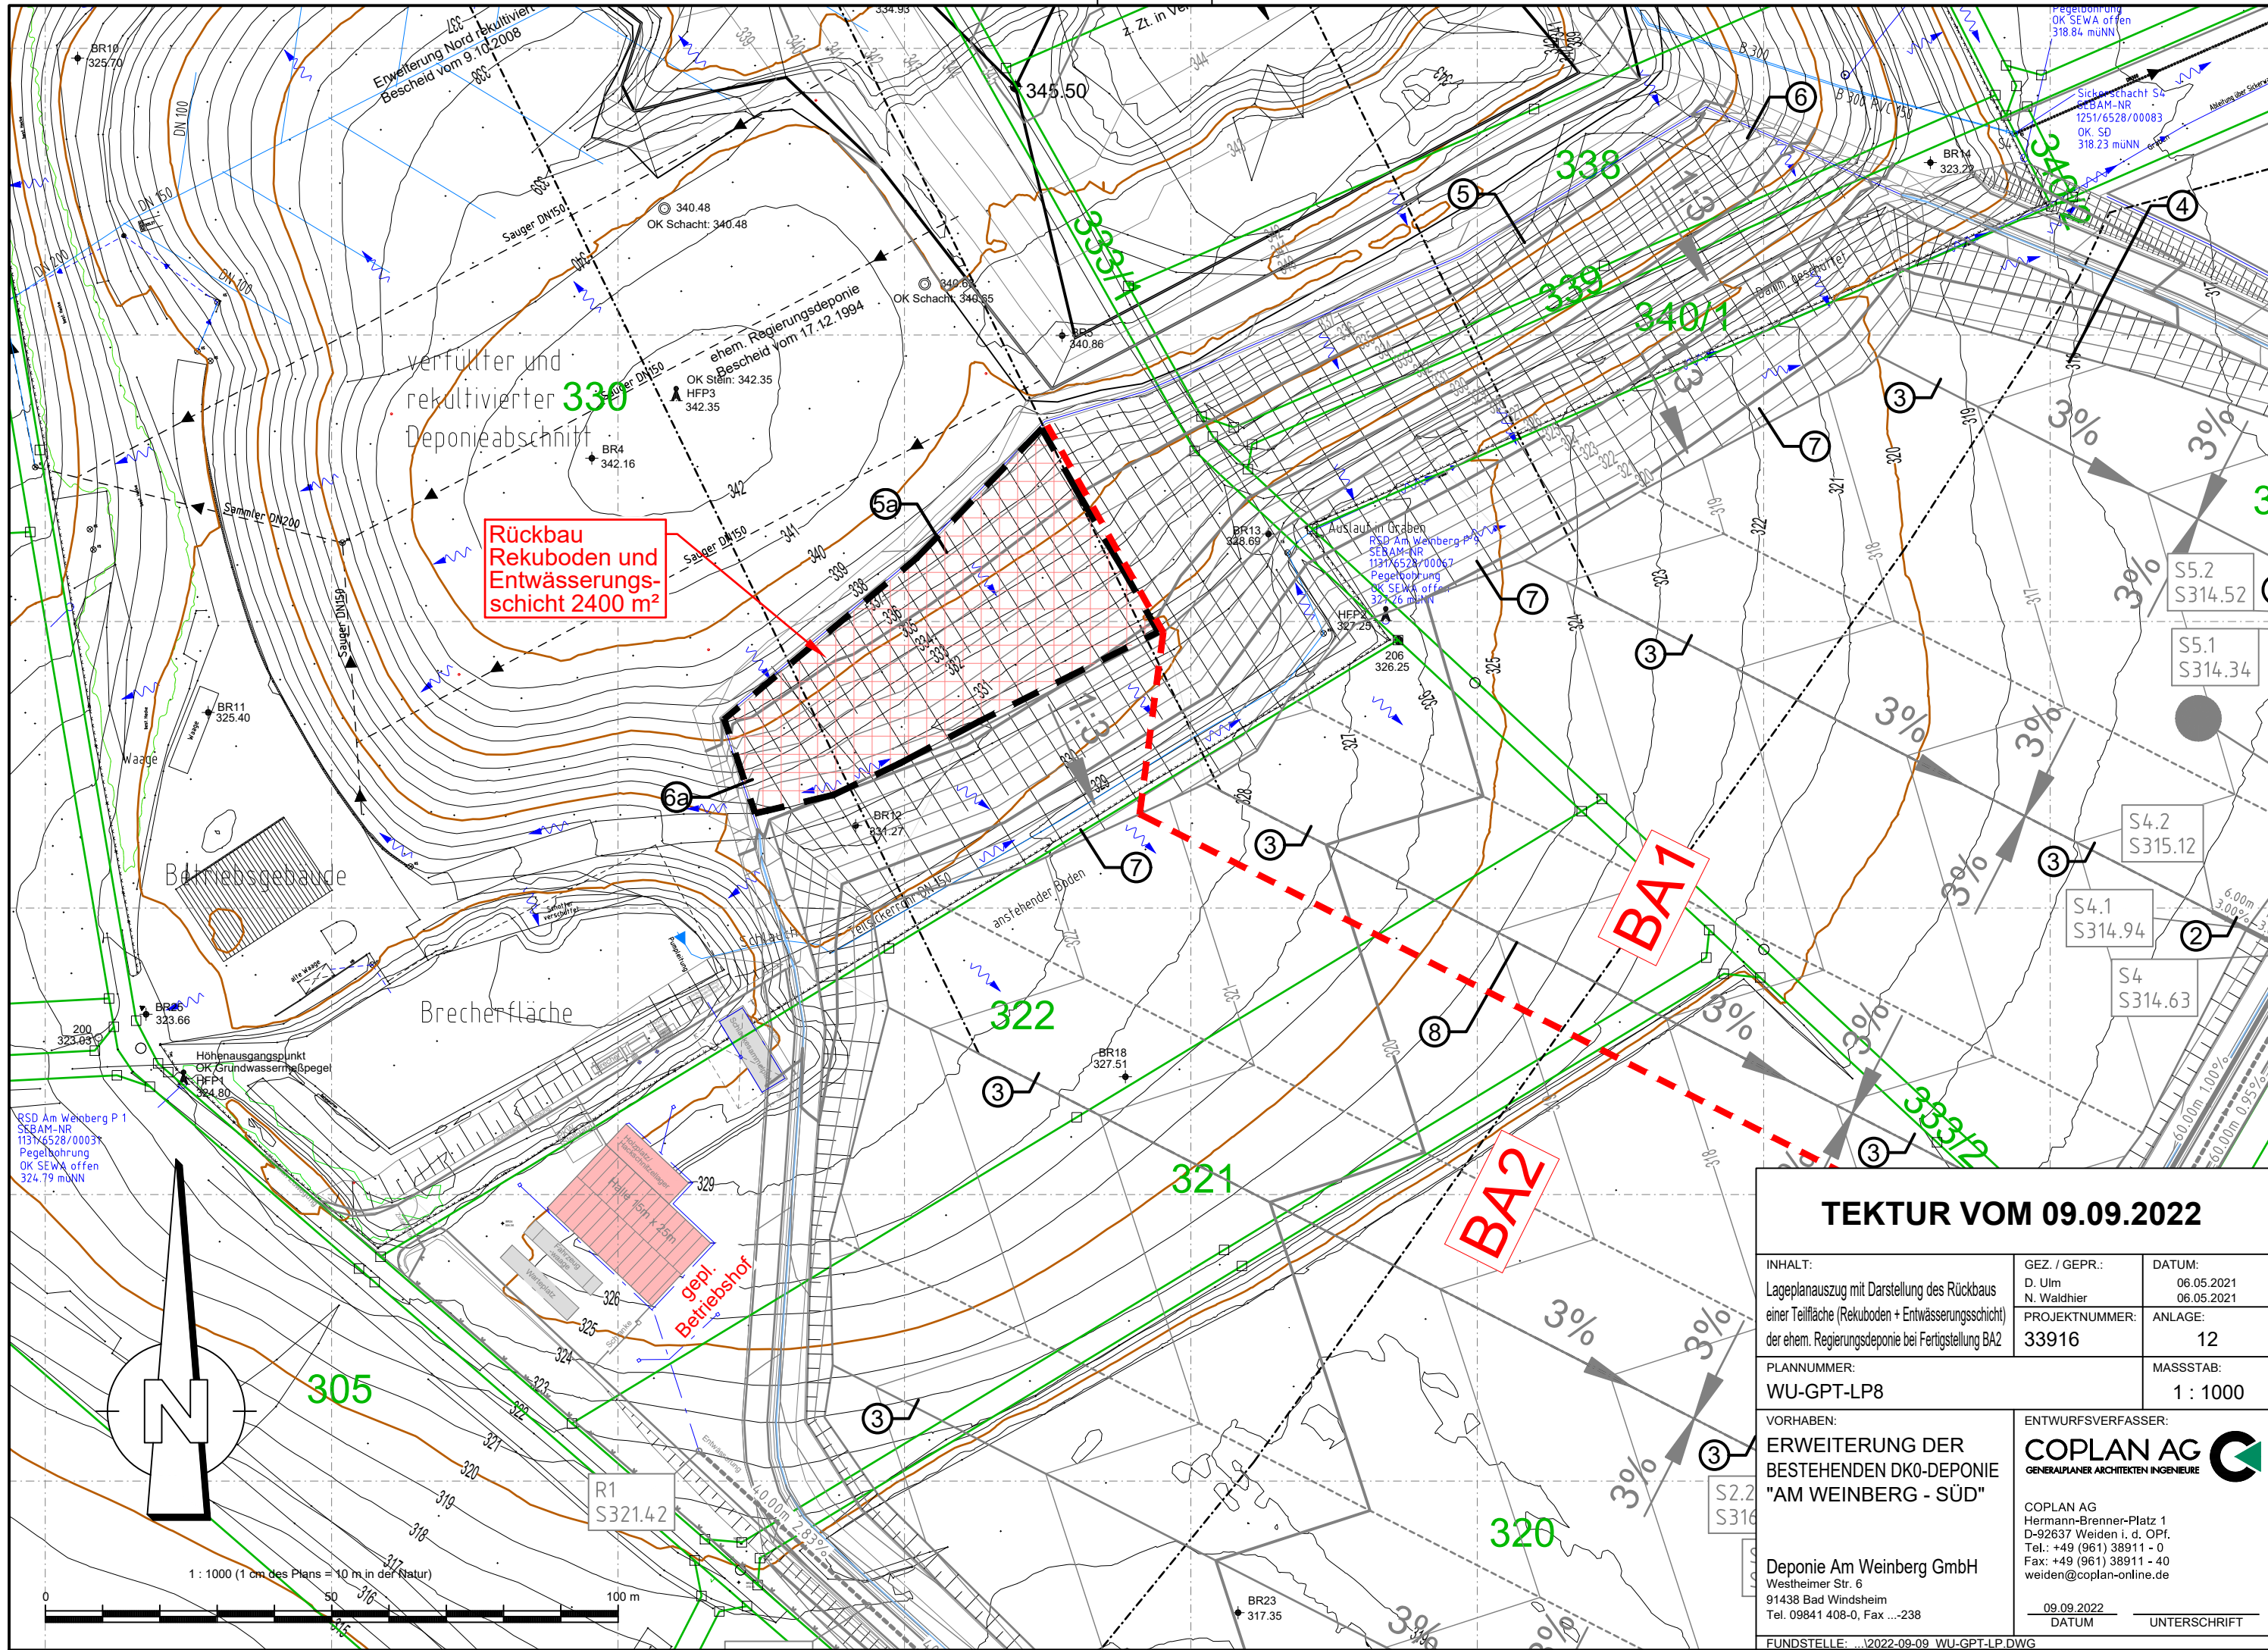

TEKTUR VOM 09.09.2022

INHALT: Lageplanauszug mit Darstellung des Rückbaus einer Teilfläche (Rekuboden + Entwässerungsschicht) der ehem. Regierungsdeponie bei Fertigstellung BA2		GEZ. / GEPR.: D. Ulm N. Waldhler	DATUM: 06.05.2021 06.05.2021
PLANNUMMER: WU-GPT-LP8		PROJEKTNUMMER: 33916	ANLAGE: 12
			MASSTAB: 1 : 1000
VORHABEN: ERWEITERUNG DER BESTEHENDEN DK0-DEPONIE "AM WEINBERG - SÜD"		ENTWURFSVERFASSER: COPLAN AG GENERALPLANER ARCHITECTEN INGENIEURE 	
Deponie Am Weinberg GmbH Westheimer Str. 6 91438 Bad Windsheim Tel. 09841 408-0, Fax ...-238		COPLAN AG Hermann-Brenner-Platz 1 D-92637 Weiden i. d. OPf. Tel.: +49 (961) 38911 - 0 Fax: +49 (961) 38911 - 40 weiden@coplan-online.de	
		<u>09.09.2022</u> DATUM	UNTERSCHRIFT
FUNDSTELLE: .../2022-09-09 WU-GPT-LP.DWG			