



Schnitt A-A

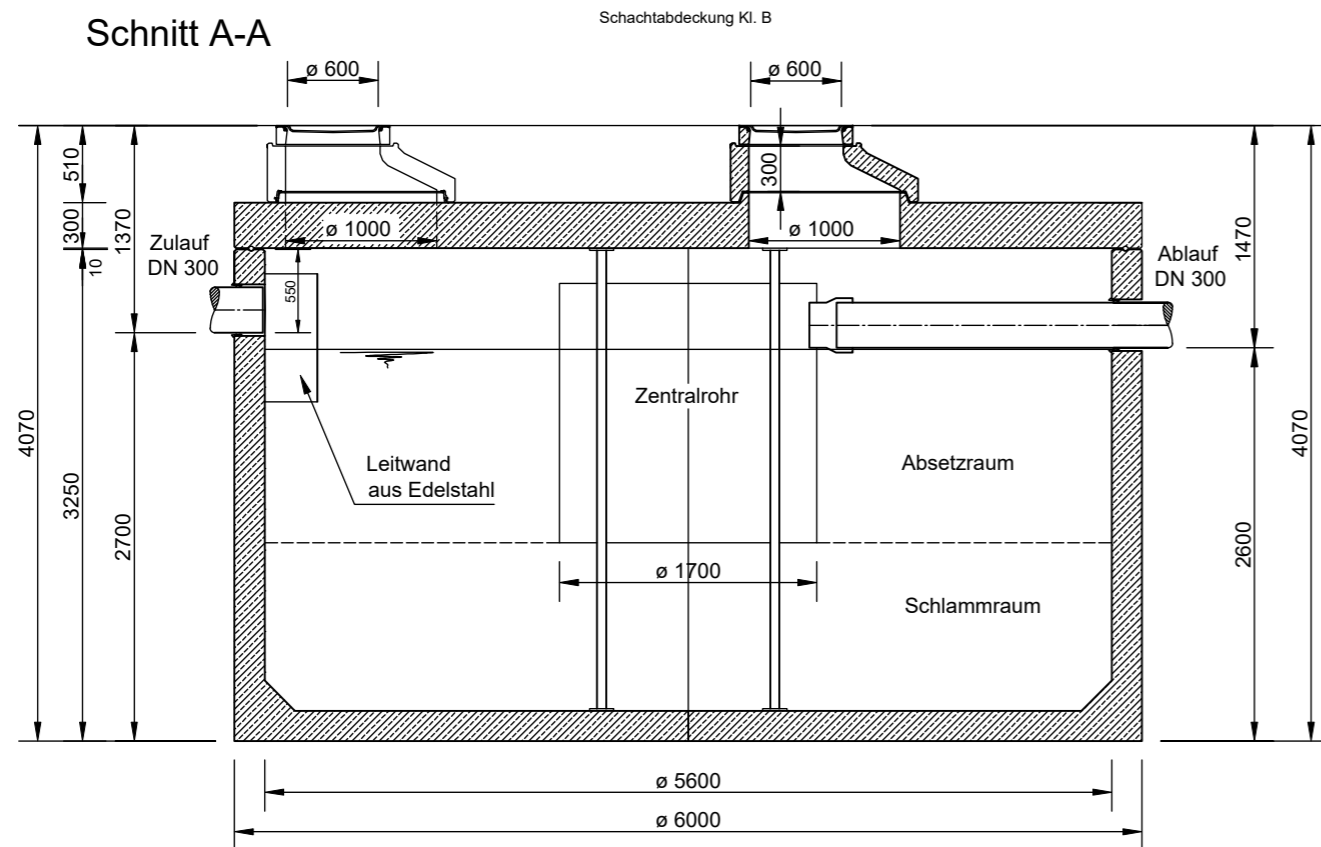

Grundriss

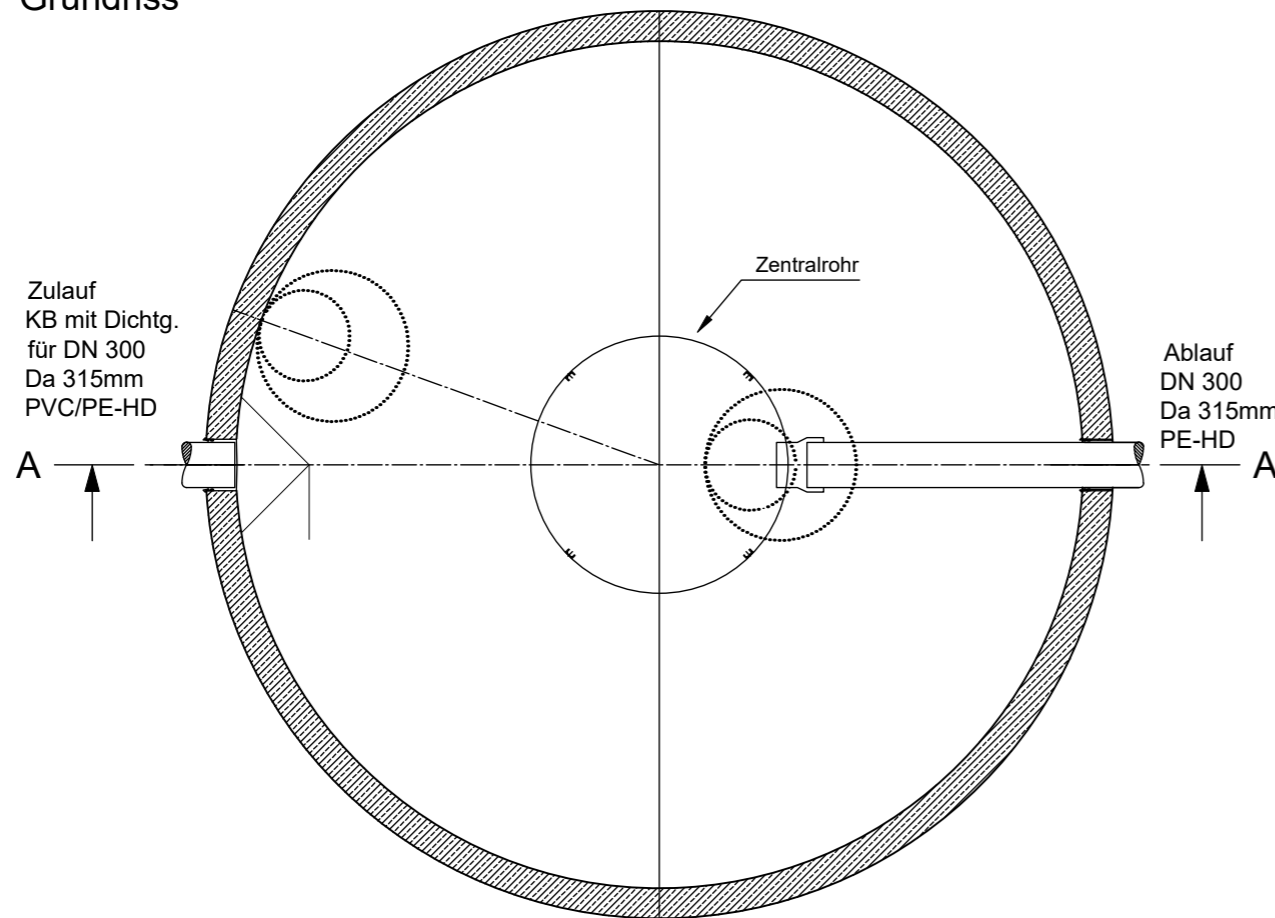

Entwurfsbearbeitung:

EIBS Entwurfs- und Ingenieurbüro
Straßenwesen GmbH

Bernhardstraße 92, 01187 Dresden, Tel. (0351)46610

Dresden, den 06.10.2021

T. Pfeiffer

bearbeitet	10/2021	Schönherr
freigegeben	10/2021	Sieber



Die
Autobahn

Niederlassung Nordbayern

Flaschenhofstraße 55, 90402 Nürnberg

bearbeitet	Bittel
freigegeben	Meinert

Projekt-Nr.
A-02185-00

Nr.	Art der Änderung	Datum	Zeichen

Lagesystem	3 GK 4	Stand Kataster	07/2019
Höhensystem	DHHN 2016 (Status 170)	Bestandsvermessung	12/2017

FESTSTELLUNGSENTWURF

Die Autobahn GmbH des Bundes

Unterlage / Blatt-Nr.: 8.2 / 1
Systemplan
Sedimentationsschacht
(nachrichtlich)

Straße / Abschnitt.-Nr. / Station: A6/220/9,730 bis 220 / 10,575

PROJIS-Nr.:

Maßstab: 1 : 50

BAB A6 Heilbronn - Nürnberg
von östl. AS Herrieden bis östl. AS Lichtenau
Erneuerung der Rezatbrücke, BW 753a
von Bau-km 752+635 bis 753+480

Aufgestellt: 30.03.2022

Aufgestellt: 30.03.2022

Niederlassung Nordbayern
Abteilung A2 Planung

Niederlassung Nordbayern
Abteilung A2 Planung

Meinert
i. A. Meinert, Teamleiterin

Stadelmaier
i. A. Stadelmaier, Abteilungsleiter