




GRUNDRISS
M = 1: 200

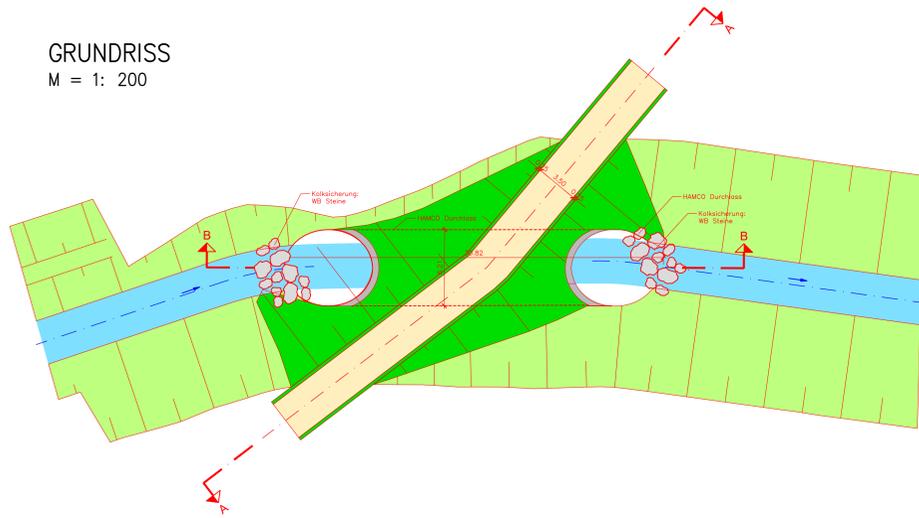

SCHNITT B - B
M = 1: 50

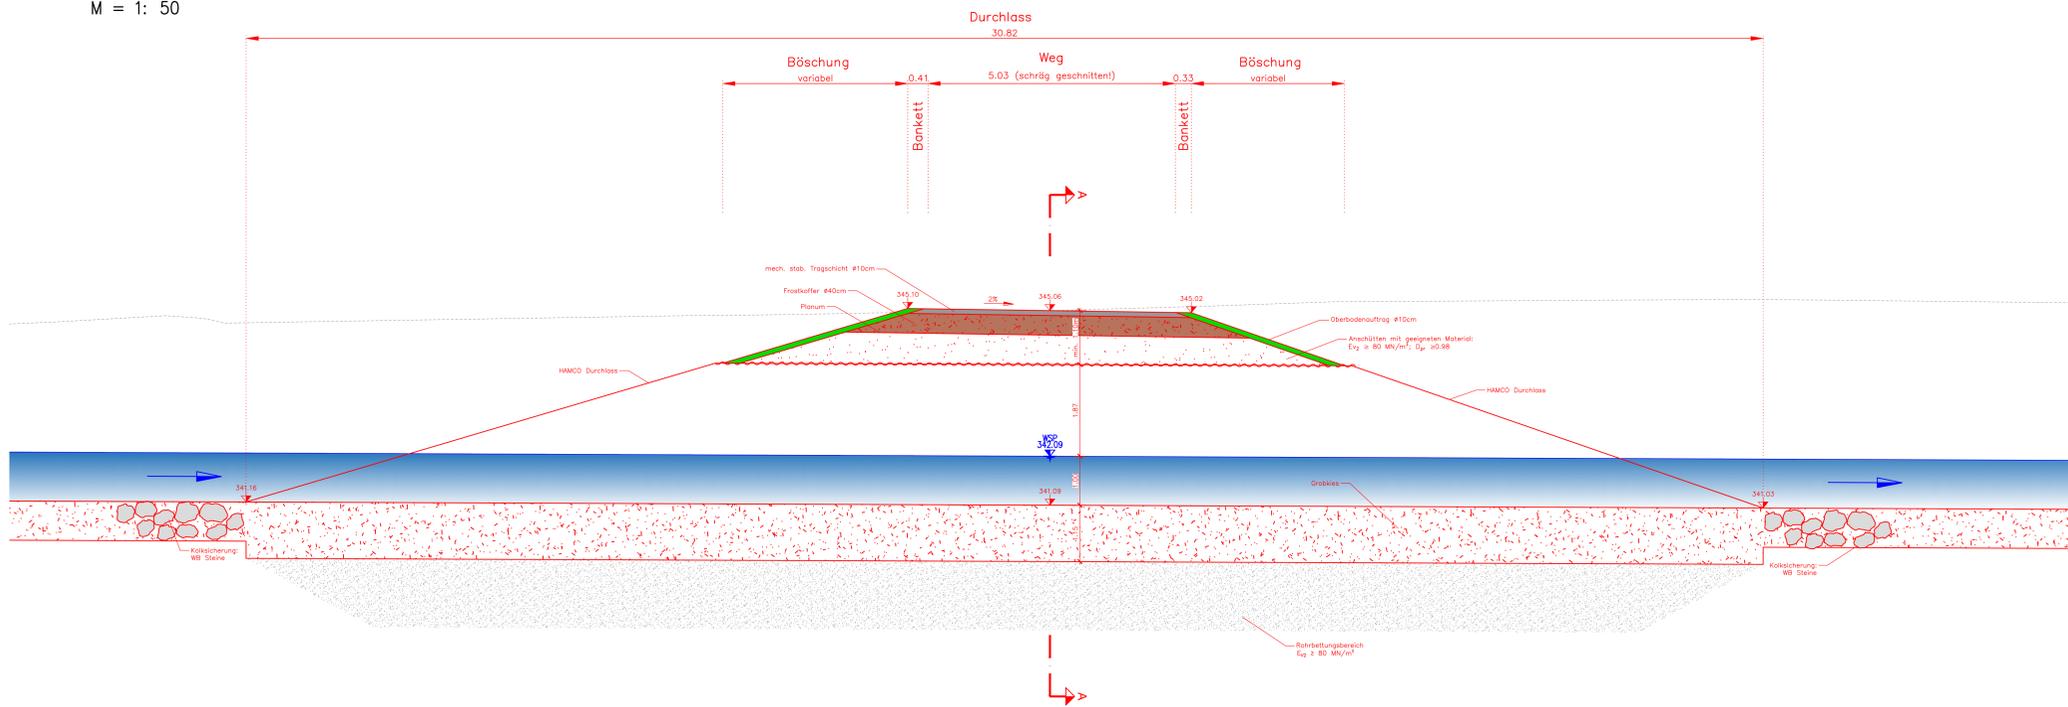

SCHNITT A - A
M = 1: 50

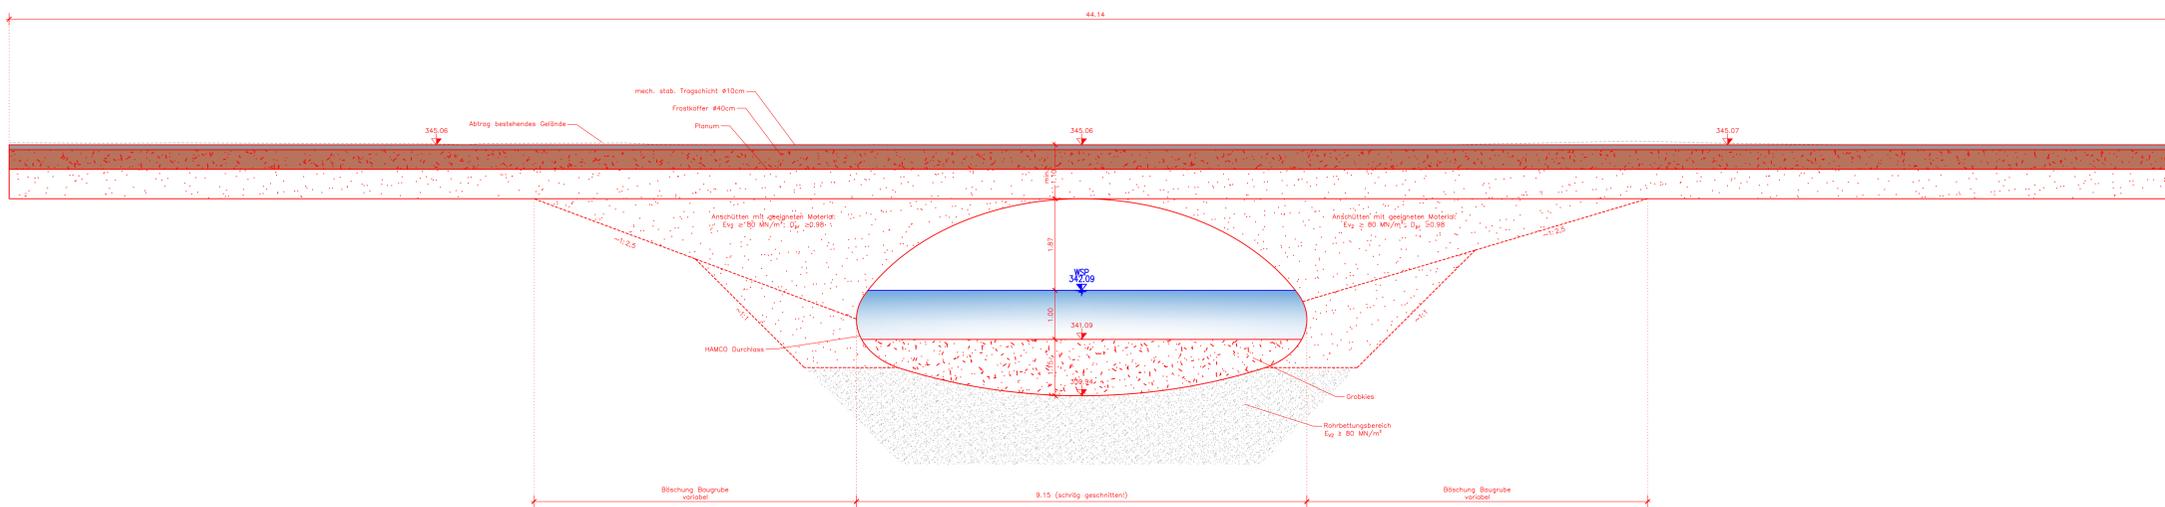

B					
C					
A					
Änd.	Datum	Name	Bemerkungen		
Projekt: FAH Braunau-Simbach			Planort: Obertal		
Planer:					
ÖBw.-Ing. Manfried Str. 48 D-84308 Simbach am Inn		Landschaft + Plan + Passau Passauer Str. 21, D-94127 Neudorf a. Inn info@landschaftplan-passau.de		Technischer Büro für Ökologie und Umweltschutz Lehmstraße 10, A-1205 Wien wernerconsult.at	
Plan-Nr.:	00-503_A00				
Maßstab:	1:50, 200				
Gezeichnet:	28.08.2020	Mat./HES			
Geprüft:	28.08.2020	HA			
Geplant:	28.08.2020	HA			
DWG-gesert:					
Freigegeben:					
Freigebebereich:	Plangröße: 1:200	Maßstab: 1:50	CAD-Anwendung: CAD-2D	DOC	2D/3D
W I E R N E R C O N S U L T I N G Projekt-Nr. 00-503_A00 Ebene: 03 Zeichner: Manfried Gezeichnet: Mat./HES Geprüft: HA Geplant: HA DWG-gesert: [] Freigegeben: [] Freigebebereich: [] Plangröße: 1:200 Maßstab: 1:50 CAD-Anwendung: CAD-2D DOC 2D/3D					