

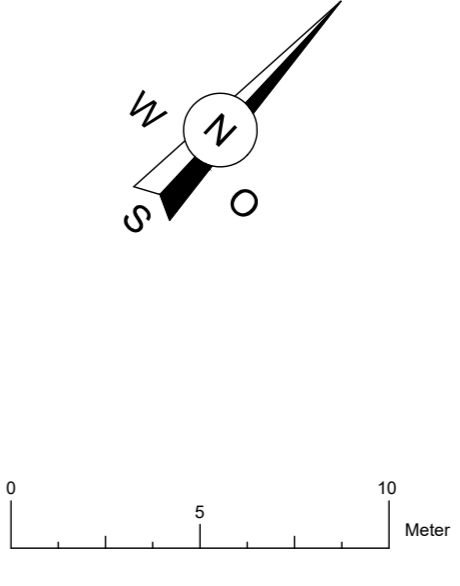



GRUNDRISS
M = 1: 200

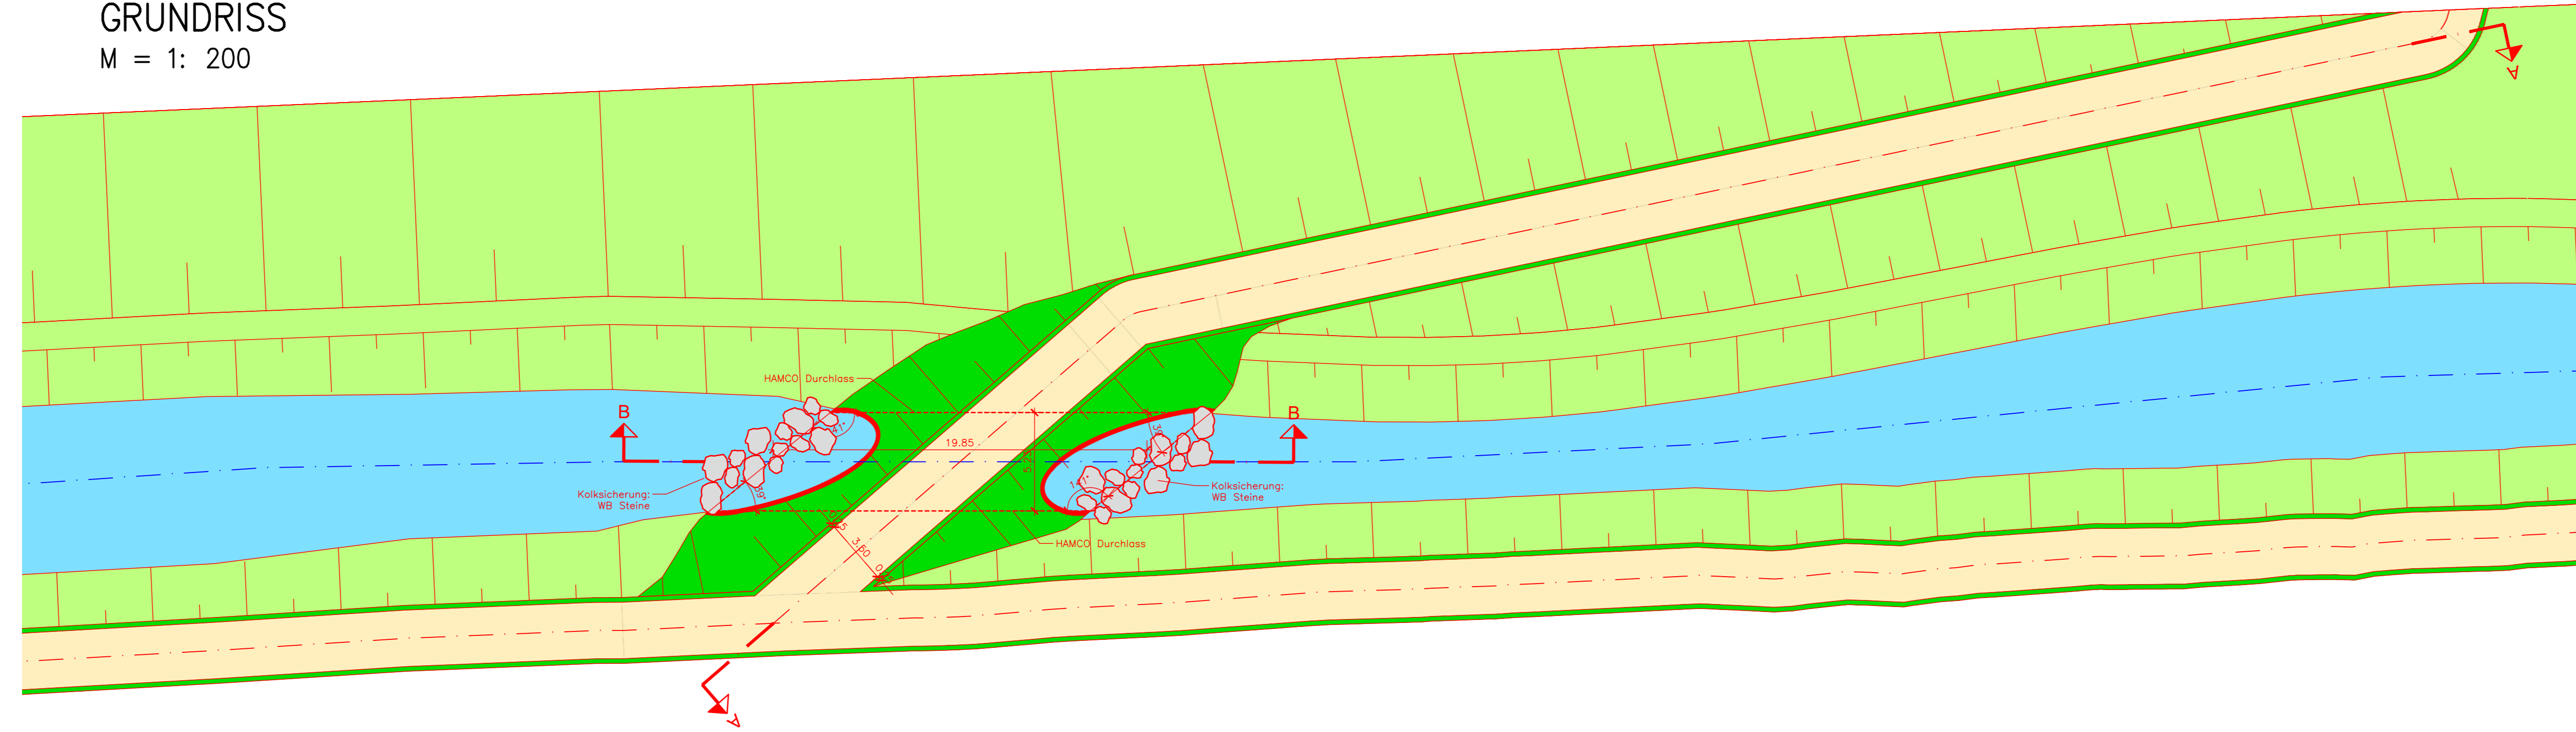

SCHNITT B – B
M = 1: 50

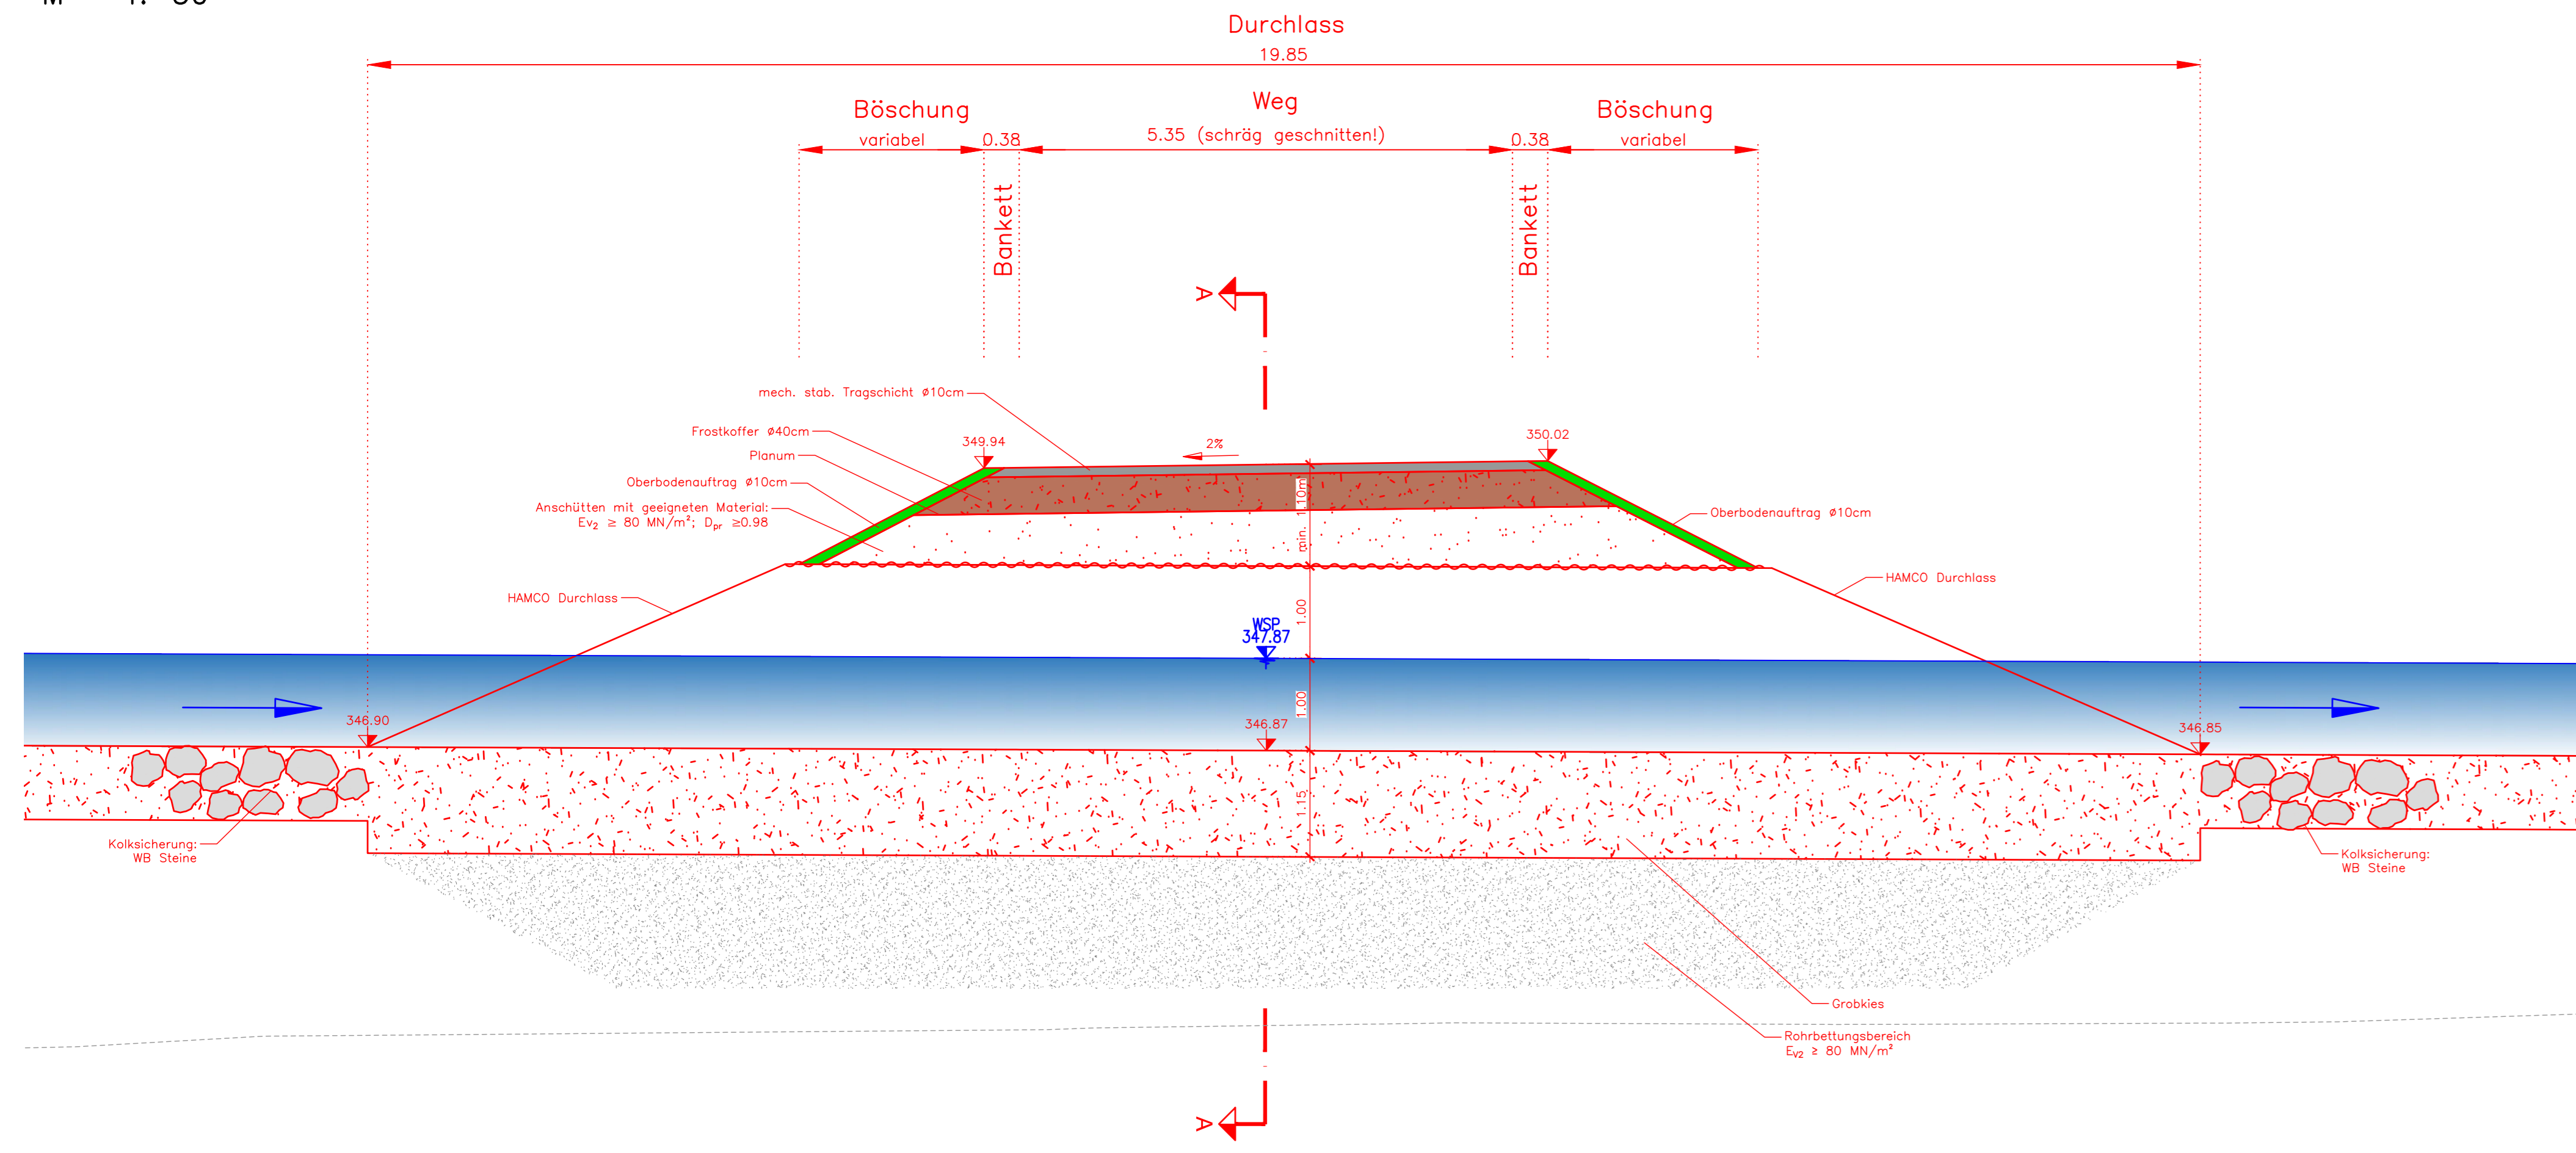

SCHNITT A – A
M = 1: 200

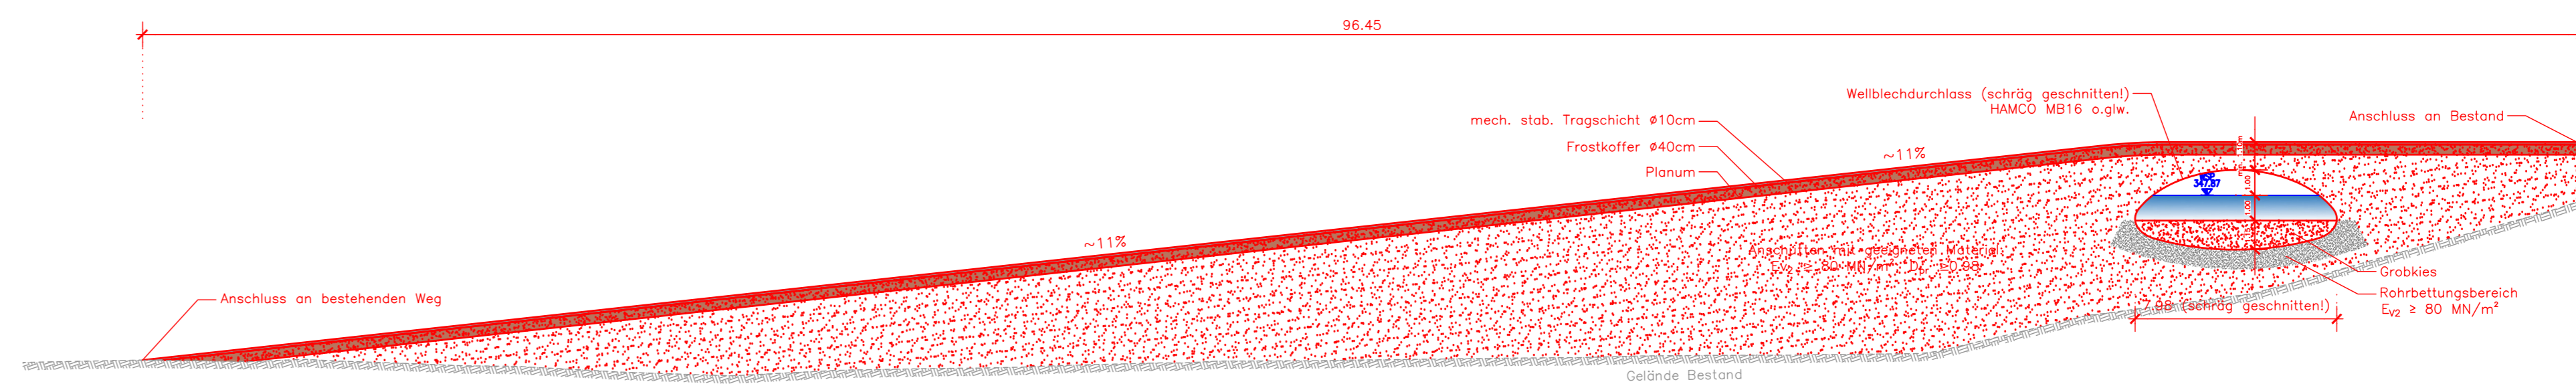

D																							
C																							
B																							
A																							
Änd.	Datum	Name	Bemerkungen																				
Proj.	FAA Braunau-Simbach	Planart:	Objektplan																				
Planer:																							
 werner consult Zülchlergasse 10, 4-1200 Wien werner@wernerconsult.at		 Umed-Guenther-Petz Technisches Büro für Ökologie und Umweltschutz Neufahrn 14, A-5020 Neumarkt am Wallersee petz@umweltkosten.at																					
 Verbund Obk.A1 Mautner Str. 48 D-84359 Simbach am Inn		Landschaft + Plan + Passau Passauer Str. 21, D-94127 Neuburg a. Inn info@landschaftpluspassau.de																					
Plan-Nr.: 00-506_A00																							
Maßstab: 1:50, 200																							
Ger.: 28.08.2020 Mst., HeS																							
CSP: 28.08.2020 HA																							
CSP: 28.08.2020 HA																							
MKS-gepr.: HA																							
Freigabe:																							
Freigabe AHP Fachbereich: Plangröße 0,79km² Maßstab: 1:50, 200 CAD-Anwendung: CAD-3D GSD: GSI-FD:																							
<table border="1"> <tr> <td>WERNER CONSULT</td> <td>Proj.-Nr.</td> <td>Entwerfer</td> <td>Zust.</td> <td>Abw.</td> <td>Prüf.</td> <td>Freig.</td> <td>Archiviert</td> <td>DR</td> <td>WBR</td> </tr> <tr> <td>31</td> <td>00-506_A00</td> <td></td> <td></td> <td></td> <td></td> <td></td> <td></td> <td></td> <td></td> </tr> </table>				WERNER CONSULT	Proj.-Nr.	Entwerfer	Zust.	Abw.	Prüf.	Freig.	Archiviert	DR	WBR	31	00-506_A00								
WERNER CONSULT	Proj.-Nr.	Entwerfer	Zust.	Abw.	Prüf.	Freig.	Archiviert	DR	WBR														
31	00-506_A00																						
Innkraftwerk Braunau-Simbach Durchgängigkeit und Lebensraum Umgebungsgewässer Gerinnequerung 06																							