


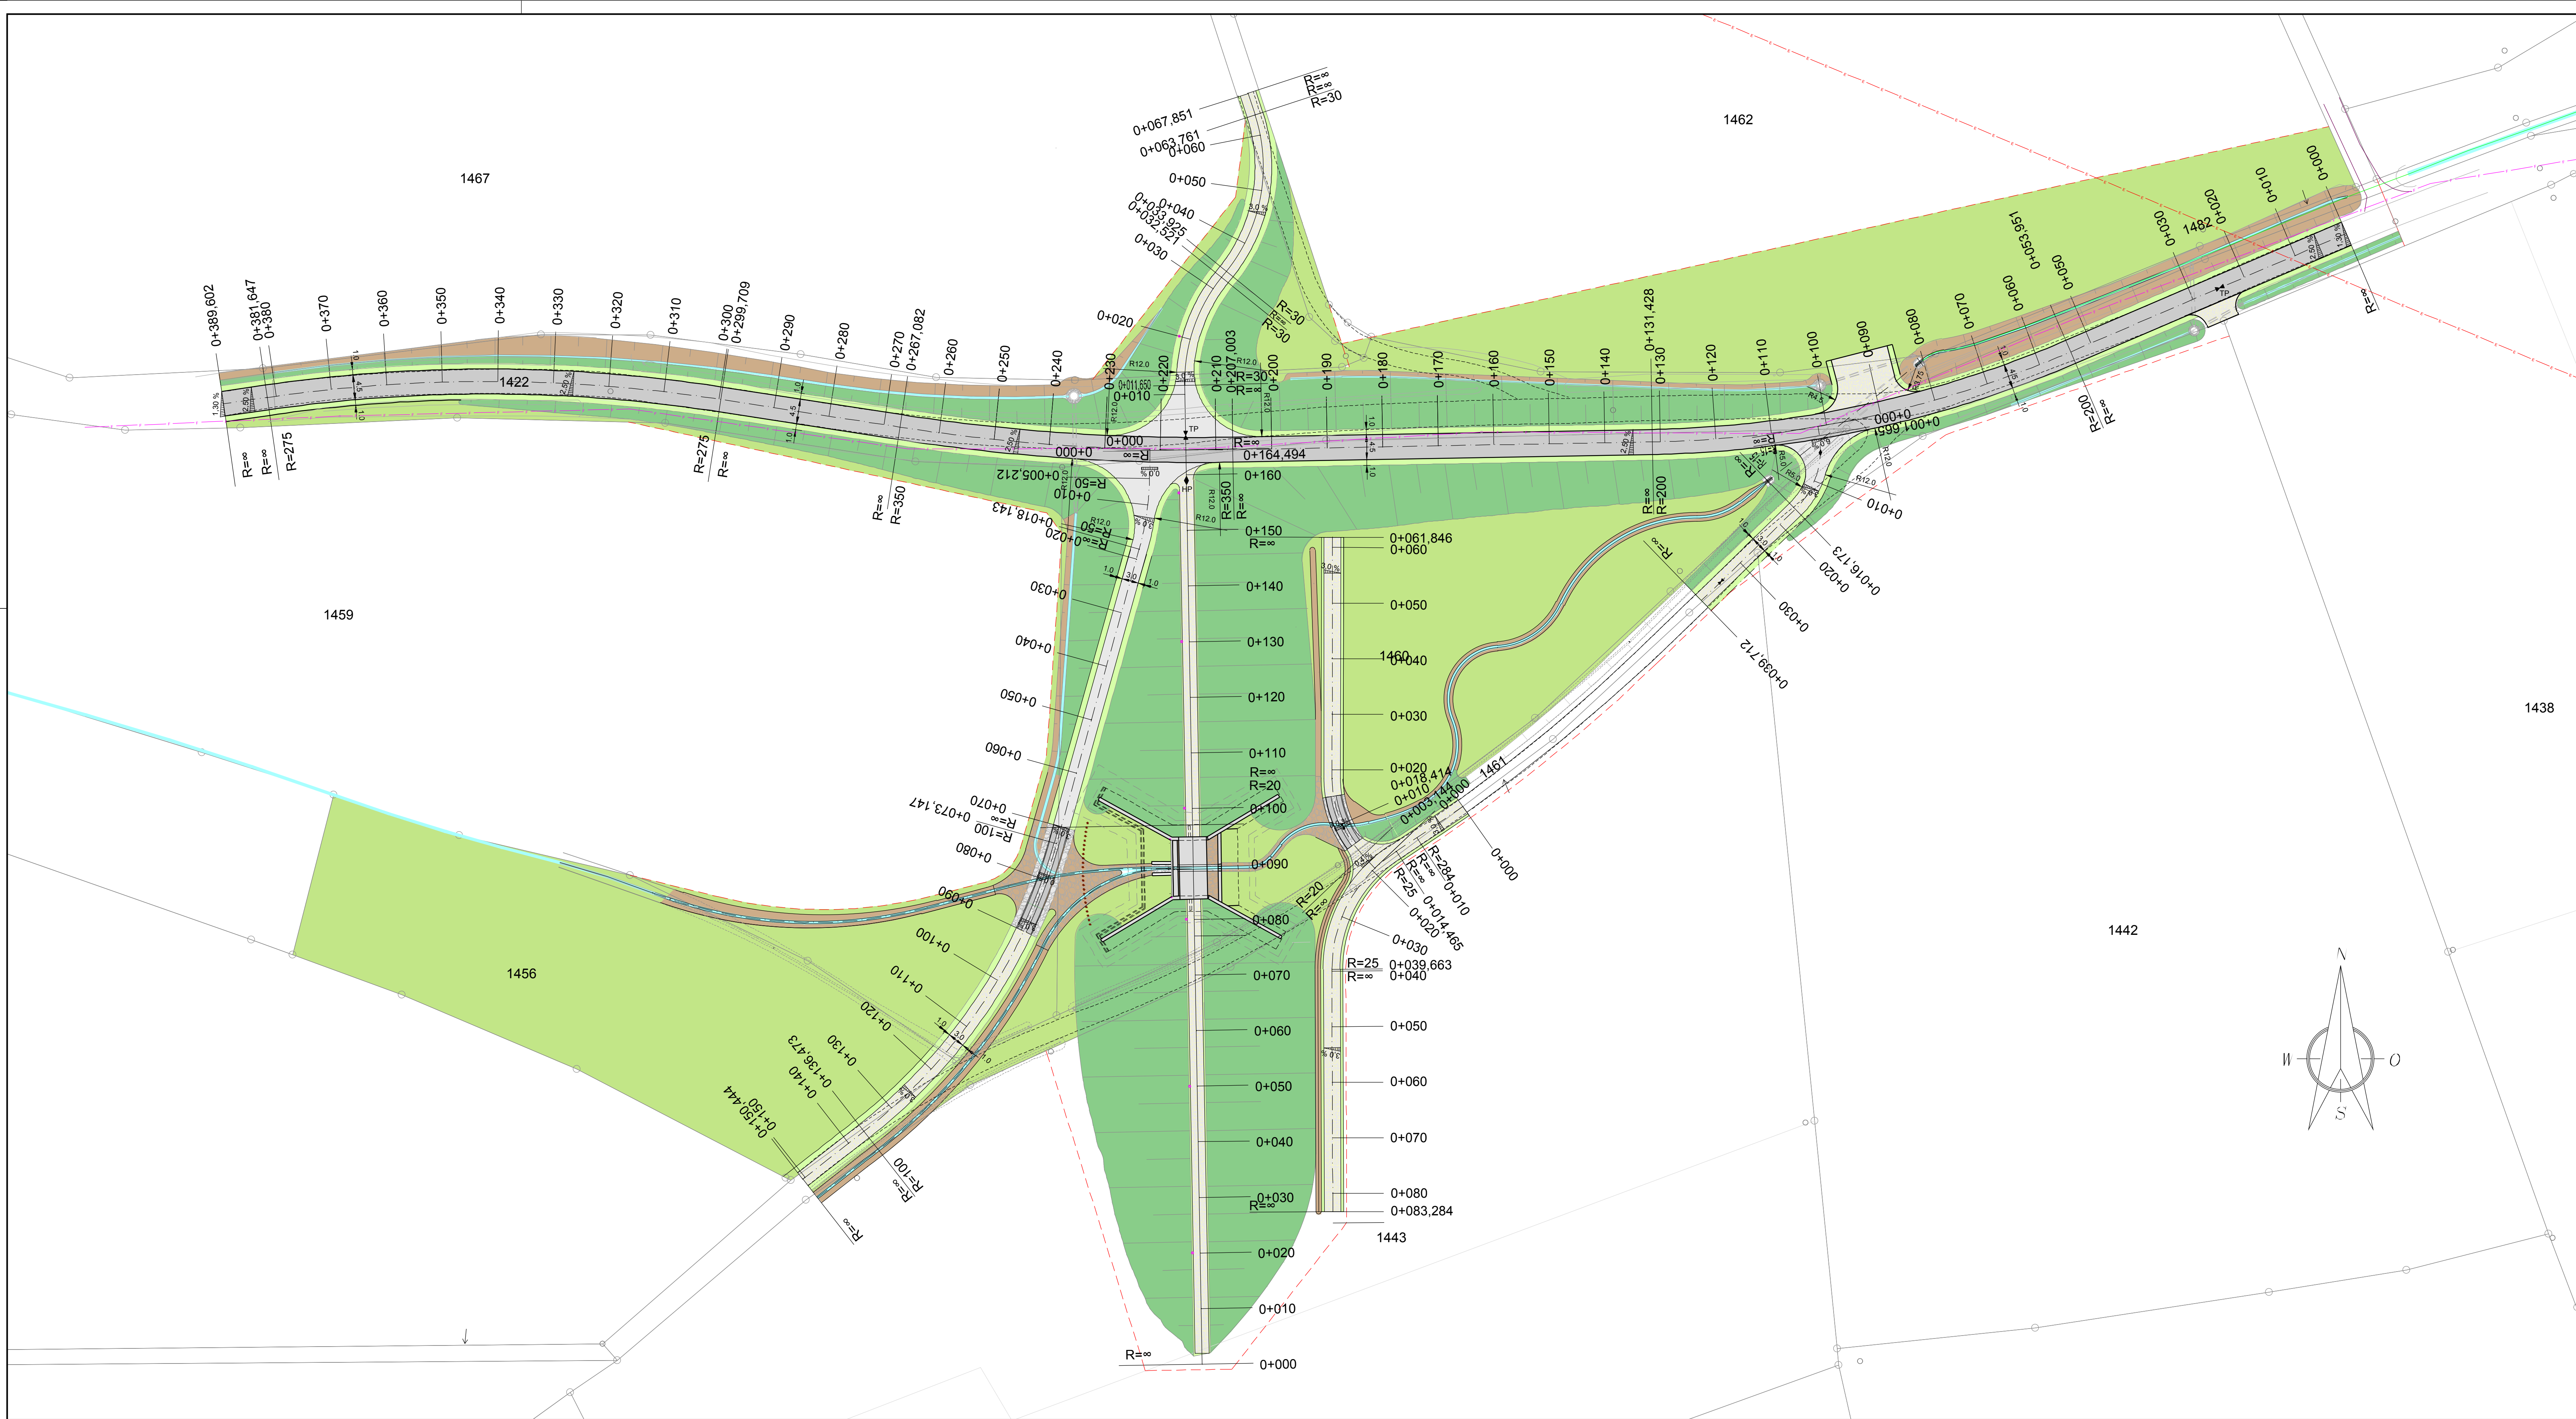

Zeichenerklärung	
	Fahrbahn (Asphalt)
	Böschungen im Damm
	Böschungen im Einschnitt
	Bankett
	Wirtschaftsweg (Asphalt)
	Wirtschaftsweg (wassergebundener Decke)
	Gräben und Entwässerungsmulden
	Wasserbausteine auf Beton (Pflaster/Steinsatz/Steinwurf)
	Wasserbausteine auf Schotter (Pflaster/Steinsatz/Steinwurf)
	Querneigung
	Stationierung
	Radien
	geplante Grundstücksgrenze

Index	Bemerkung	geänd. am	Name	gepr. am	Name
Vorhaben: Hochwasserschutz Markt Pilsting Ortsteile Parnkofen und Wirsing		Projektnummer: PHW123			
Vorhabensträger: Markt Pilsting		Anlage: 4.5			
Landkreis: Dingolfing - Landau Gemeinde: Pilsting		Plan-Nr.: LP2.40			
Maßstab: 1:500		Lageplan Hochwasserrückhaltebecken S1 - Straßen- und Wegebau		entw. 05.09.2018 gez. 09.09.2018 gepr. 07.12.2018	Steinberger Höchstetter Steinberger

14.12.2018 Datum	Unterschrift Entwurfsverfasser	Datum	Unterschrift Vorhabensträger
		BERATENDE INGENIEURE Steinberger, Scholz & Partner Partnerschaftsgesellschaft mbB Sarchinger Feld 1 • 93092 Barbing Tel.: 09401 5284-0 • www.s2bi.de	