

Technical drawing of a drainage channel cross-section. The channel is 1.75m wide and 1.25m high. It features a 20mm wide drainage profile with a 1:2 slope on both sides. The base is 15cm of natural soil material. Dimensions are given in meters (1.75, 1.25, 0.775, 0.39) and millimeters (20).

Längsschnitt Rahmenprofil M=1:50
Zufahrt Waldstraße 7

50 5.00 50
Zufahrt

4 cm Deckschicht ohne Bindemittel 0/16
nach ZTV SoB-StB 04, Fassung 2007

>10 cm Schottertragschicht 0/32
nach ZTV SoB-StB 04, Fassung 2007



3.0% 3.0%

Böschungskopf 1 : 1,5
mit Drachenprofilgerinne

15cm natürliches Sohlmaterial

Fertigteile Rahmenprofil
mit Drachenprofilgerinne

Böschungskopf 1 : 1,5
mit Drachenprofilgerinne

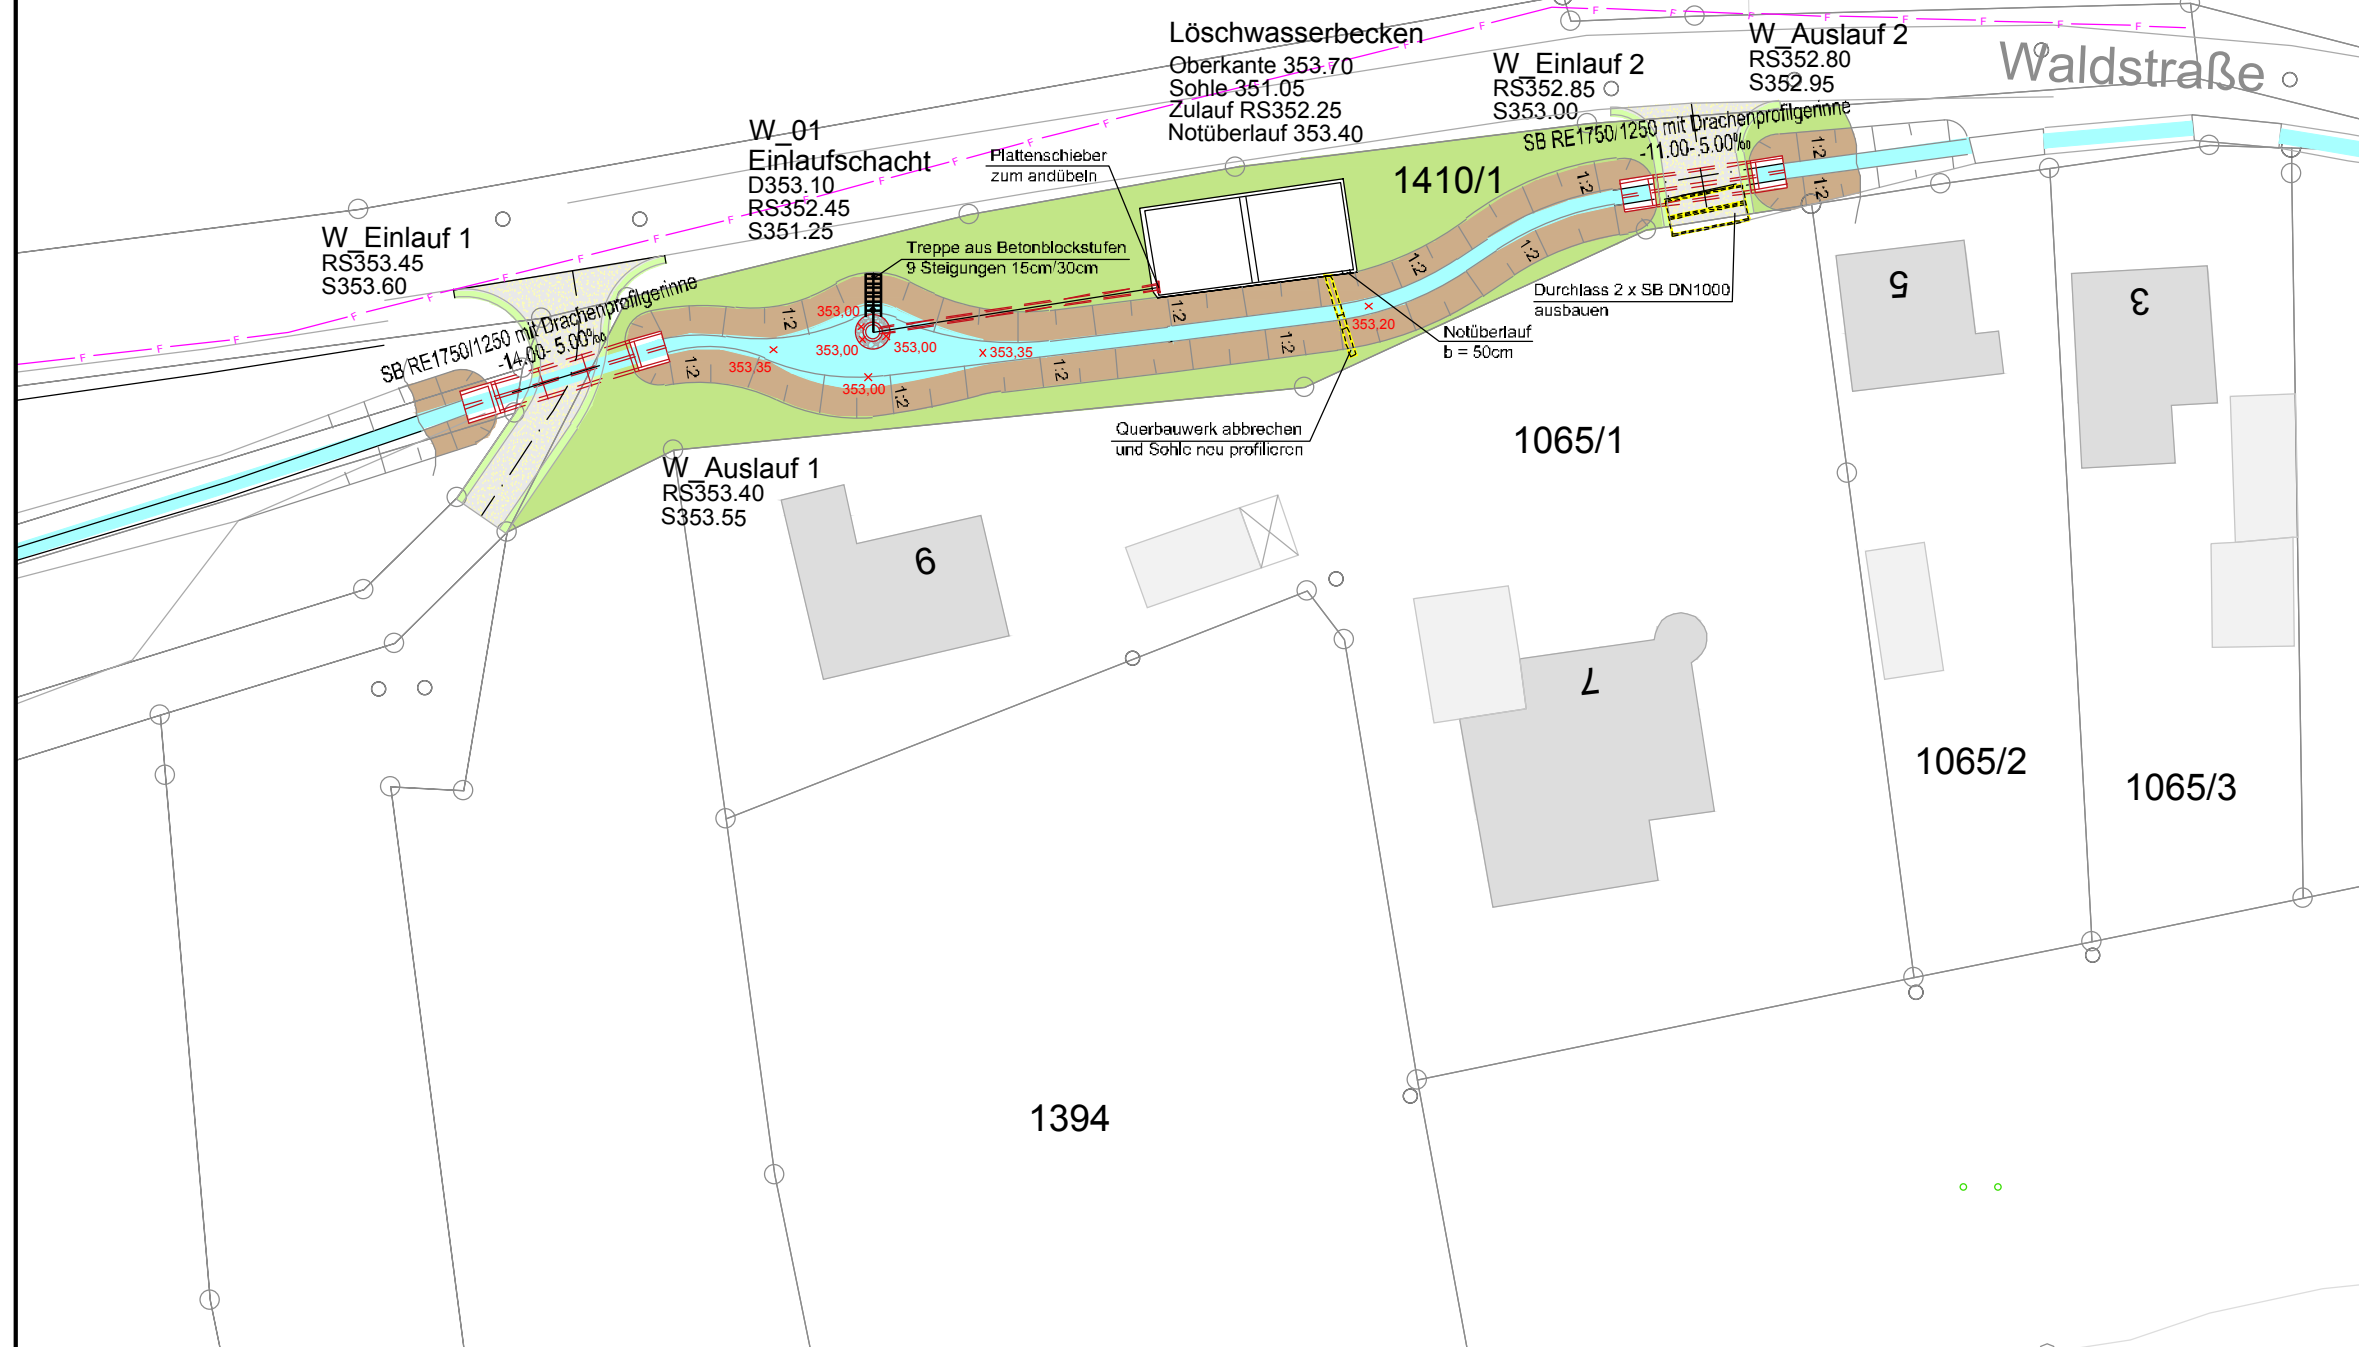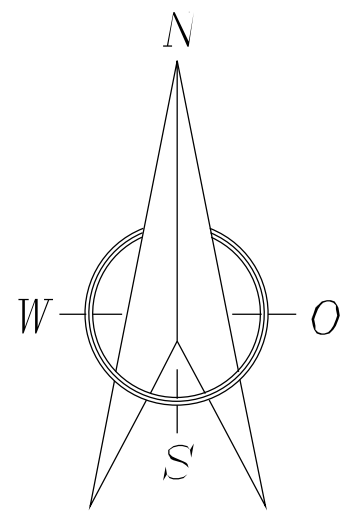

	Böschungen im Einschnitt
	Bankett
	Wirtschaftsweg (wassergebundener Decke)
	Gräben und Entwässerungsmulden
	Wasserbausteine auf Beton (Pflaster/Steinsatz/Steinwurf)
	Wasserbausteine auf Schotter (Pflaster/Steinsatz/Steinwurf)

	bestehende Verrohrungen und Durchlässe
	bestehende Verrohrungen und Durchlässe ausbauen
	geplante Verrohrungen und Durchlässe
	geplanter Schacht

SB 400 -32.00m- 5.0‰ Material, Querschnitt (mm), Haltungslänge, Gefälle

Schachtbezeichnung mit Deckel- und Sohlhöhe

Index	Bemerkung	geänd. am	Name	gepr. am	Name
Vorhaben: Hochwasserschutz Markt Pilsting Ortsteile Parndorf und Wirsing Vorhabensträger: Markt Pilsting Landkreis: Dingolfing - Landau Gemeinde: Pilsting			Projektnummer: PHW123		
			Anlage: 6.1		
			Plan-Nr.: LP5.40		
Maßstab: 1:500	Lageplan Erneuerung Durchlässe in der Waldstraße		entw. 05.09.2018	Stelzenberger	
			gez. 09.09.2018	Höchstetter	
			gepr. 07.12.2018	Stelzenberger	
14.12.2018 Datum Unterschrift Entwurfsverfasser			Datum Unterschrift Vorhabensträger		
 BERATENDE INGENIEURE Stelzenberger, Scholz & Partner Partnerschaftsgesellschaft mbB Sarchinger Feld 1 • 93092 Barbing Tel.: 09401 5284-0 • www.s2bi.de					