


LAGEPLAN 380-kV-Stromanschluss GKL Erdkabelanschlussleitung GKL

von km 0+745 bis km 1+327

Maßstab 1 : 1000

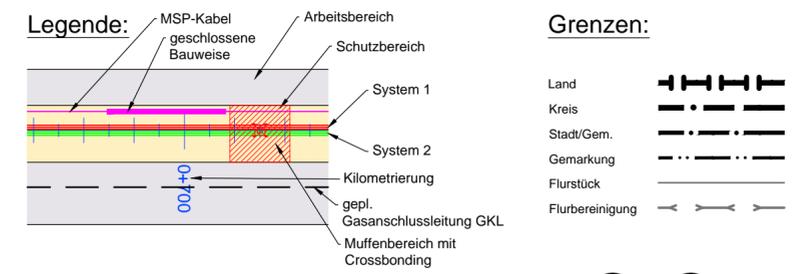

369 Flurstücksnummer
1 Grundstücks-
ordnungsnummer

1 Bauwerksnummer

Kreuzung Nr. 005 Kreuzungsnummer

A C Bereich des
Profilplanes

Quellvermerk: Geobasisdaten: Bayerische Vermessungsverwaltung

Planfeststellungsunterlage

Aufgestellt
Ulm,10.04.2018.....

i.V. i.V.

Satzungsgemäß ausgelegt in der Zeit
vom
bis

Zeit und Ort der Auslegung sind vor Auslegung ortsüblich bekannt
gemacht worden

Gemeinde:

Firma
K2E
K2 Engineering GmbH

Maßstab:
1 : 1000

Einheit:
Meter

Dienstsiegel/Unterschrift

Planfeststellungsbehörde

Bearb.	Datum	Name
Bearb.	20.03.2018	Roloff
Gepr.	21.03.2018	Kunert
Zustand		-



Zust.	Änderung	Datum	Name

Blatt: 3 von 6

