


ANSICHT VON OSTEN


ANSICHT VON NORDEN

ANSICHT VON WESTEN


ANSICHT VON SÜDEN

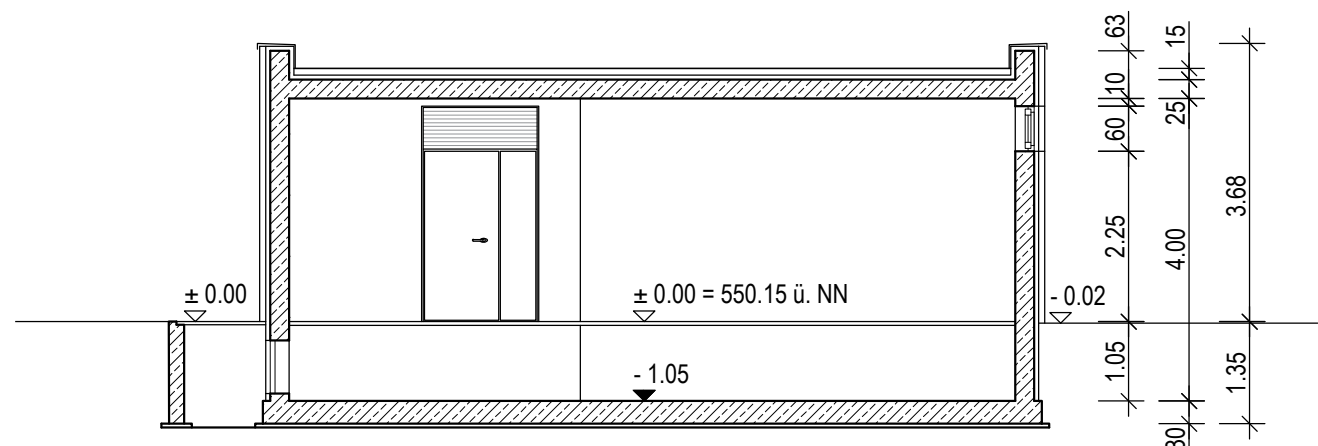


SCHNITT A-A

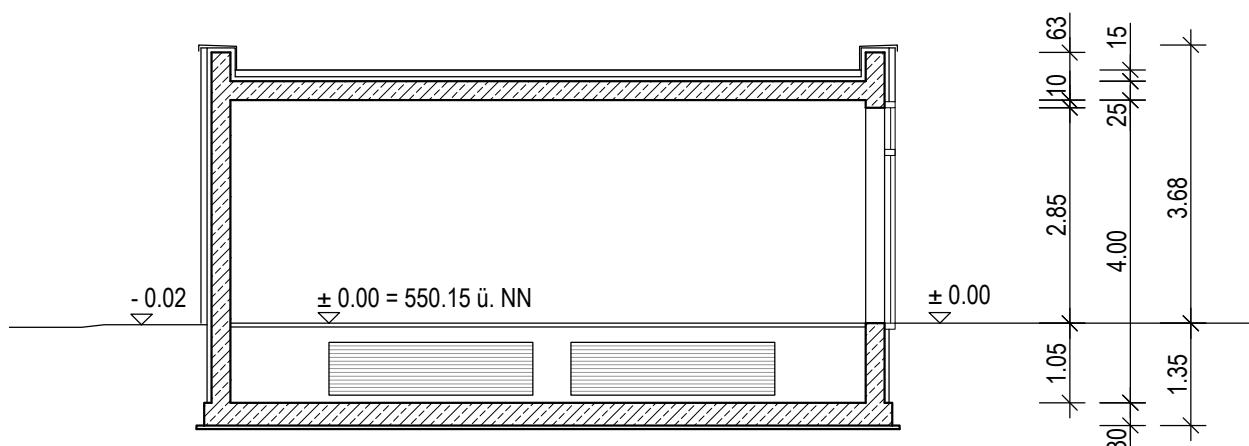



SCHNITT B-B

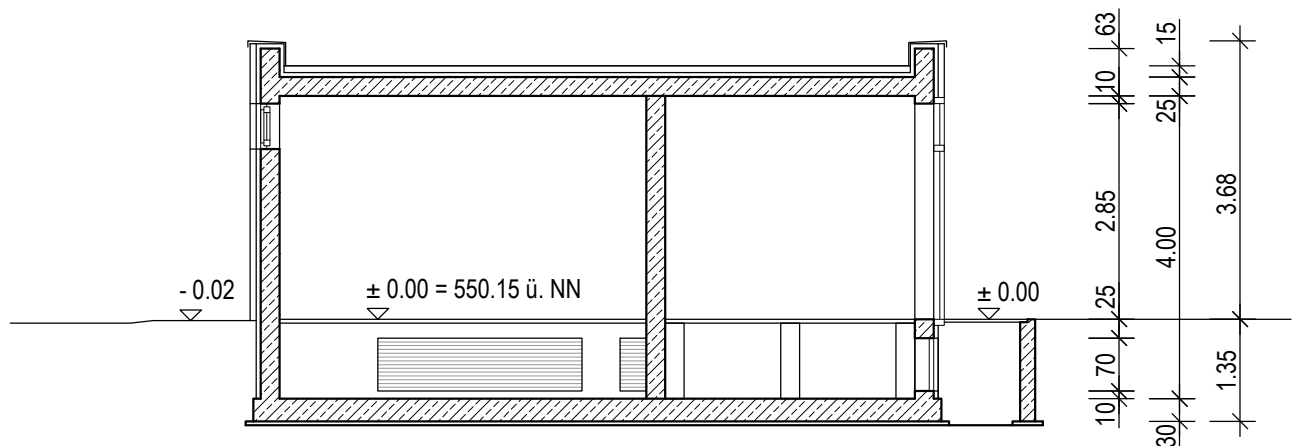


SCHNITT C-C

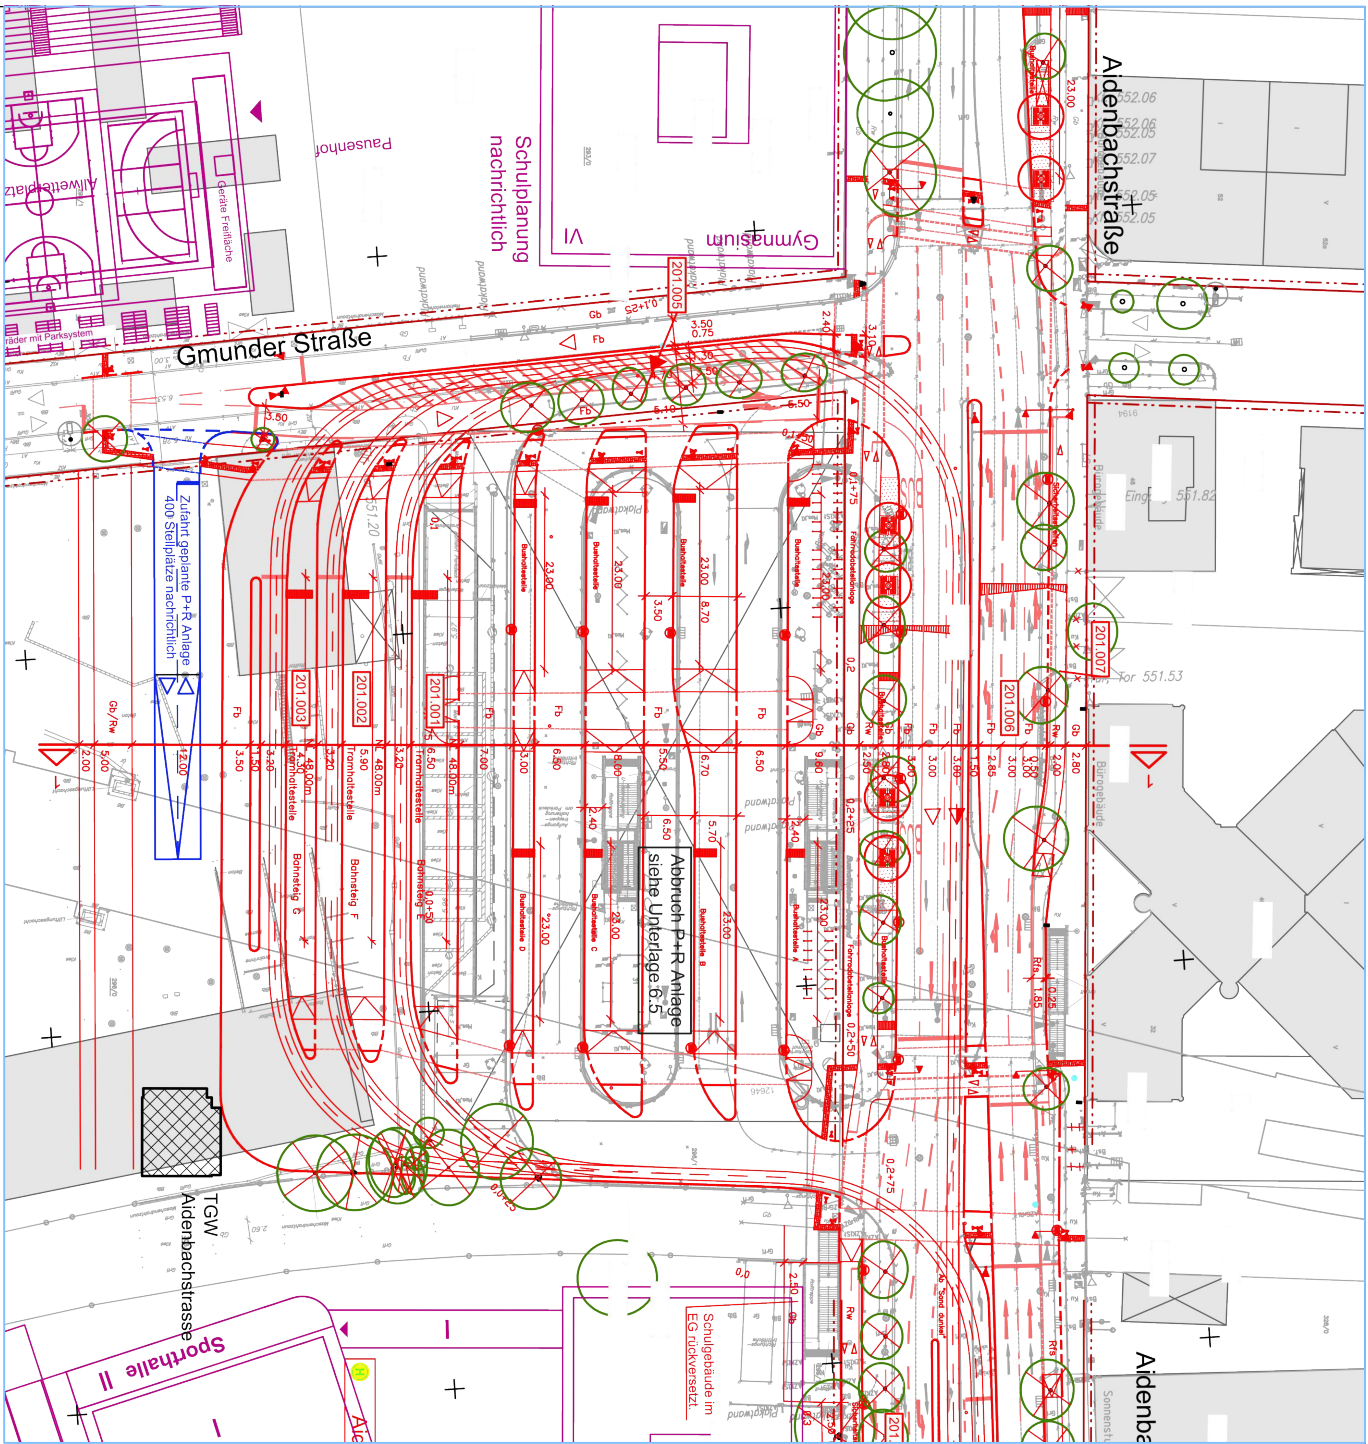

LAGEPLAN, M 1:1000

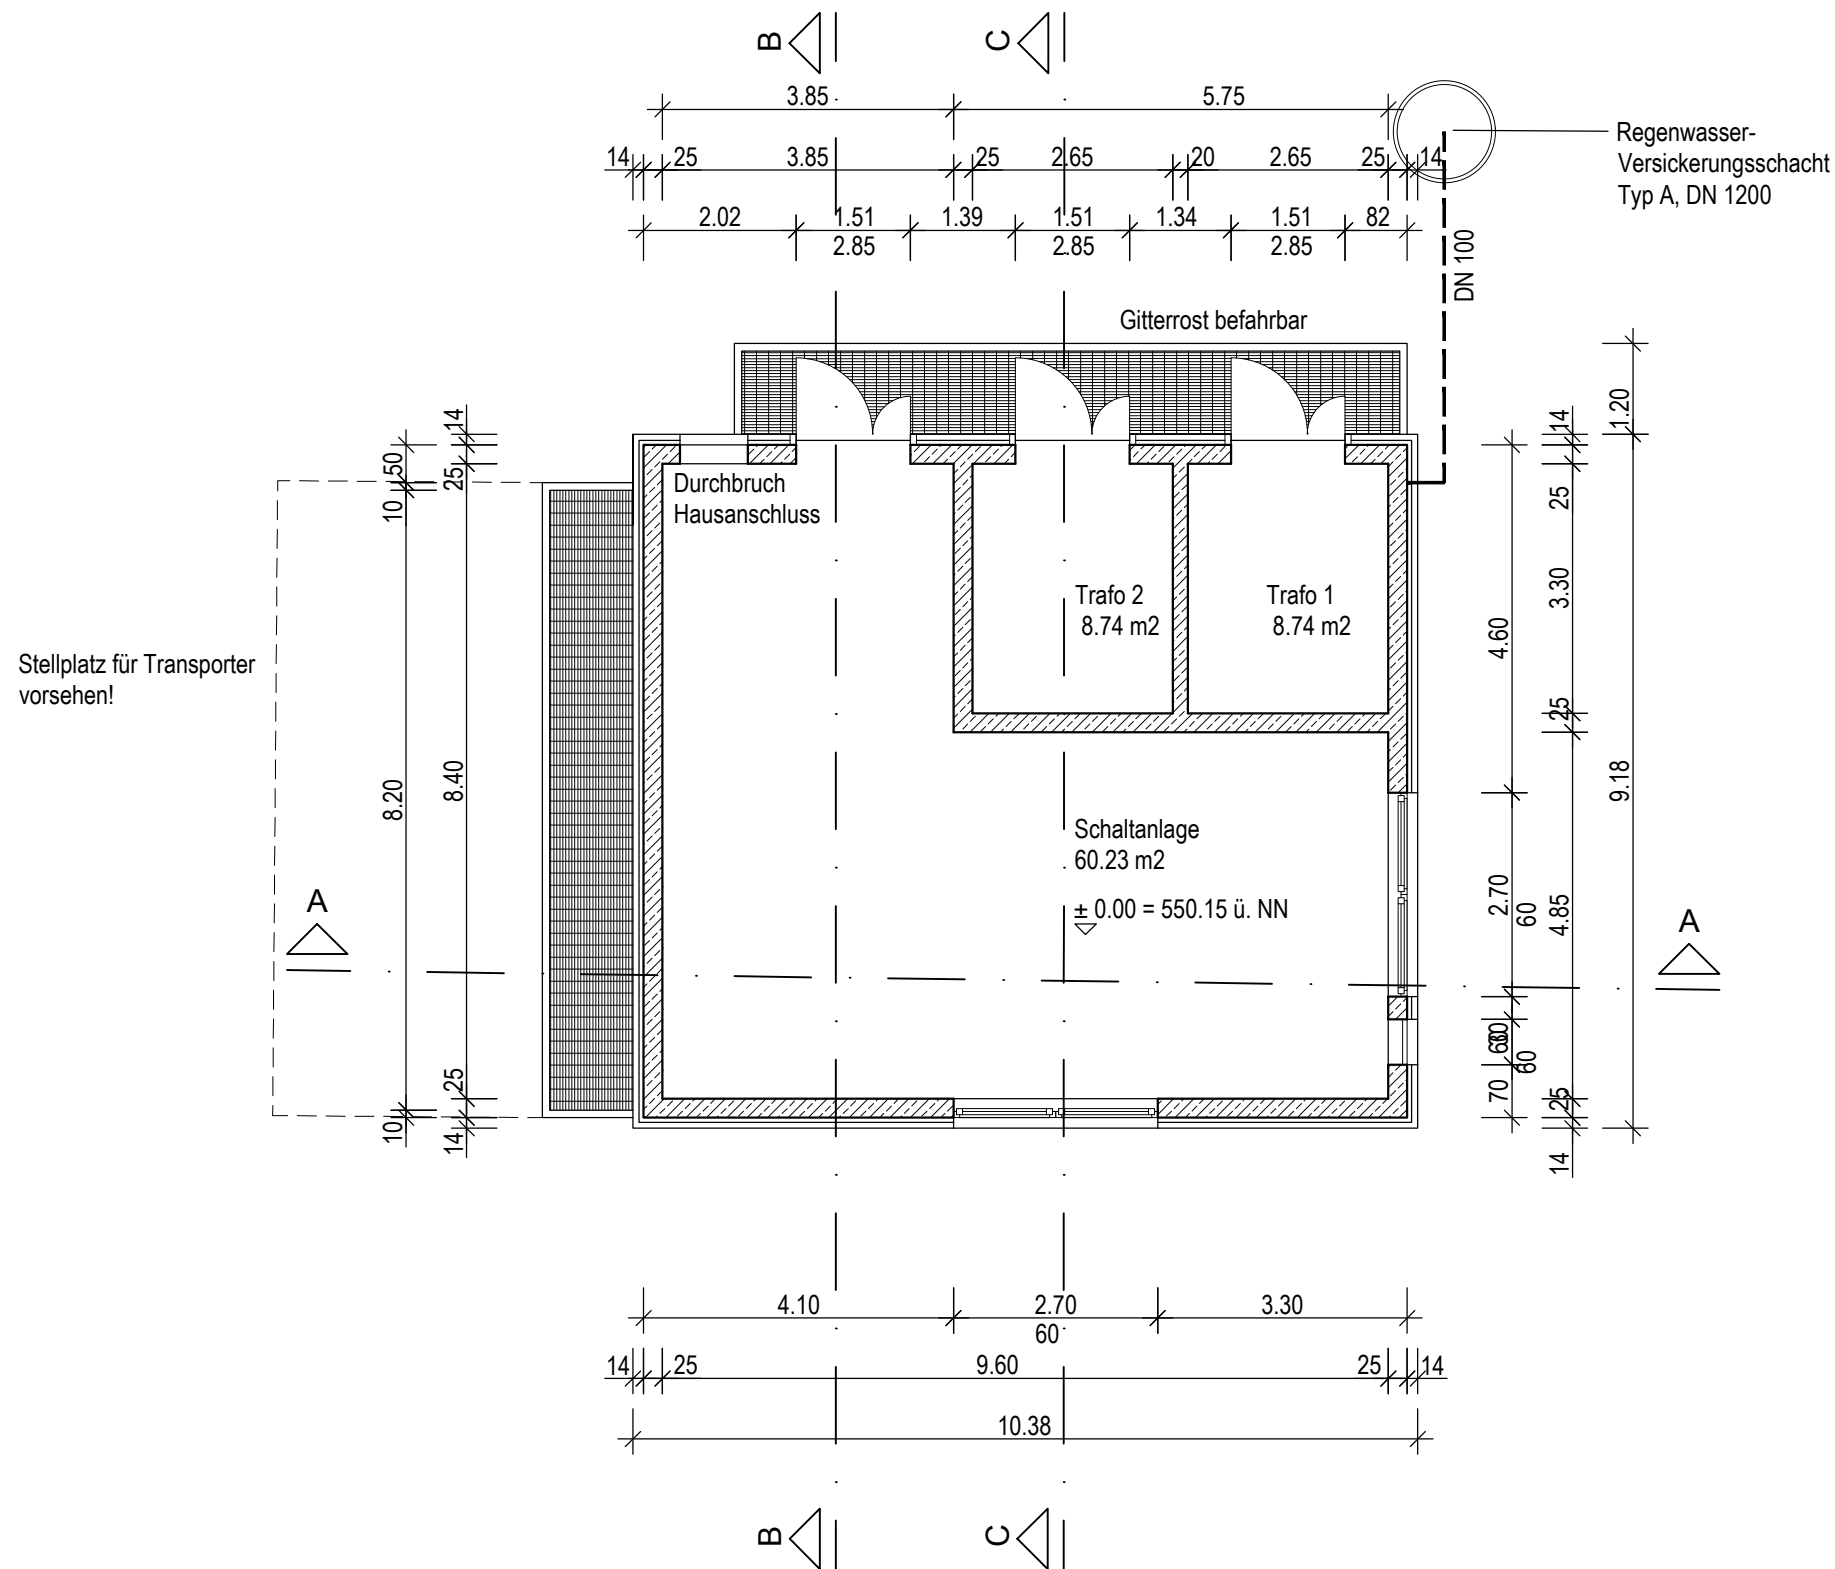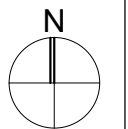

GRUNDRISS ERDGESCHOSS

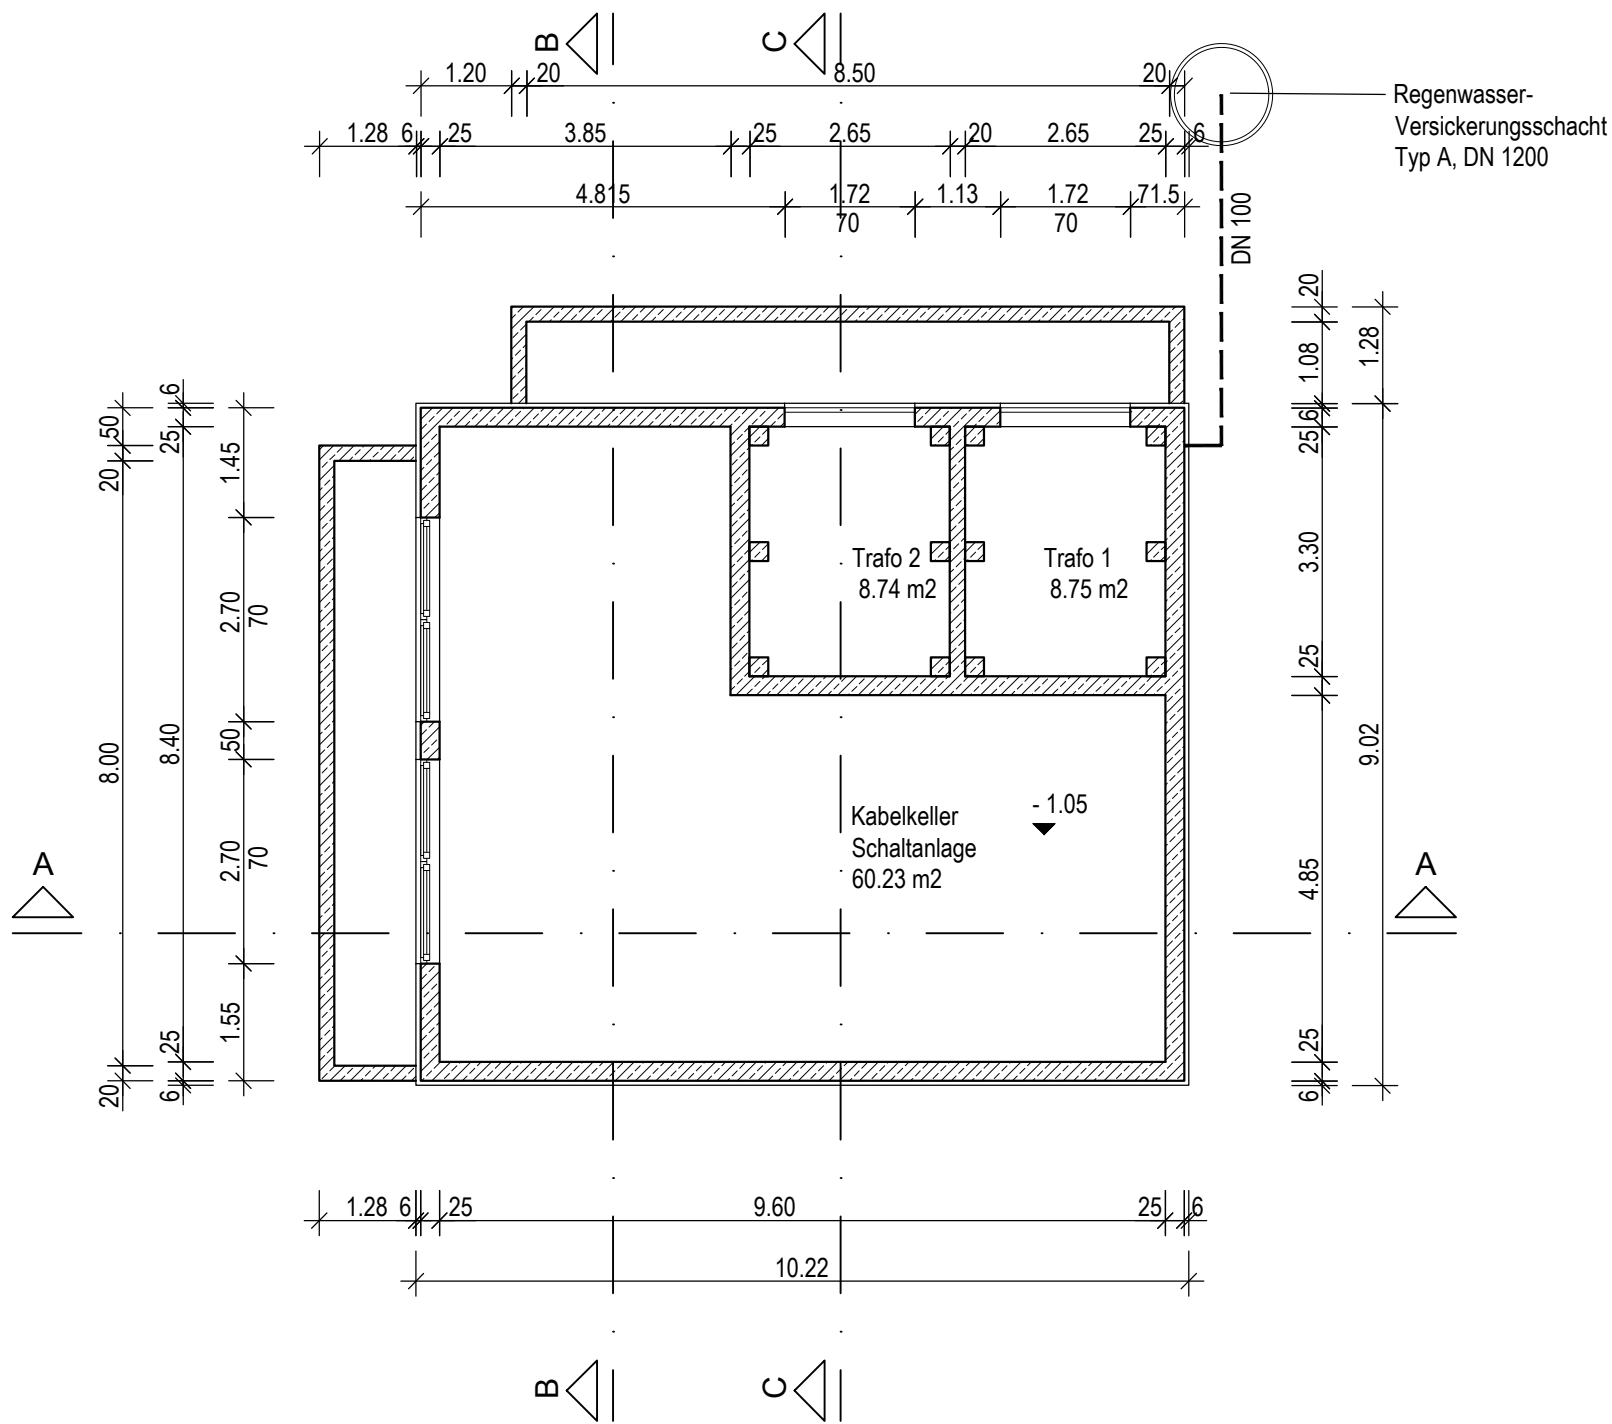

GRUNDRISS KABELKELLER

Planverfasser	 pöhlmann + krompass hohenzollernstraße 36 80801 münchen t +49 89 33 03 87-0 f +49 89 33 03 87-20 info@pöhlmann-krompass.de www.pöhlmann-krompass.de		
	Name	Datum	Änderung
	bearb.		
	gez.		
16.04.2019	Unterschrift		

München, den 11.12.19	 Stadtwerke München GmbH Ressort Mobilität Fahrgeweg - Planung
-----------------------	--

Projekt:

Neubaustrecke Tram Westtangente

Antrag auf Planfeststellung

Planbezeichnung: Tram Gleichrichterwerk Aidenbachstrasse

Unterlage 6.1

Lageplan, Grundrisse, Schnitte, Ansichten

Höhen Bezugssystem: DHHN12

Lage Bezugssystem: DHDN90/GK

Bestand: 25.10.2010

Vermessung Robert Lang

Proj.-Nr.:

Vorplanung: 15.02.2016

p + k

Plan-Nr.:

Entwurfsplanung: 08.08.2016

p + k

Maßstab: 1:100/1:1000

Genehmigungsplanung: 21.06.2018

p + k

Kat.BI.Nr.:

Ausführungsplanung:

St.Bez.:

19

Nr.

Bearbeitet

Datum

Änderung

1 Krompaß 26.06.2018 Nummerierung der Unterlage

2 Krompaß 16.04.2019 Versickerungsschacht

3

4