


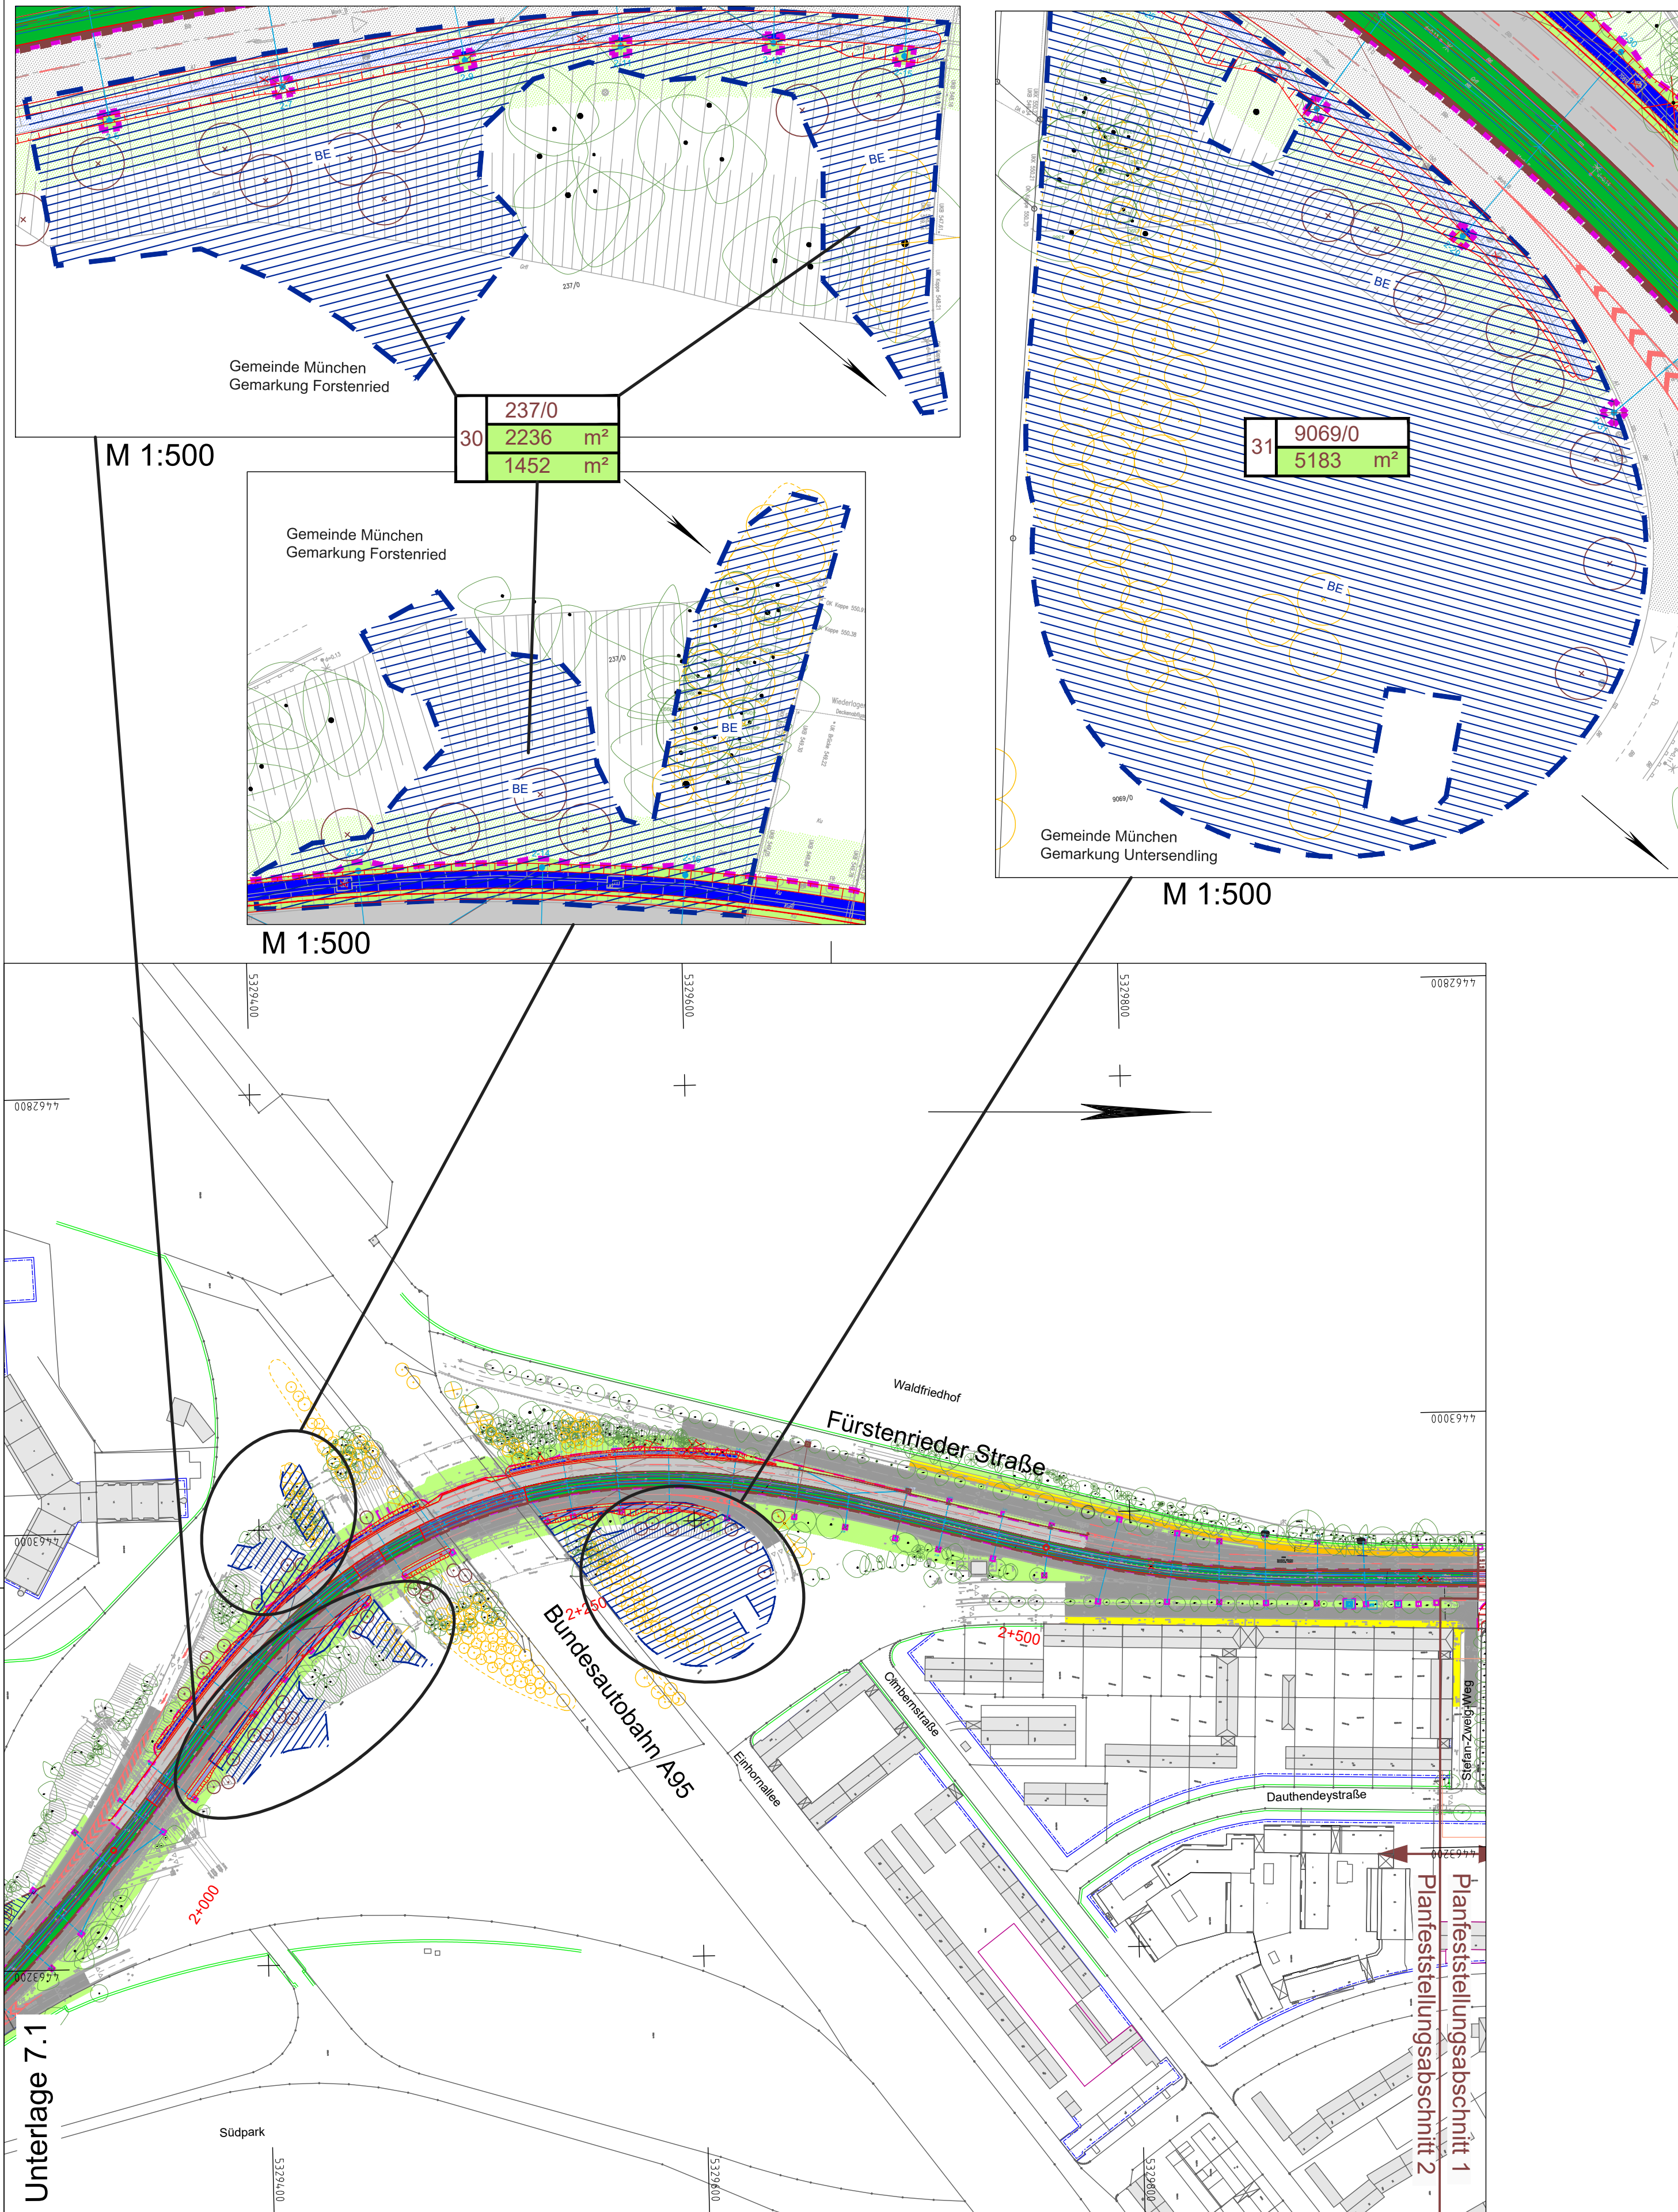


Legende:

- Planfeststellungsgrenze Tekturantrag C
 - Planfeststellungsgrenze Baubehelfe Tekturantrag C
 - Bauliche Änderung gemäß Tekturantrag C
- Legende Projekt:
- zu erwerbende Fläche
 - vorübergehend in Anspruch zu nehmende Fläche
 - dauernd zu belastende Fläche
 - Baustelleneinrichtung (vorübergehend in Anspruch genommene Flächen)
 - Baubehelf, Baustelleneinrichtung Tektur C (vorübergehend in Anspruch genommene Flächen)
 - Planfeststellungsgrenze

- Erläuterung zum Grunderwerbskasten:
- | | | | |
|--------------|---------------|------------------|---|
| 1 | XX | ZZ m² | 1 = lfd. Nummer im Grunderwerbsverzeichnis
xx = Flurstücksnummer
zz = Erwerbsfläche |
| 1 | XX | ZZ m² | aufgrund Planänderung geänderte Erwerbsfläche |
| 1 | XX | ZZ m² | aufgrund Planänderung entfallende Erwerbsfläche |

- Erläuterung zum Kataster:
- | | |
|---------|------------------|
| 244/114 | Flurstücksnummer |
| —○— | Flurstücksgrenze |

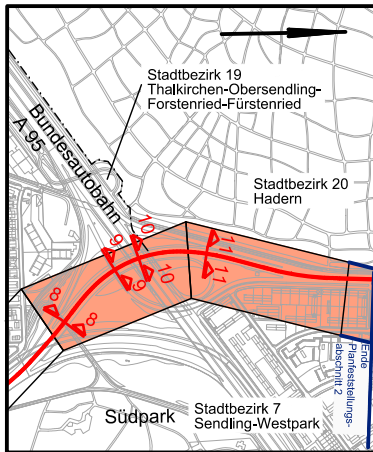

Planverfasser:		Projekt	17877
 Hansastraße 40, 80686 München, Tel.: 089 / 5799-0	Name		Datum
	bearb.	Hfe	24.05.2019
	gez.	llp	24.05.2019
	gepr.	Lo	24.05.2019

München, den	 Stadtwerke München GmbH Ressort Mobilität Fahrweg - Planung		
Projekt:	Neubaustrecke Tram Westtangente Antrag auf Planfeststellung		
Planbezeichnung:	Übersichtslageplan mit Grunderwerb A95 bis Wendeschleife Waldfriedhof		Unterlage 7.2C
Höhenbezugssystem:	DHHN12		
Lagebezugssystem:	DHDN90/GK		
Bestand:	11/2020	Vermessung Robert Lang	Proj.-Nr.: 329
Vorplanung:	10.08.2012	OBERMEYER	Plan-Nr.: T-VAN_A1_4_0012_GEP_02_0000_F_04_2000
Entwurfsplanung:	12/2018	OBERMEYER	Maßstab: 1:2000/1:500
Genehmigungsplanung:	05/2019	OBERMEYER	Kat.Bl.Nr.:
Ausführungsplanung:			St.Bez.:
Nr.	Bearbeitet	Datum	Änderung
01	Ame, Hfe	09.08.2019	Rasengleis Wendeschleife, Grünfl.Baumgraben km3.5, Texthöhen Bestandsverm
02	Hfe	31.05.2022	Tektur A
03	Hfe	31.07.2024	Tektur C, nur PFA2
04			