


Maßstab 1:2000
0 10 20 40 60 80 m

- Zeichenerklärung**
- Hauptgebäude
 - Nebengebäude
 - Gewerbegebiete
 - Schulen
 - Friedhöfe
 - Mischgebiete
 - Wohngebiete
 - Gemeinbedarfsflächen
 - Emissionslinie Schiene
 - Fassade mit Grenzwertüberschreitung
 - Fassadenpunkt mit Nachtpegel
 - Konflikt-Fassadenpunkt mit Nachtpegel

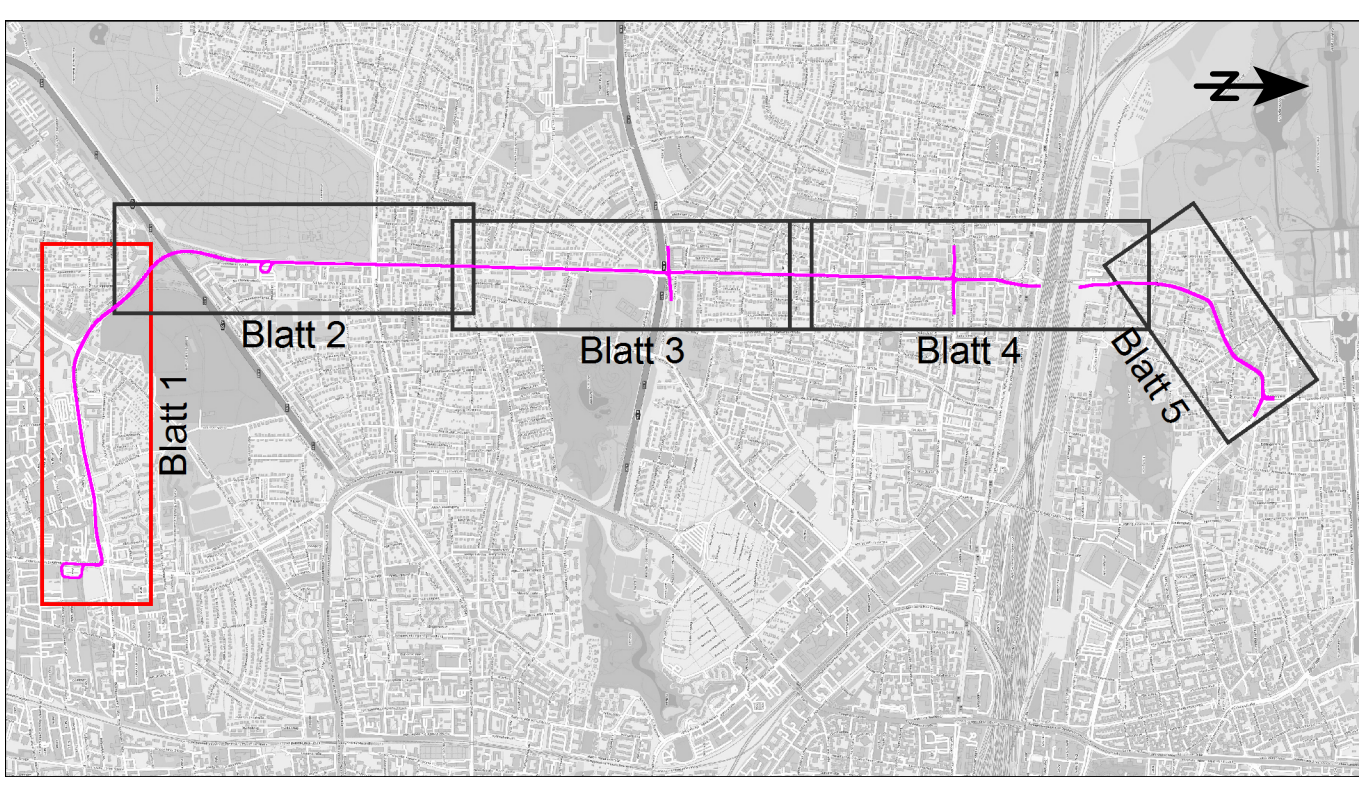

Planverfasser:	Projekt 2018 851	Datum	Name
Westheimer Straße 22 86356 Neusäß Tel.: 0821/455179-0 Fax: 0821/455179-16		08/2019	Schartner
	bearb.	08/2019	Schartner
	gez.	08/2019	Ertl
		08/2019	Ertl

München, den
Projekt:
Stadtwerke München GmbH
Ressort Mobilität
Fahweg - Planung

Neubaustrecke Tram Westangente

Planbezeichnung: Lageplan zum Schallschutz
Anspruch auf Schallschutz aus Schienenverkehr, Prognose-Planfall 2030

Anlage: 1.1.2 N

Höhenbezugssystem:	---		
Lagebezugssystem:	---		
Bestand			
Vorplanung			
Entwurfsplanung			
Genehmigungsplanung			
Ausführungsplanung			
Nr.	Bearbeitet	Datum	Änderung
01			
02			
03			
04			