


- Zeichenerklärung**
- Hauptgebäude
 - Nebengebäude
 - Gewerbegebiete
 - Schulen
 - Friedhöfe
 - Kleingartengebiete
 - Mischgebiete
 - Wohngebiete
 - Gemeinbedarfsflächen
 - Emissionslinie Schiene
 - Fassade mit Grenzwertüberschreitung
 - Lärmschutzwand 2. S-Bahn Stammstrecke
 - Fassadenpunkt mit Tagpegel
 - Konflikt-Fassadenpunkt mit Tagpegel

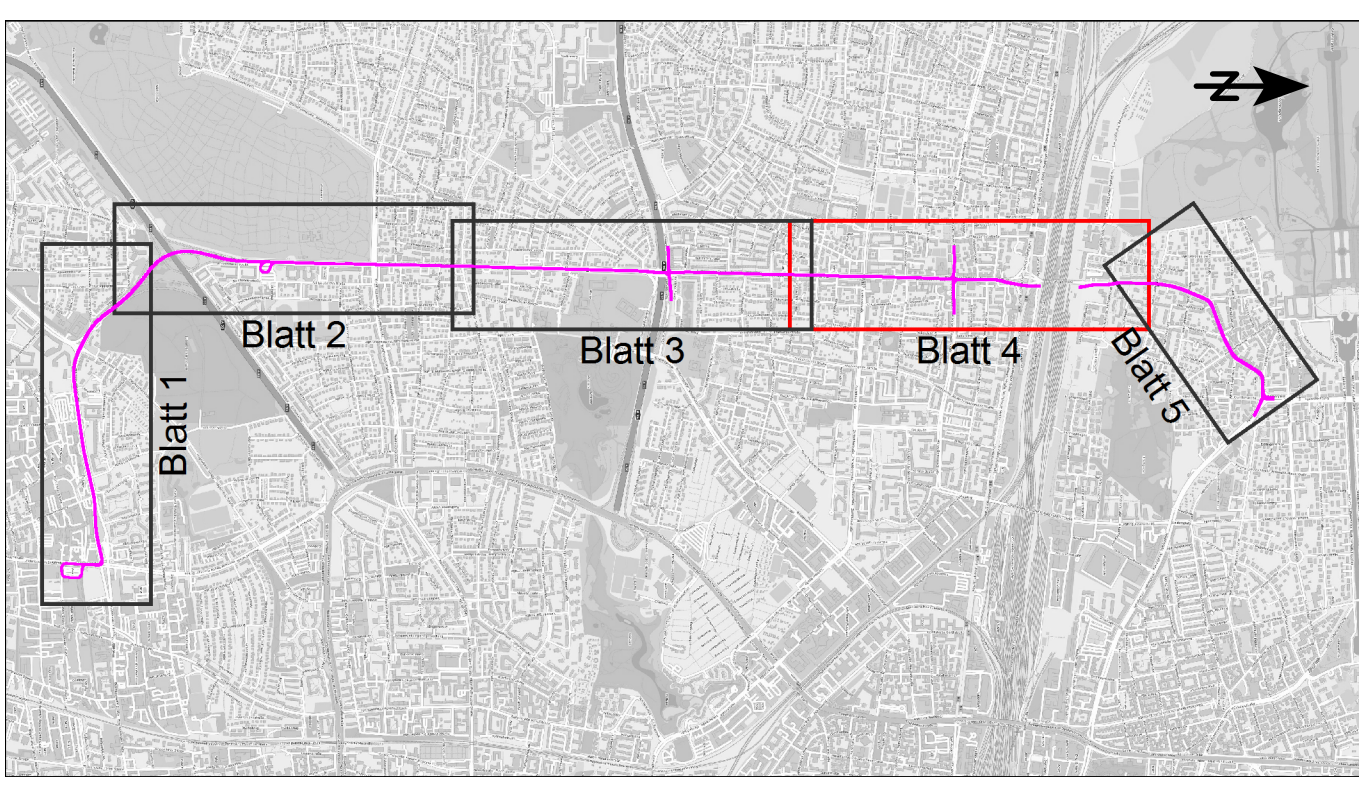

Planverfasser:	Projekt 2018 851	Datum	Name
Westheimer Straße 22 86356 Neusäß Tel.: 0821/455179-0 Fax: 0821/455179-16	bearb.	08/2019	Schartner
	gez.	08/2019	Schartner
	gepr.	08/2019	Ertl

München, den Stadtwerke München GmbH
Ressort Mobilität
Fahweg - Planung

Projekt: **Neubaustrecke
Tram Westangente**

Planbezeichnung: Lageplan zum Schallschutz
Anspruch auf Schallschutz aus Schienenverkehr, Prognose-Planfall 2030 Anlage: 1.4.1 T

Höhenbezugssystem: ---

Lagebezugssystem: ---

Bestand			
Vorplanung			
Entwurfsplanung			
Genehmigungsplanung			
Ausführungsplanung			

Nr.	Bearbeitet	Datum	Änderung
01			
02			
03			
04			

Maßstab 1:2000
0 10 20 40 60 80 m