



Zeichenerklärung

- Hauptgebäude
- Nebengebäude
- Gewerbegebiete
- Schulen
- Friedhöfe
- Mischgebiete
- Wohngebiete
- Krankenhaus, Kurheime
- Emissionslinie Schiene
- Fassade mit Grenzwertüberschreitung
- Fassadenpunkt mit Tagpegel
- Konflikt-Fassadenpunkt mit Tagpegel

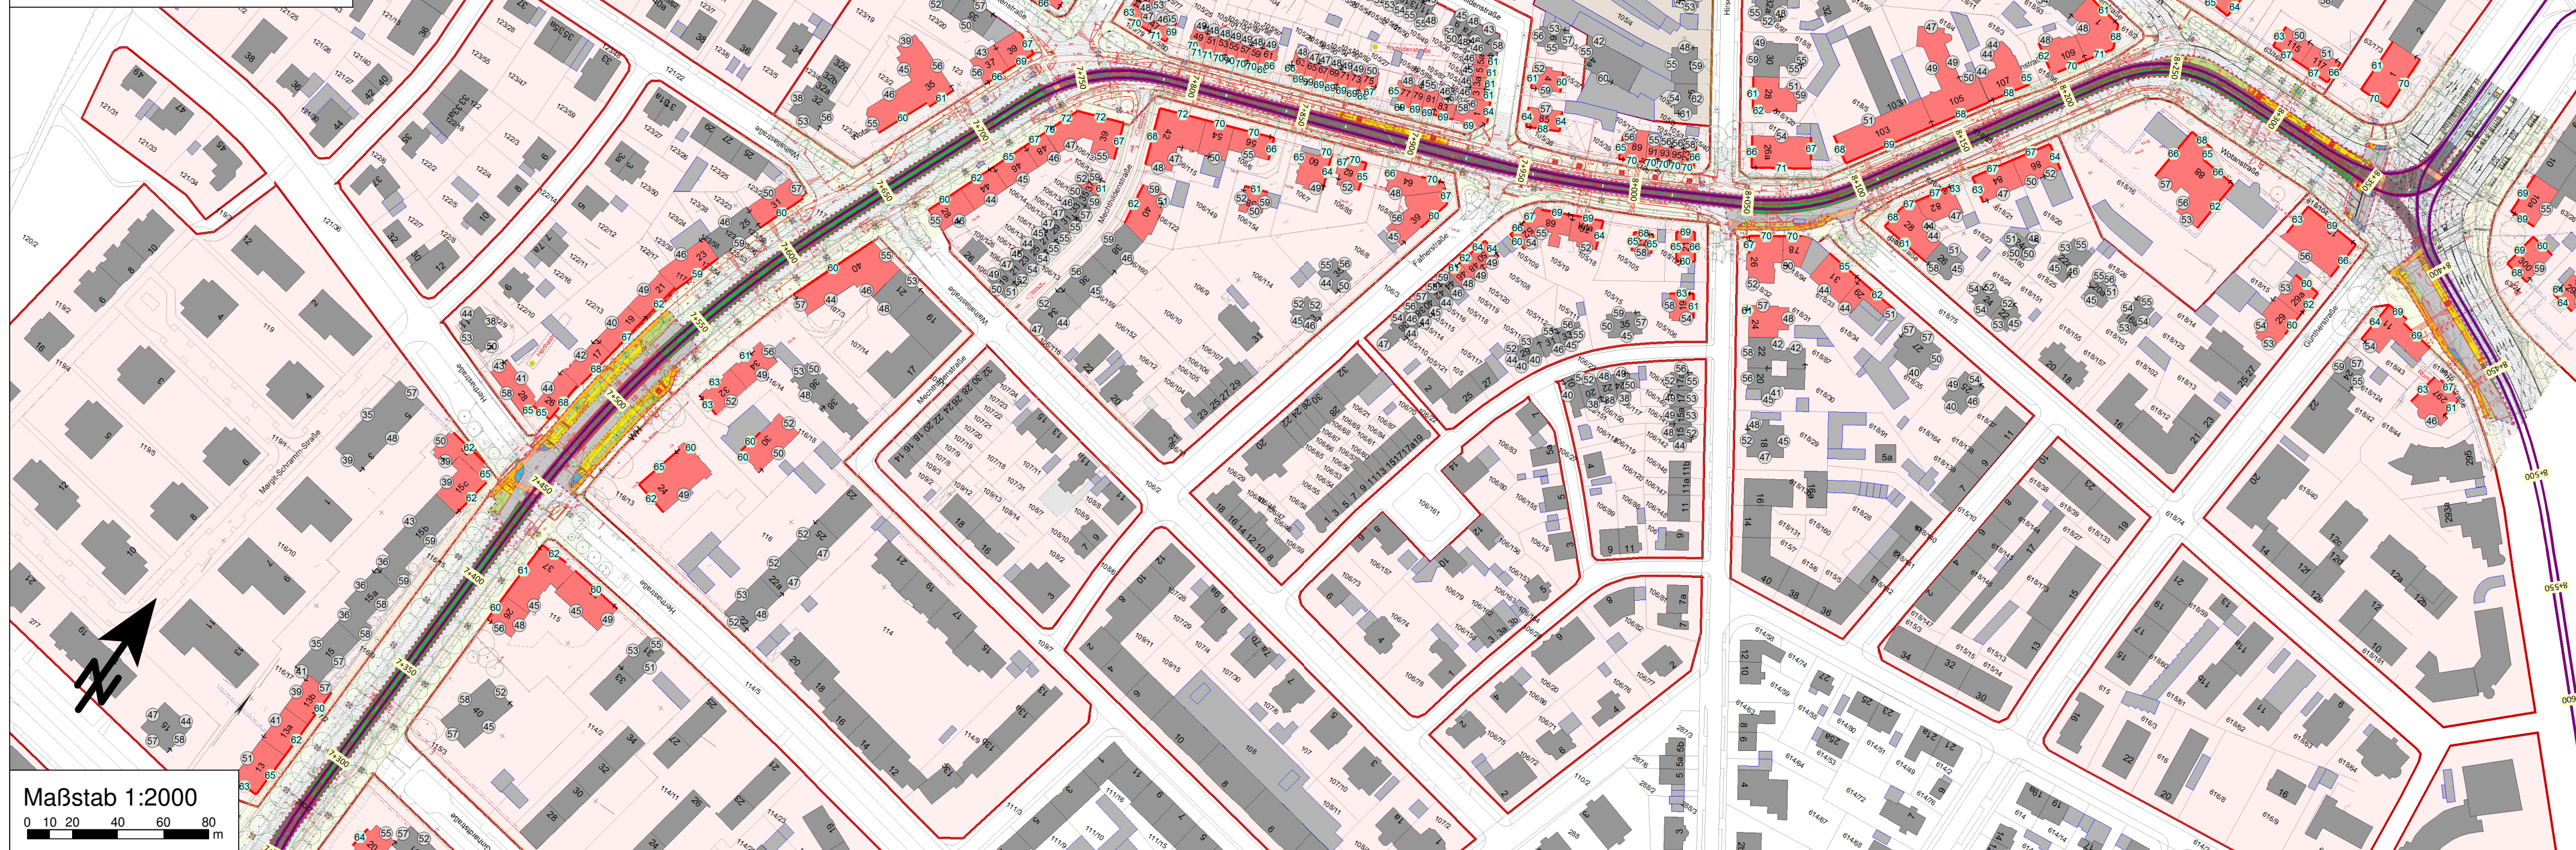

Maßstab 1:2000
 0 10 20 40 60 80 m

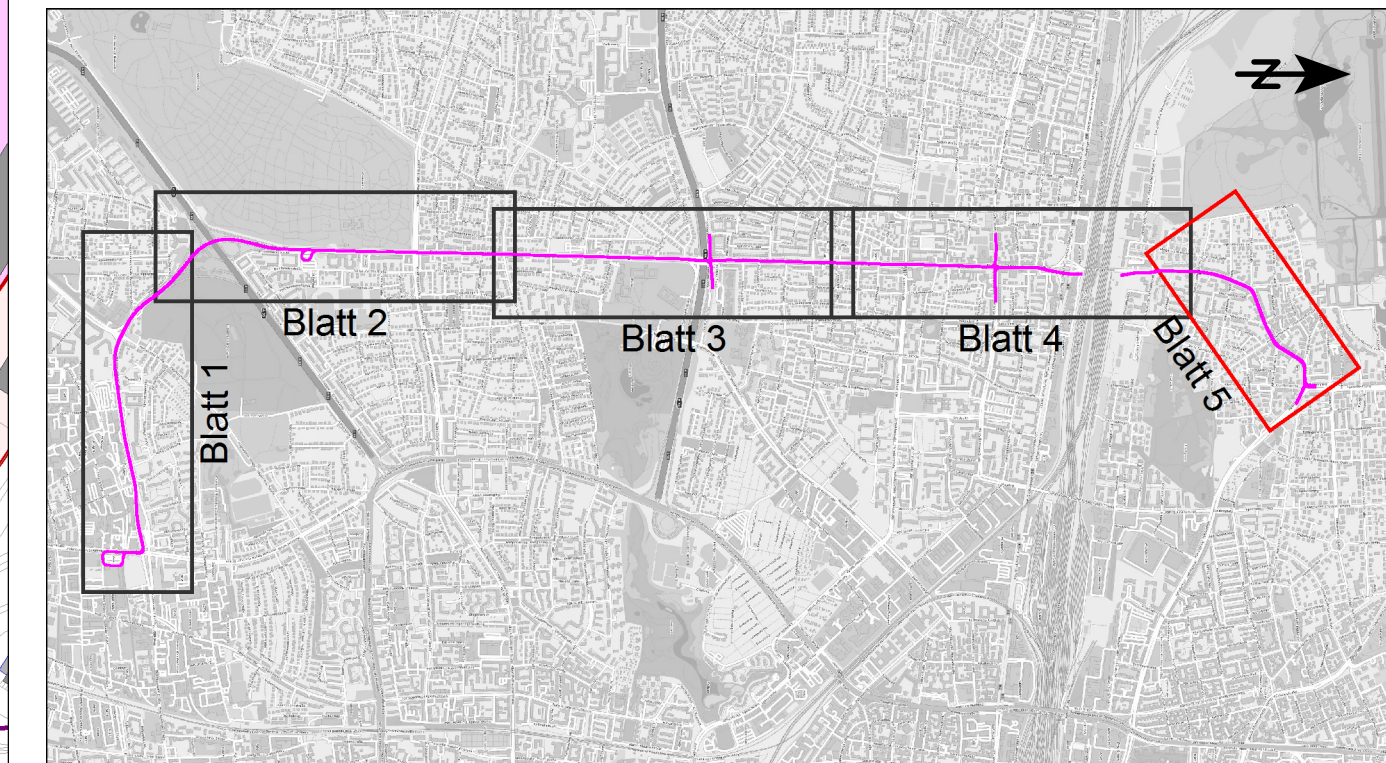

Planverfasser:		Projekt 2018 851	
emplan <small>Planung + Beratung im Immissionsschutz</small>	Westheimer Straße 22 86356 Neusäß Tel.: 0821/455179-0 Fax: 0821/455179-16	Datum	Name
		bearb. 08/2019	Schartner
		gez. 08/2019	Schartner
		gepr. 08/2019	Ertl

München, den Stadtwerke München GmbH
Ressort Mobilität
Fahrweg - Planung

Projekt: Neubaustrecke
Tram Westtangente

Planbezeichnung: Lageplan zum Schallschutz
Anspruch auf Schallschutz aus Schienenverkehr, Prognose-Planfall 2030 Anlage: 1.5.1 T

Höhen Bezugssystem:		---	
Lage Bezugssystem:		---	
Bestand			
Vorplanung			
Entwurfsplanung			
Genehmigungsplanung			
Ausführungsplanung			
Nr.	Bearbeitet	Datum	Änderung
01			
02			
03			
04			