


- Zeichenerklärung**
- Hauptgebäude
 - Nebengebäude
 - Gewerbegebiete
 - Schulen
 - Friedhöfe
 - Mischgebiete
 - Wohngebiete
 - Gemeinbedarfsflächen
 - Busbahnhof Planfall als RLS-90 Parkplatz
 - Busbahnhof Bestand als RLS-90 Parkplatz
 - Emissionslinie Straße Planfall
 - Emissionslinie Straße Bestand
 - Lichtsignalanlage Planfall
 - Lichtsignalanlage Bestand
 - Fassade mit Grenzwertüberschreitung
 - Fassadenpunkt mit Tagegel
 - Konflikt-Fassadenpunkt mit Tagegel

Maßstab 1:2000
 0 10 20 40 60 80 m

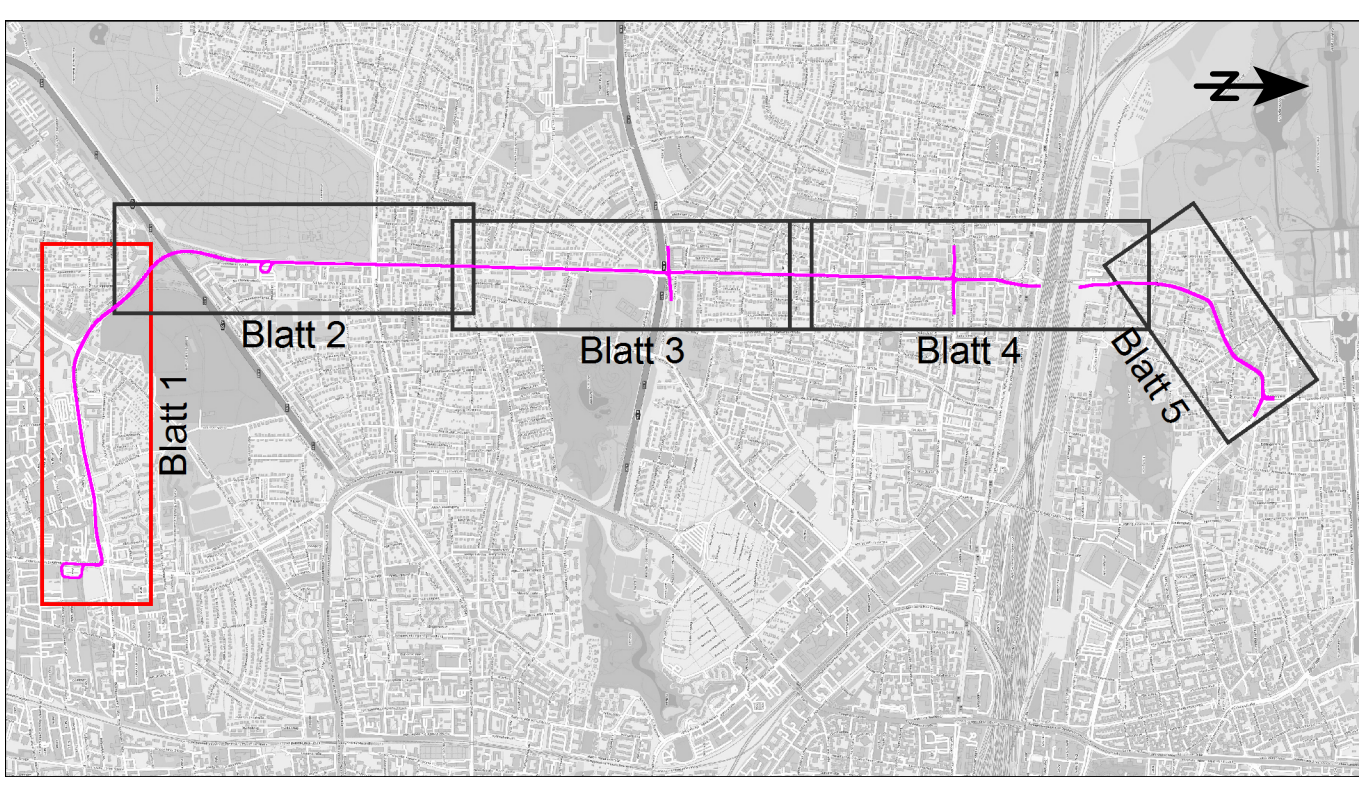

Planverfasser:	Projekt 2018 851	Datum	Name
Westheimer Straße 22 86356 Neusäß Tel.: 0821/455179-0 Fax: 0821/455179-16	bearb.	08/2019	Schartner
	gez.	08/2019	Schartner
	gepr.	08/2019	Ertl

München, den
 Stadtwerke München GmbH
 Ressort Mobilität
 Fahweg - Planung

Projekt:
 Neubaustrecke
 Tram Westtangente

Planbezeichnung: Lageplan zum Schallschutz
 Anspruch auf Schallschutz aus Straßenverkehr, Prognose-Planfall 2030
 Anlage: 2.1.1 T

Höhenbezugssystem: ---
 Lagebezugssystem: ---

Bestand			
Vorplanung			
Entwurfsplanung			
Genehmigungsplanung			
Ausführungsplanung			
Nr.	Bearbeitet	Datum	Änderung
01			
02			
03			
04			