


- Zeichenerklärung**
- Hauptgebäude
  - Nebengebäude
  - Gewerbegebiete
  - Schulen
  - Friedhöfe
  - Mischgebiete
  - Wohngebiete
  - Gemeinbedarfsflächen
  - Emissionslinie Straße Planfall
  - Emissionslinie Straße Bestand
  - Lichtsignalanlage Planfall
  - Lichtsignalanlage Bestand
  - Fassade mit Grenzwertüberschreitung
  - Fassadenpunkt mit Nachtpegel
  - Konflikt-Fassadenpunkt mit Nachtpegel

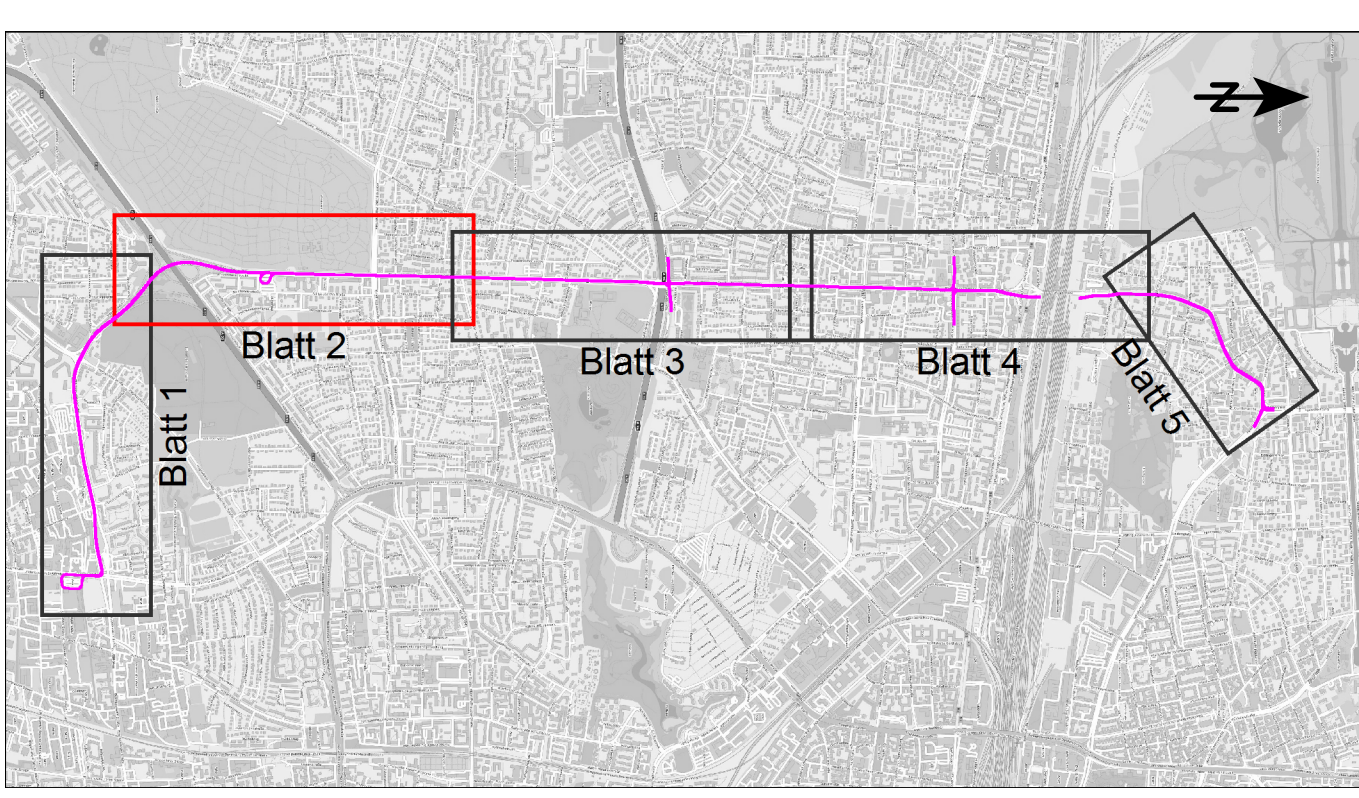

Planverfasser:	Projekt 2018 851	Datum	Name
Westheimer Straße 22 86356 Neusäß Tel.: 0821/455179-0 Fax: 0821/455179-16	bearb.	08/2019	Schartner
	gez.	08/2019	Schartner
	gepr.	08/2019	Ertl

München, den Stadtwerke München GmbH  
Ressort Mobilität  
Fahrweg - Planung

**Projekt:**  
**Neubaustrecke  
Tram Westangente**

Planbezeichnung: **Lageplan zum Schallschutz**  
Anspruch auf Schallschutz aus Straßenverkehr, Prognose-Planfall 2030 Anlage: 2.2.2 N

Höhenbezugssystem:	---		
Lagebezugssystem:	---		
Bestand			
Vorplanung			
Entwurfsplanung			
Genehmigungsplanung			
Ausführungsplanung			
Nr.	Bearbeitet	Datum	Änderung
01			
02			
03			
04			

Maßstab 1:2000  
0 10 20 40 60 80 m