


Maßstab 1:2000
 0 10 20 40 60 80 m

- Zeichenerklärung**
- Hauptgebäude
 - Nebengebäude
 - Gewerbegebiete
 - Schulen
 - Friedhöfe
 - Wohngebiete
 - Gemeinbedarfsflächen
 - Emissionslinie Straße Planfall
 - Emissionslinie Straße Bestand
 - Lichtsignalanlage Planfall
 - Lichtsignalanlage Bestand
 - Fassade mit Grenzwertüberschreitung
 - Fassadenpunkt mit Tagpegel
 - Konflikt-Fassadenpunkt mit Tagpegel

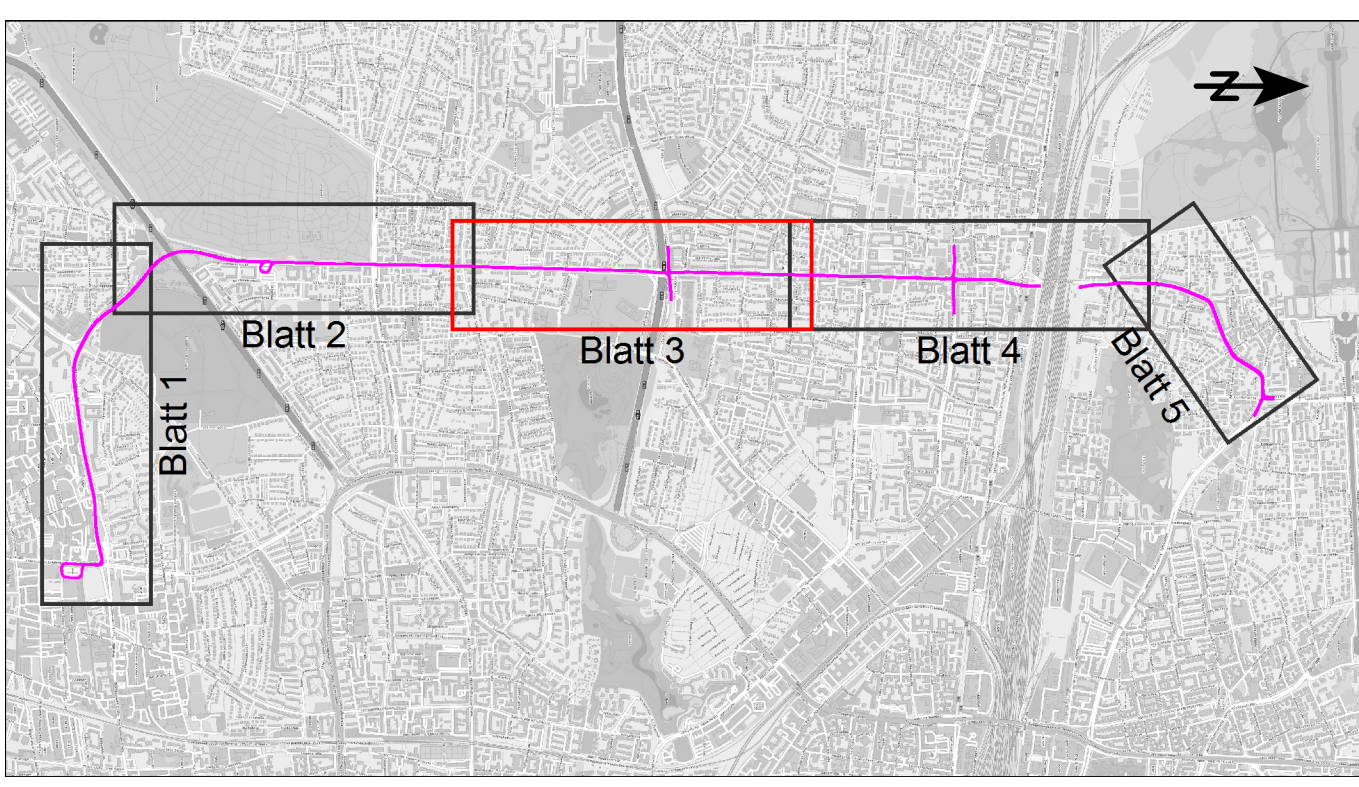

Planverfasser:	Projekt 2018 851	Datum	Name
Westheimer Straße 22 86356 Neusäß Tel.: 0821/455179-0 Fax: 0821/455179-16	bearb.	08/2019	Schartner
	gez.	08/2019	Schartner
	gepr.	08/2019	Ertl

München, den Stadtwerke München GmbH
Ressort Mobilität
Fahweg - Planung

Projekt:
**Neubaustrecke
 Tram Westangente**

Planbezeichnung: Lageplan zum Schallschutz
 Anspruch auf Schallschutz aus Straßenverkehr, Prognose-Planfall 2030 Anlage: 2.3.1 T

Höhenbezugssystem: ---
Lagebezugssystem: ---

Bestand		Vorplanung		Entwurfsplanung		Genehmigungsplanung		Ausführungsplanung	
Nr.	Bearbeitet	Datum	Änderung						
01									
02									
03									
04									