



### Zeichenerklärung

- Hauptgebäude
- Nebengebäude
- Gewerbegebiete
- Schulen
- Friedhöfe
- Mischgebiete
- Wohngebiete
- Emissionslinie Straße Planfall
- Emissionslinie Straße Bestand
- Lichtsignalanlage
- Lichtsignalanlage Bestand
- Fassade mit Grenzwertüberschreitung
- Fassadenpunkt mit Tagpegel
- Konflikt-Fassadenpunkt mit Tagpegel

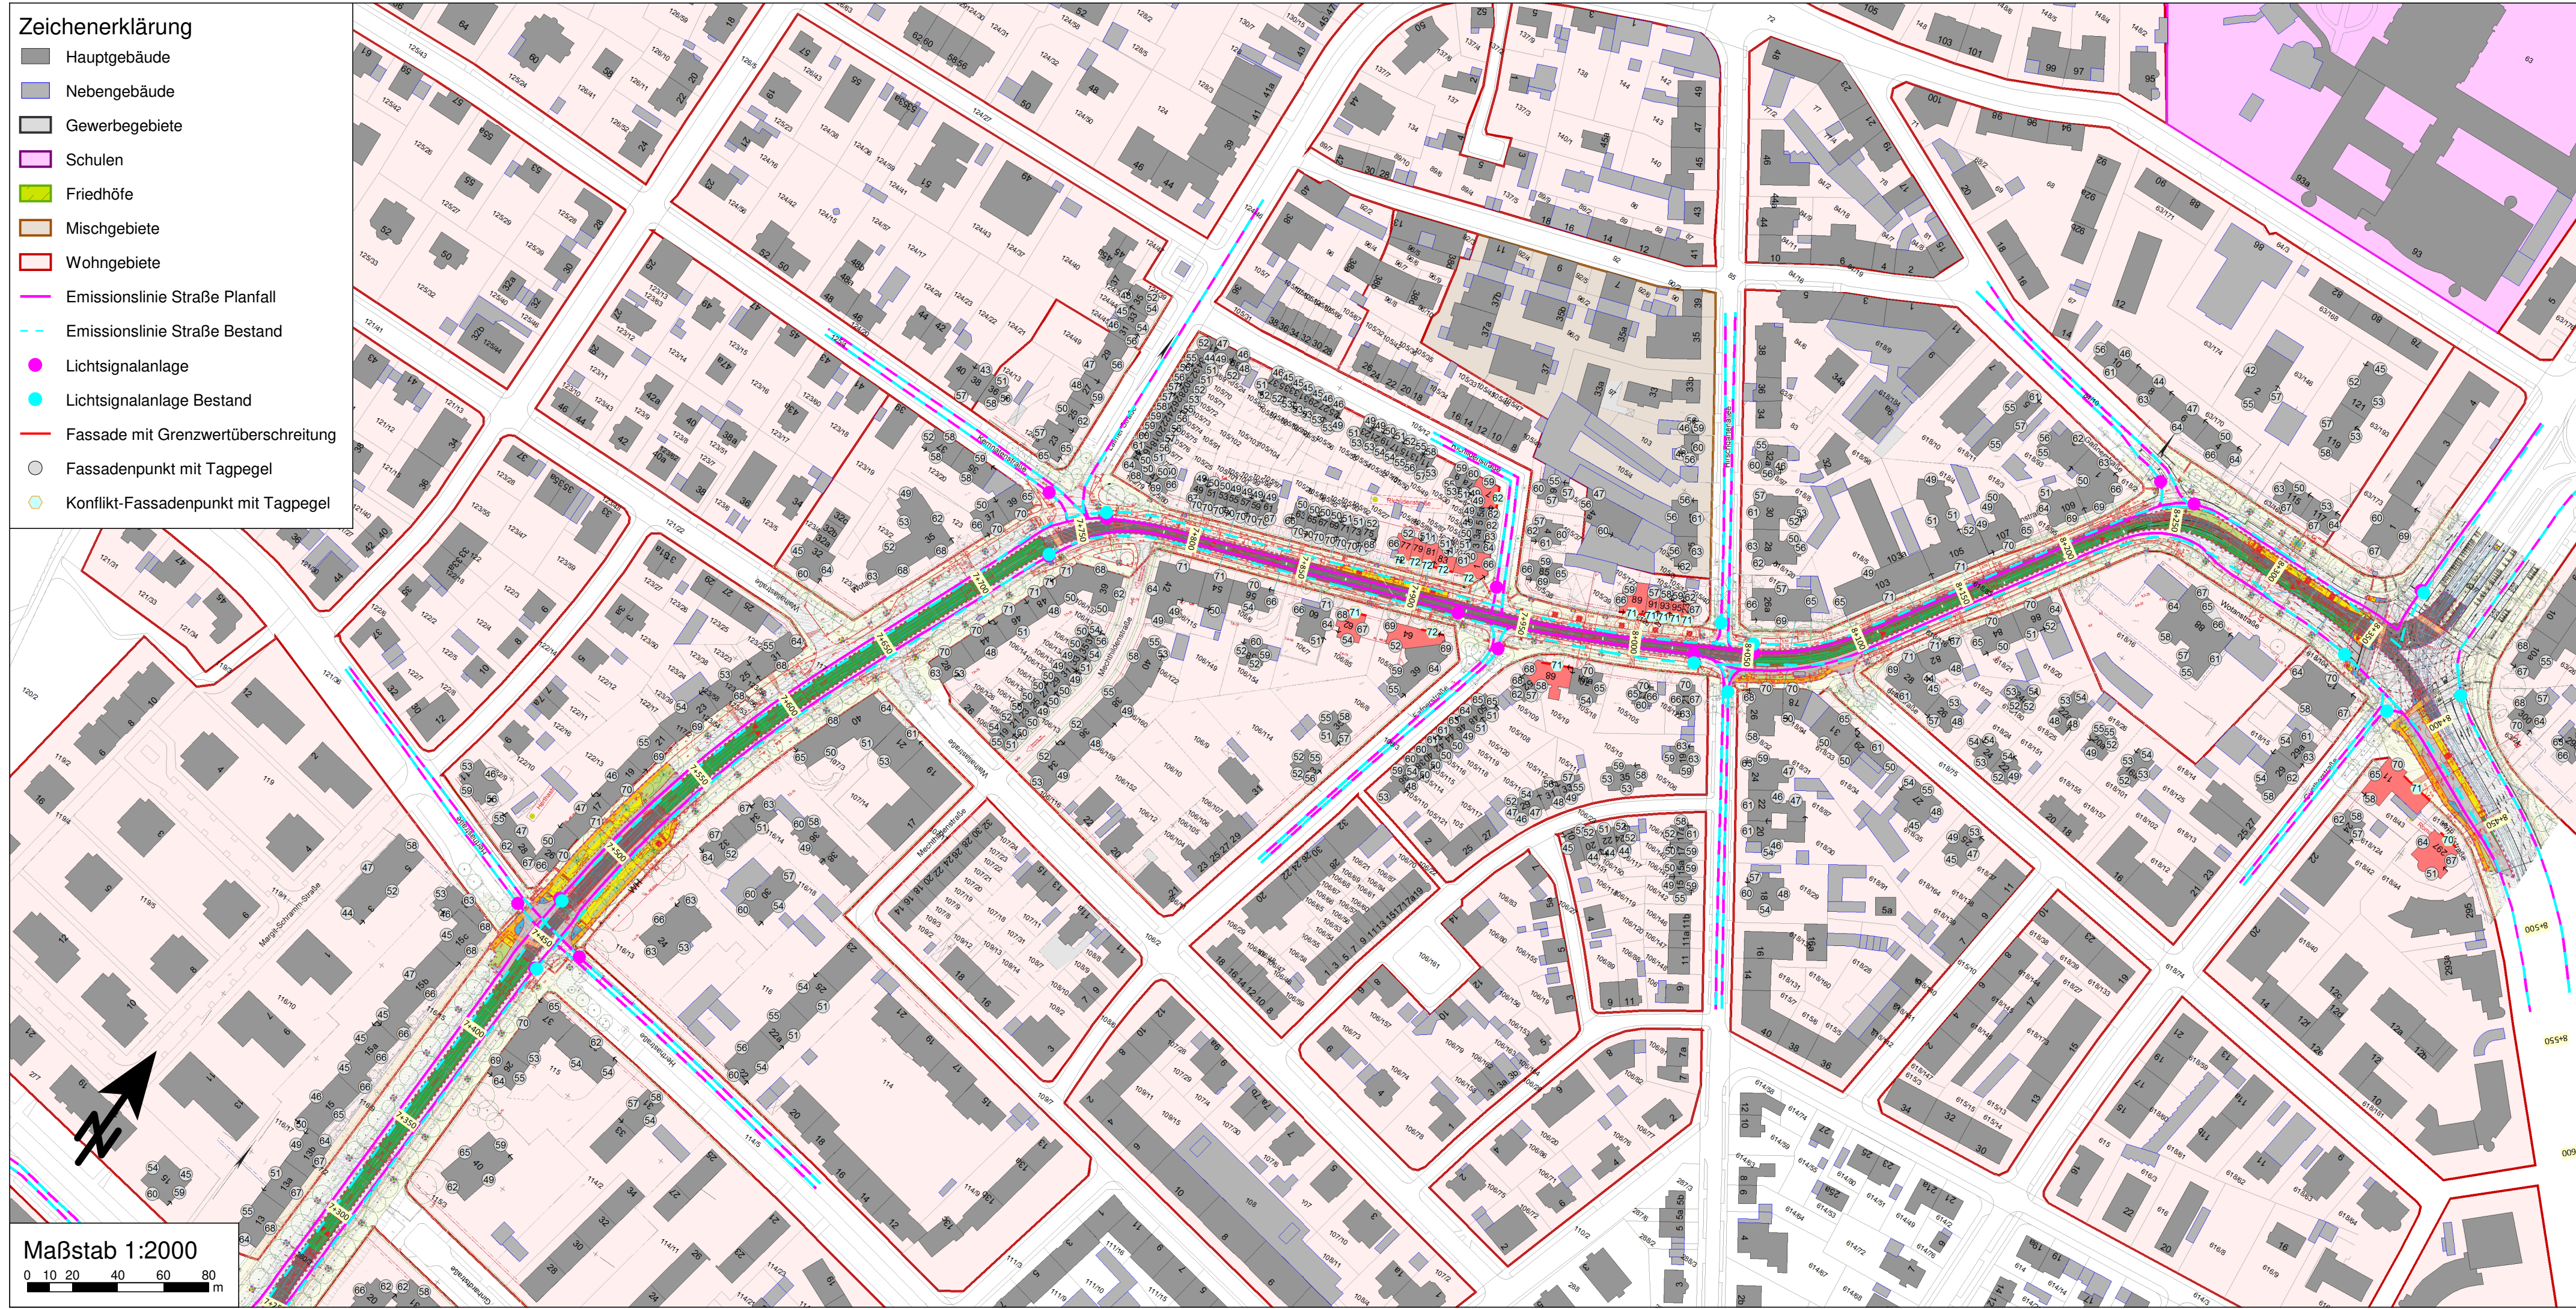

Maßstab 1:2000  
0 10 20 40 60 80 m

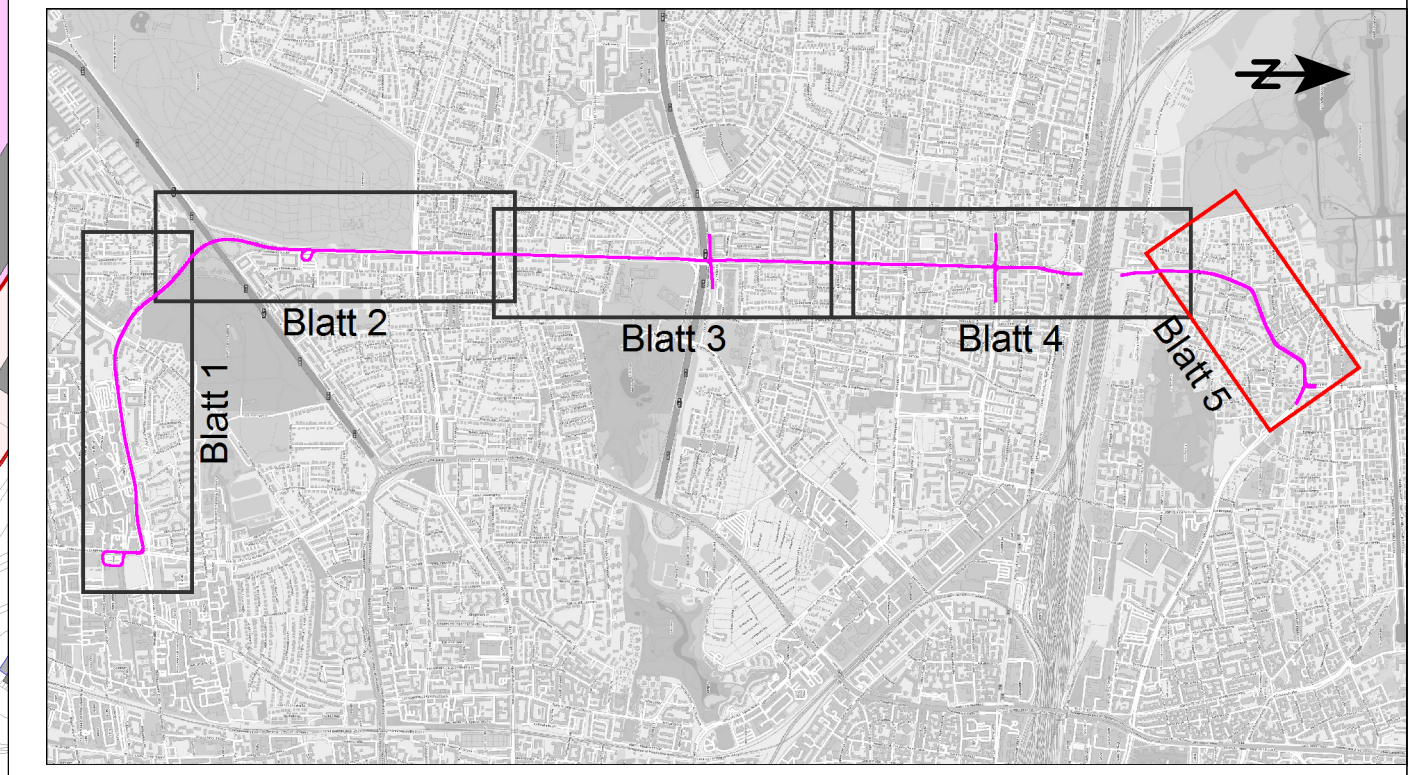

Planverfasser:		Projekt 2018 851	
 <small>Planung + Beratung im Immissionsschutz</small>	Westheimer Straße 22 86356 Neusäß Tel.: 0821/455179-0 Fax: 0821/455179-16		Name
	bearb.	08/2019	Schartner
	gez.	08/2019	Schartner
	gepr.	08/2019	Ertl

München, den	Stadtwerke München GmbH Ressort Mobilität Fahrweg - Planung
--------------	---

Projekt: **Neubaustrecke  
Tram Westtangente**

Planbezeichnung: <b>Lageplan zum Schallschutz</b> Anspruch auf Schallschutz aus Straßenverkehr, Prognose-Planfall 2030	Anlage: 2.5.1 T
---	-----------------

Höhen Bezugssystem:	---		
Lage Bezugssystem:	---		
Bestand			
Vorplanung			
Entwurfsplanung			
Genehmigungsplanung			
Ausführungsplanung			
Nr.	Bearbeitet	Datum	Änderung
01			
02			
03			
04			