


- Zeichenerklärung**
- Hauptgebäude
  - Nebengebäude
  - Gewerbegebiete
  - Schulen
  - Friedhöfe
  - Mischgebiete
  - Wohngebiete
  - Gemeinbedarfsflächen
  - Parkplatz
  - Busbahnhof Bestand als RLS-90 Parkplatz
  - Emissionslinie Schiene
  - Emissionslinie Straße Planfall
  - - - Emissionslinie Straße Bestand
  - Lichtsignalanlage Planfall
  - Lichtsignalanlage Bestand
  - Fassade mit Grenzwertüberschreitung
  - Fassadenpunkt mit Nachtpegel
  - Konflikt-Fassadenpunkt mit Nachtpegel

Maßstab 1:2000  
0 10 20 40 60 80 m

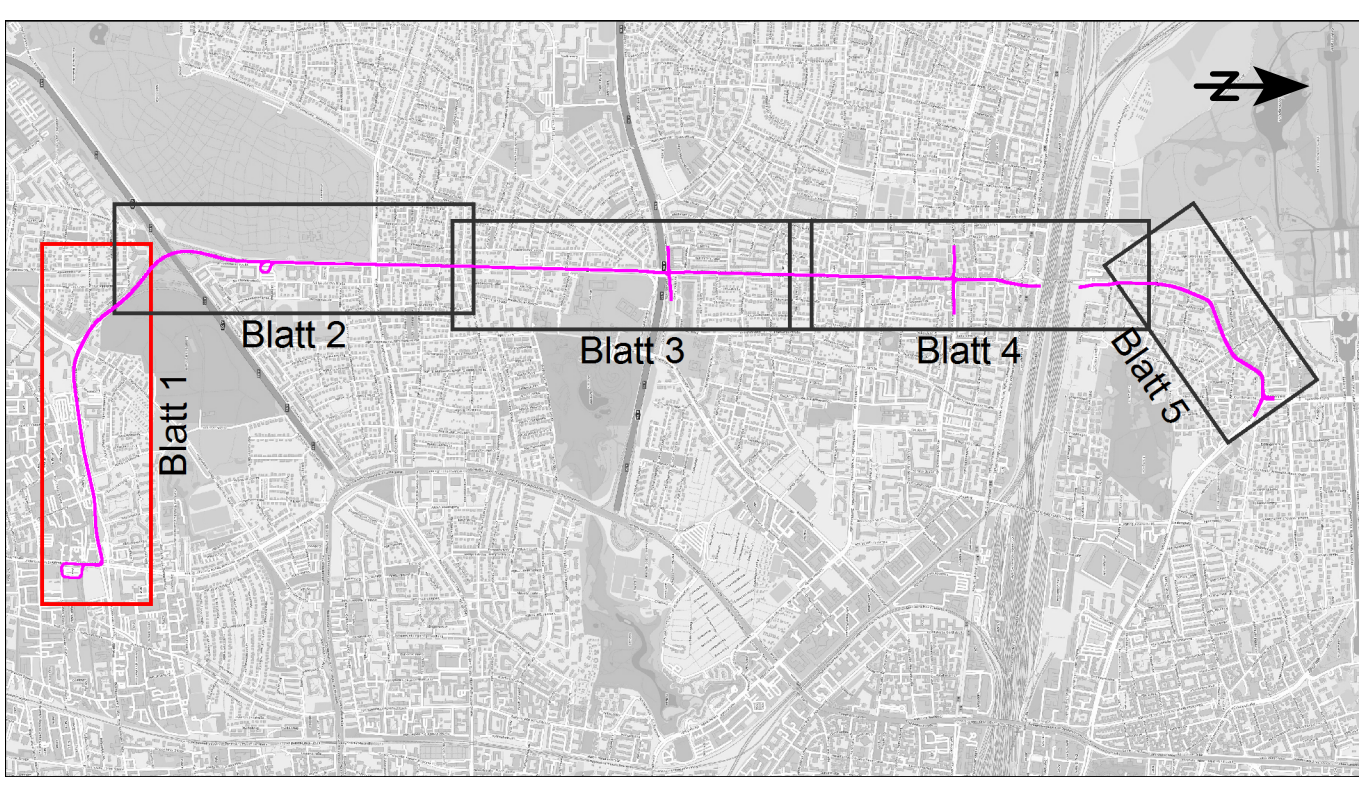

Planverfasser:	Projekt 2018 851	Datum	Name
Westheimer Straße 22 86356 Neusäß Tel.: 0821/455179-0 Fax: 0821/455179-16	bearb.	08/2019	Schartner
	gez.	08/2019	Schartner
	gepr.	08/2019	Ertl

München, den  
 Projekt:  
 Stadtwerke München GmbH  
 Ressort Mobilität  
 Fahweg - Planung

## Neubaustrecke Tram Westtangente

Planbezeichnung: Lageplan zum Schallschutz  
 Anspr. auf Schallsch. aus Straßen- und Schienenverk., Progn.-Planfall 2030  
 Anlage: 3.1.2 N

Höhenbezugssystem: ---  
 Lagebezugssystem: ---

Bestand			
Vorplanung			
Entwurfsplanung			
Genehmigungsplanung			
Ausführungsplanung			
Nr.	Bearbeitet	Datum	Änderung
01			
02			
03			
04			