


- Zeichenerklärung**
- Hauptgebäude
 - Nebengebäude
 - Gewerbegebiete
 - Schulen
 - Friedhöfe
 - Mischgebiete
 - Wohngebiete
 - Gemeinbedarfsflächen
 - Emissionslinie Schiene
 - Emissionslinie Schiene Bestand
 - Emissionslinie Straße Planfall
 - Emissionslinie Straße Bestand
 - Lichtsignalanlage Planfall
 - Lichtsignalanlage Bestand
 - Fassade mit Grenzüberschreitung
 - Fassadenpunkt mit Nachtpegel
 - Konflikt-Fassadenpunkt mit Nachtpegel

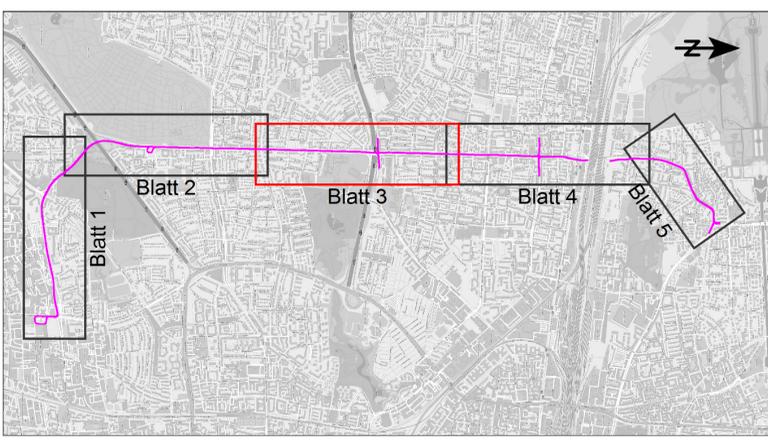

Planverfasser:	Projekt 2018 851		
Westheimer Straße 22 86356 Neusäß Tel.: 0821/455179-0 Fax: 0821/455179-16	Datum	Name	
	bearb. 08/2019	Schartner	
	gez. 08/2019	Schartner	
gepr. 08/2019	Ertl		

München, den Stadtwerke München GmbH
Ressort Mobilität
Fahweg - Planung

Projekt: **Neubaustrecke
Tram Westtangente**

Planbezeichnung: **Lageplan zum Schallschutz**
Anspr. auf Schallsch. aus Straßen- und Schienenverk., Progn.-Planfall 2030 Anlage: 3.3.2 N

Höhenbezugssystem: ---

Lagebezugssystem: ---

Bestand			
Vorplanung			
Entwurfsplanung			
Genehmigungsplanung			
Ausführungsplanung			
Nr.	Bearbeitet	Datum	Änderung
01			
02			
03			
04			

Maßstab 1:2000
0 10 20 40 60 80 m