


- Zeichenerklärung**
- Hauptgebäude
 - Nebengebäude
 - Gewerbegebiete
 - Schulen
 - Friedhöfe
 - Mischgebiete
 - Wohngebiete
 - Gemeinbedarfsflächen
 - Emissionslinie Schiene
 - - - Emissionslinie Schiene Bestand
 - Emissionslinie Straße Planfall
 - - - Emissionslinie Straße Bestand
 - Lichtsignalanlage Planfall
 - Lichtsignalanlage Bestand
 - Fassade mit Grenzwertüberschreitung
 - Lärmschutzwand 2. S-Bahn Stammstrecke
 - Fassadenpunkt mit Tagpegel
 - Konflikt-Fassadenpunkt mit Tagpegel

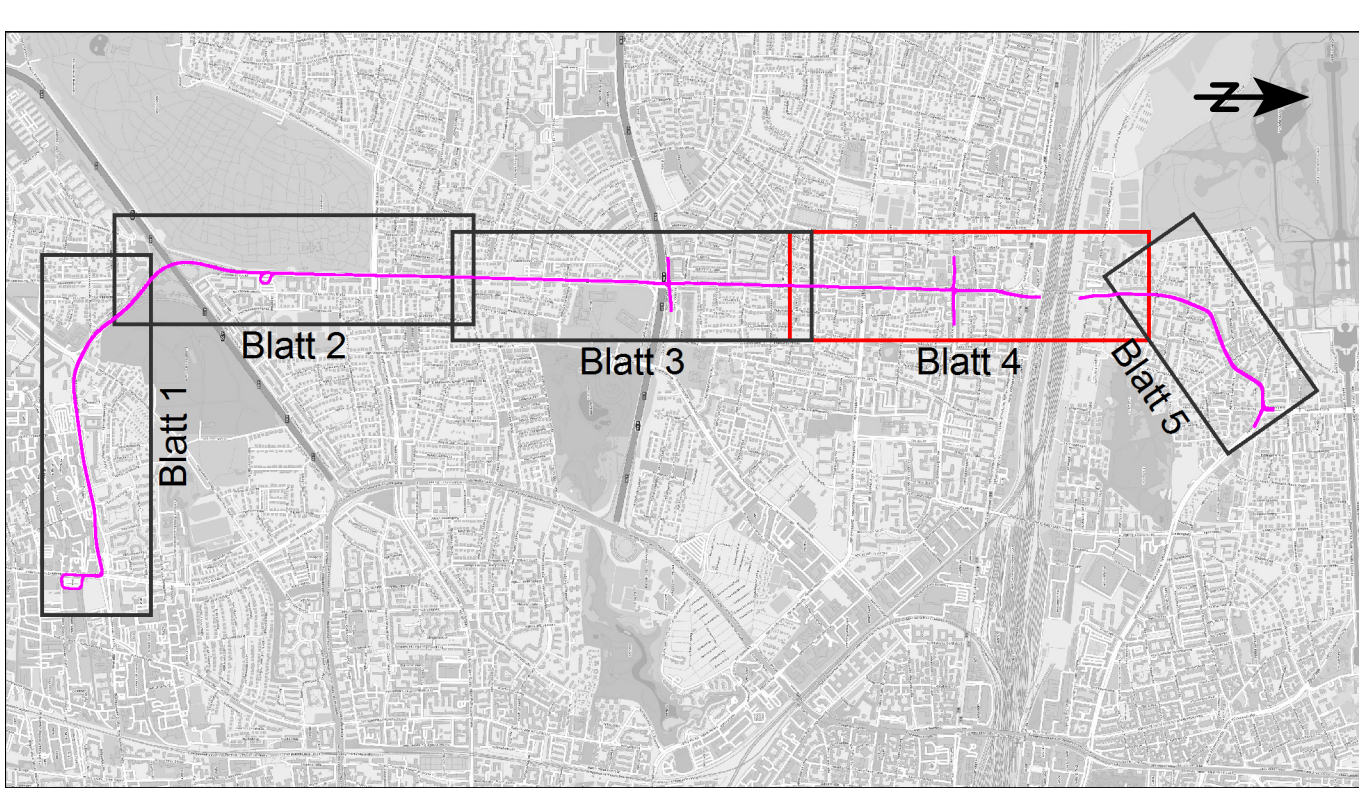

Planverfasser:	Projekt 2018 851	Datum	Name
Westheimer Straße 22 86356 Neusäß Tel.: 0821/455179-0 Fax: 0821/455179-16	bearb.	08/2019	Schartner
	gez.	08/2019	Schartner
	gepr.	08/2019	Ertl

München, den

Stadtwerke München GmbH
 Ressort Mobilität
 Fahweg - Planung

Projekt:

Neubaustrecke Tram Westtangente

Planbezeichnung: Lageplan zum Schallschutz
 Anspr. auf Schallsch. aus Straßen- und Schienenverk., Progn.-Planfall 2030

Anlage: 3.4.1 T

Höhenbezugssystem: ..

Lagebezugssystem: ..

Bestand			
Vorplanung			
Entwurfsplanung			
Genehmigungsplanung			
Ausführungsplanung			

Nr.	Bearbeitet	Datum	Änderung
01			
02			
03			
04			

Maßstab 1:2000

0 10 20 40 60 80 m