



Zeichenerklärung

- Hauptgebäude
- Nebengebäude
- Gewerbegebiete
- Schulen
- Friedhöfe
- Mischgebiete
- Wohngebiete
- Emissionslinie Schiene
- Emissionslinie Schiene Bestand
- Emissionslinie Straße Planfall
- Emissionslinie Straße Bestand
- Lichtsignalanlage Planfall
- Lichtsignalanlage Bestand
- Fassade mit Grenzwertüberschreitung
- Fassadenpunkt mit Tagpegel
- Konflikt-Fassadenpunkt mit Tagpegel

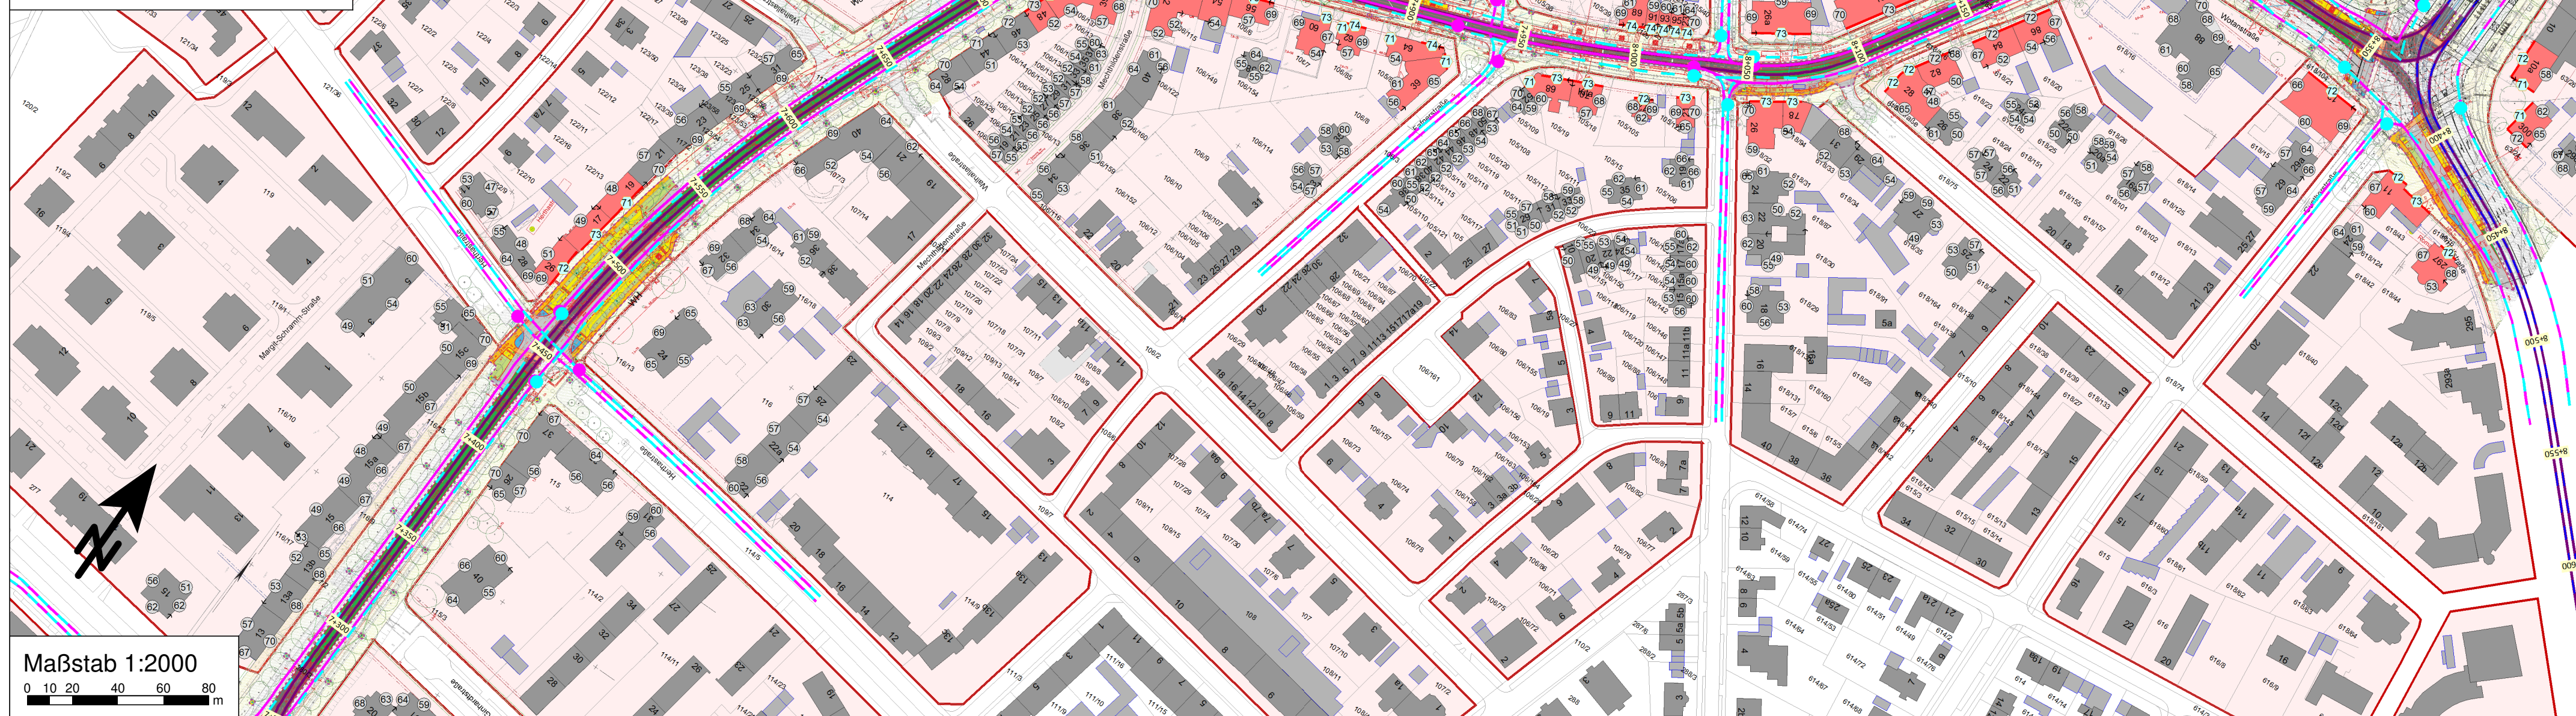

Maßstab 1:2000
 0 10 20 40 60 80 m

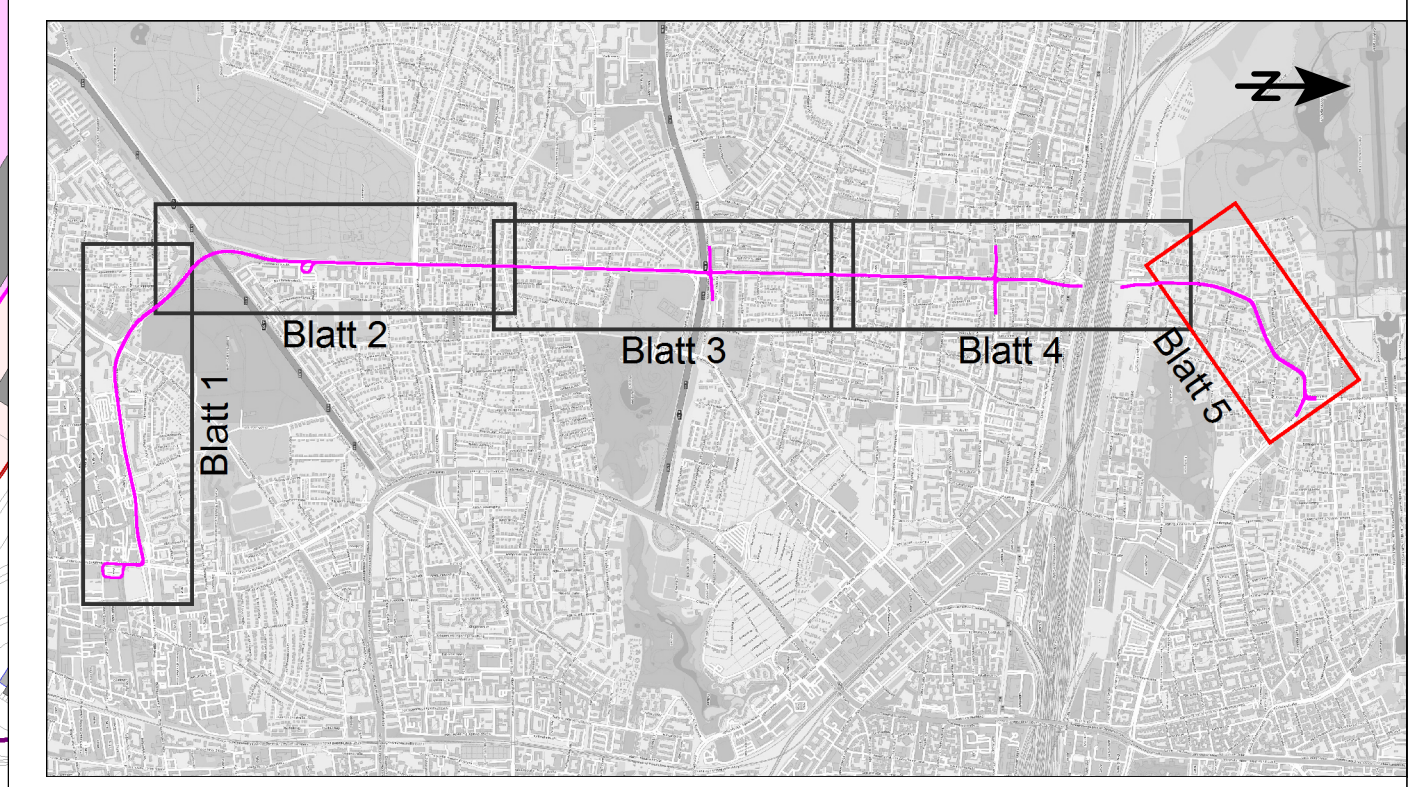

Planverfasser:		Projekt 2018 851	
 emplan <small>Planung + Beratung im Immissionsschutz</small>	Westheimer Straße 22 86356 Neusäß Tel.: 0821/455179-0 Fax: 0821/455179-16		Name
	bearb.	08/2019	Schartner
	gez.	08/2019	Schartner
	gepr.	08/2019	Ertl

München, den	Stadtwerke München GmbH Ressort Mobilität Fahrweg - Planung
--------------	---

Projekt:	<h2 style="margin: 0;">Neubaustrecke Tram Westtangente</h2>
----------	---

Planbezeichnung: Lageplan zum Schallschutz Anspr. auf Schallsch. aus Straßen- und Schienenverk., Progn.-Planfall 2030	Anlage: 3.5.1 T
--	-----------------

Höhen Bezugssystem:	---																				
Lage Bezugssystem:	---																				
Bestand																					
Vorplanung																					
Entwurfsplanung																					
Genehmigungsplanung																					
Ausführungsplanung																					
<table border="1" style="width: 100%; border-collapse: collapse;"> <thead> <tr> <th style="width: 5%;">Nr.</th> <th style="width: 35%;">Bearbeitet</th> <th style="width: 20%;">Datum</th> <th style="width: 40%;">Änderung</th> </tr> </thead> <tbody> <tr> <td style="text-align: center;">01</td> <td></td> <td></td> <td></td> </tr> <tr> <td style="text-align: center;">02</td> <td></td> <td></td> <td></td> </tr> <tr> <td style="text-align: center;">03</td> <td></td> <td></td> <td></td> </tr> <tr> <td style="text-align: center;">04</td> <td></td> <td></td> <td></td> </tr> </tbody> </table>	Nr.	Bearbeitet	Datum	Änderung	01				02				03				04				
Nr.	Bearbeitet	Datum	Änderung																		
01																					
02																					
03																					
04																					