



Zeichenerklärung

- Hauptgebäude
- Nebengebäude
- Gewerbegebiete
- Schulen
- Friedhöfe
- Mischgebiete
- Wohngebiete
- Emissionslinie Schiene
- Emissionslinie Schiene Bestand
- Emissionslinie Straße Planfall
- Emissionslinie Straße Bestand
- Lichtsignalanlage Planfall
- Lichtsignalanlage Bestand
- Fassade mit Grenzwertüberschreitung
- Fassadenpunkt mit Nachtpegel
- Konflikt-Fassadenpunkt mit Nachtpegel

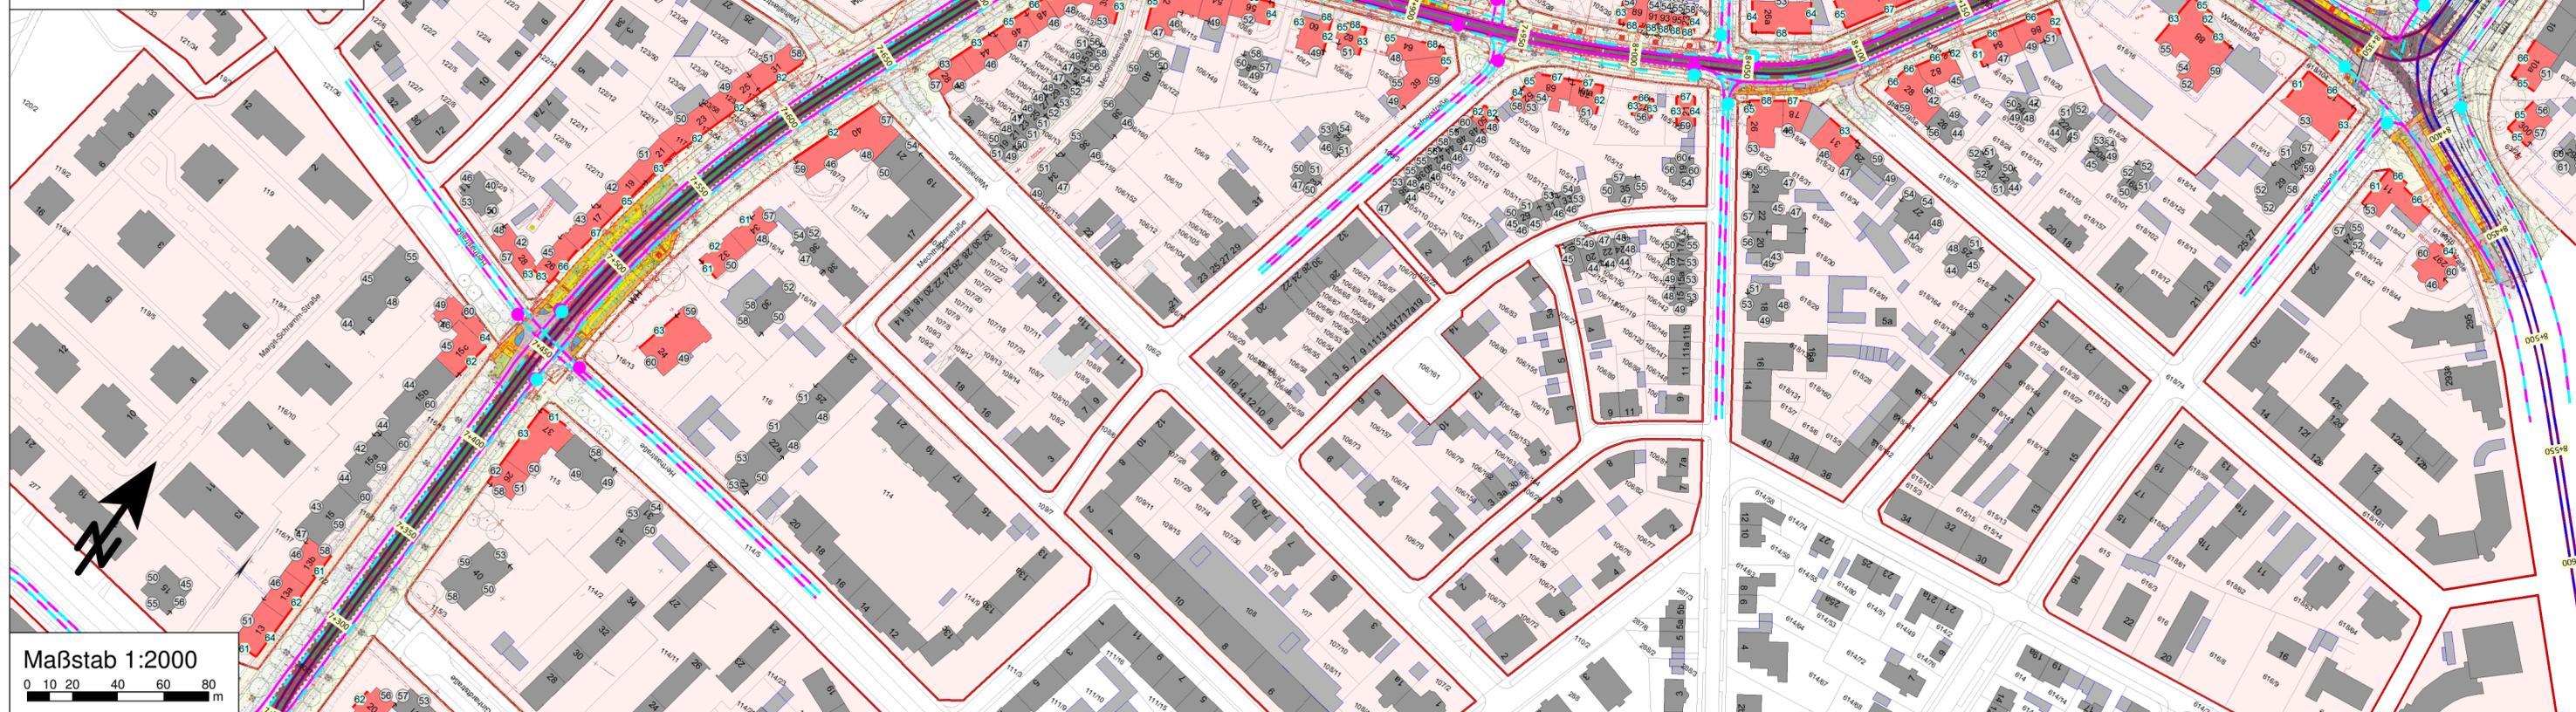

Maßstab 1:2000
 0 10 20 40 60 80 m

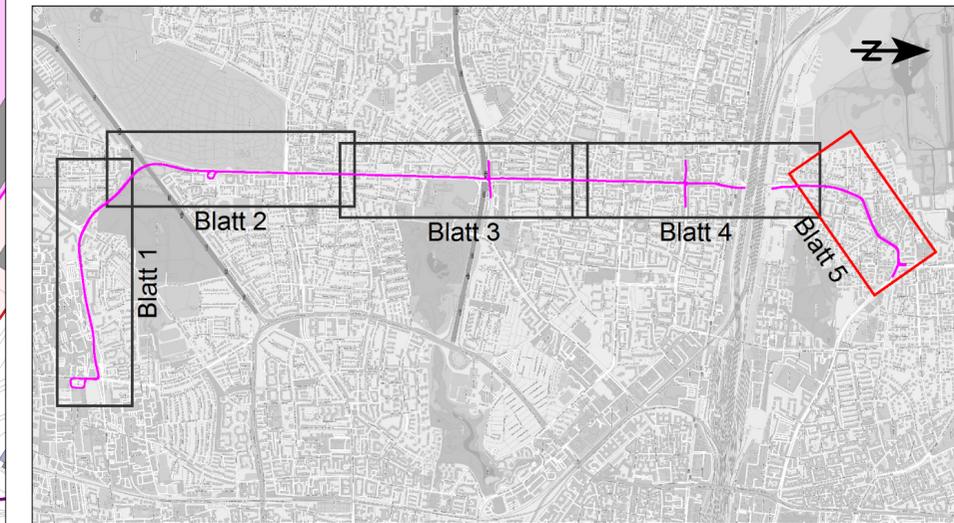

Planverfasser:		Projekt 2018 851		
 <small>Planung + Beratung im Immissionsschutz</small>	Westheimer Straße 22 86356 Neusäß Tel.: 0821/455179-0 Fax: 0821/455179-16		Datum	Name
	bearb.	08/2019	Schartner	
	gez.	08/2019	Schartner	
gepr.	08/2019	Ertl		

München, den Stadtwerke München GmbH
Ressort Mobilität
Fahrweg - Planung

Projekt: **Neubaustrecke
Tram Westtangente**

Planbezeichnung: Lageplan zum Schallschutz
Anspr. auf Schallsch. aus Straßen- und Schienenverk., Progn.-Planfall 2030 Anlage: 3.5.2 N

Höhen Bezugssystem:		---	
Lage Bezugssystem:		---	
Bestand			
Vorplanung			
Entwurfsplanung			
Genehmigungsplanung			
Ausführungsplanung			
Nr.	Bearbeitet	Datum	Änderung
01			
02			
03			
04			