


Schalltechnische Untersuchung

Stadtwerke München GmbH, Neubaustrecke Tram Westtangente Linie 18, Anpassung im Bereich des Schulmeierwegs / Kärntner Platz

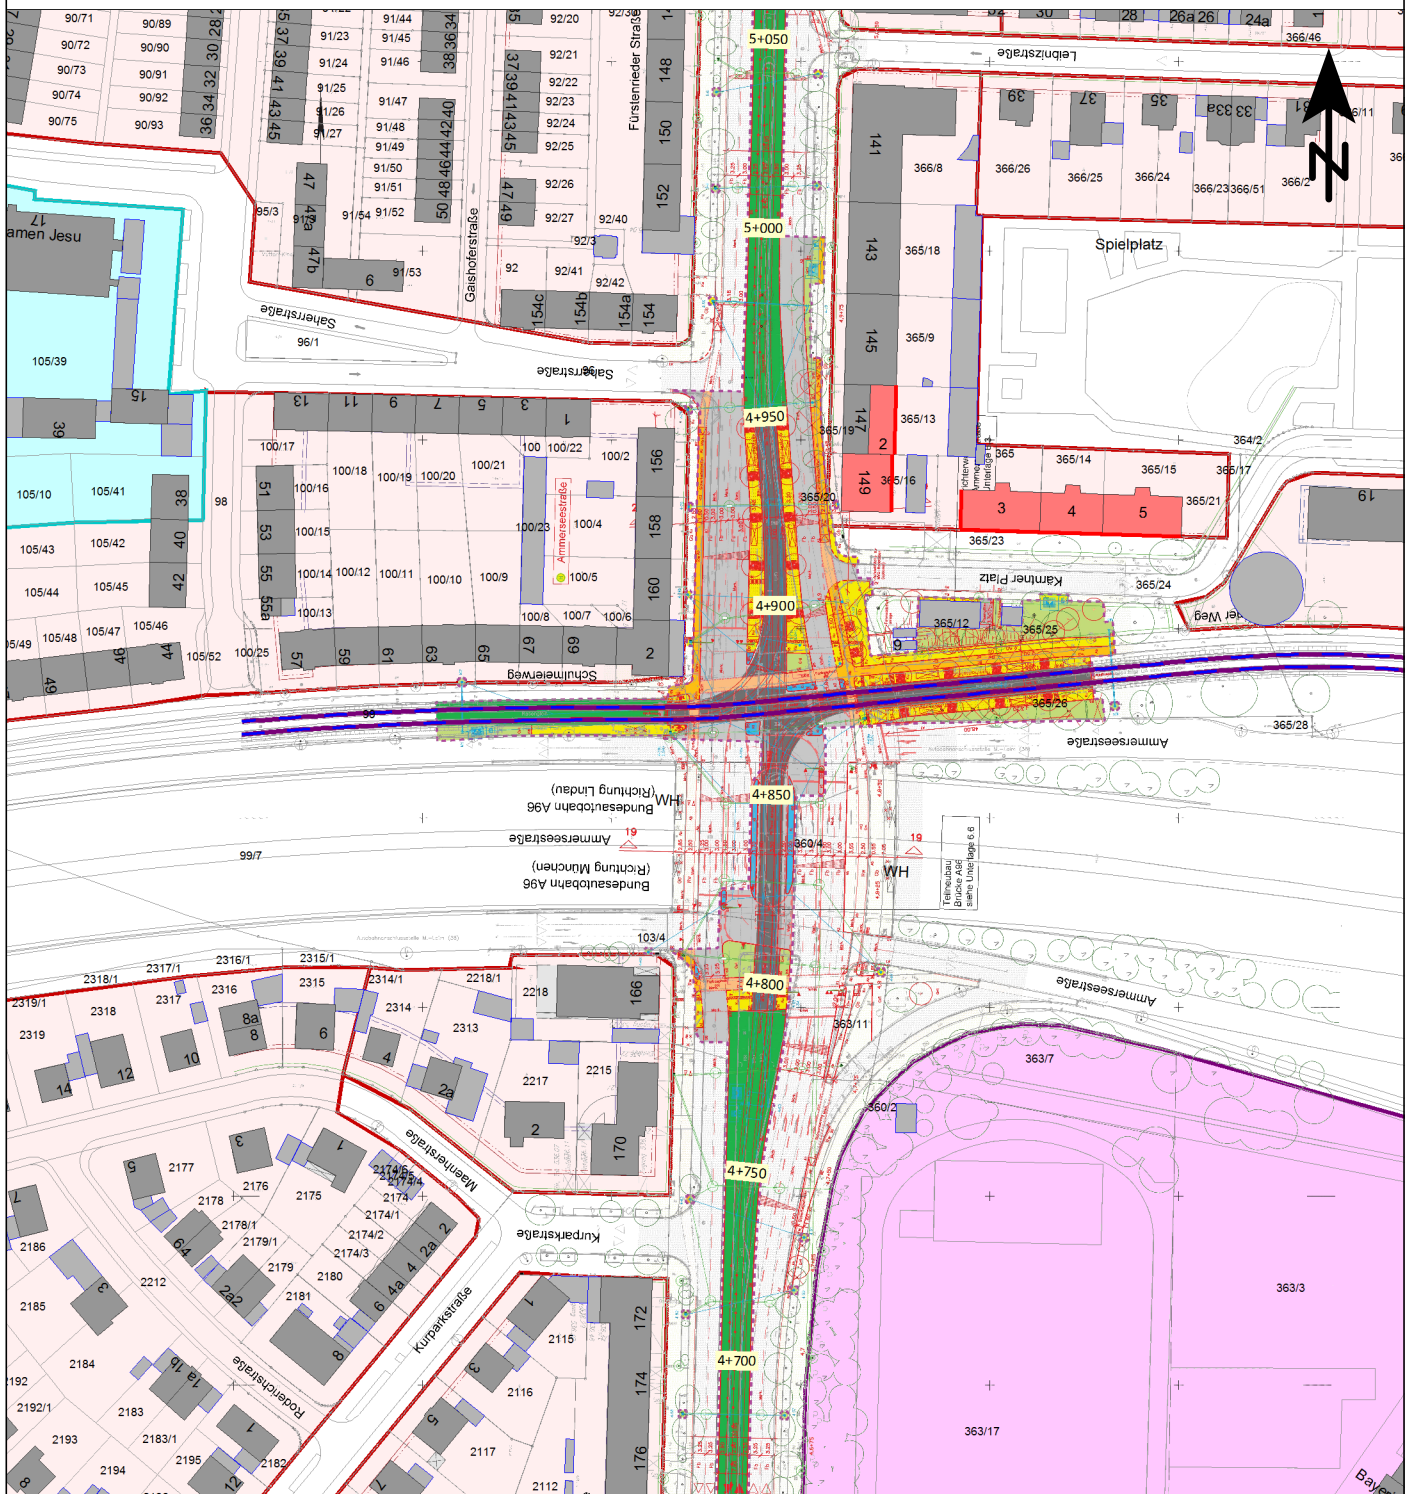

Zeichenerklärung

- Hauptgebäude
- Nebengebäude
- Schulen
- Mischgebiete
- Wohngebiete
- Emissionslinie Schiene
- Emissionslinie Schiene Bestand
- Fassade mit Grenzwertüberschreitung

Übersichtslageplan

anspruchsberechtigte Gebäude aus Schienenverkehr
kumulierte Darstellung, Tag- und Nachtzeitraum

Maßstab: 1:2000

Bearbeitungsstand: 08/2019

Projekt: 2018 851

Anlage 4.1

Auftraggeber:

Stadtwerke München GmbH
Ressort Mobilität
Fahrweg - Planung
Emmy-Noether-Straße 2
80992 München

Auftragnehmer:

emplan
Planung + Beratung
im Immissionsschutz

Westheimer Straße 22
86356 Neusäß
0821/455 179 0
info@em-plan.com