


# Schalltechnische Untersuchung Stadtwerke München GmbH, Neubaustrecke Tram Westtangente Linie 19, Anpassung der Agnes-Bernauer-Straße

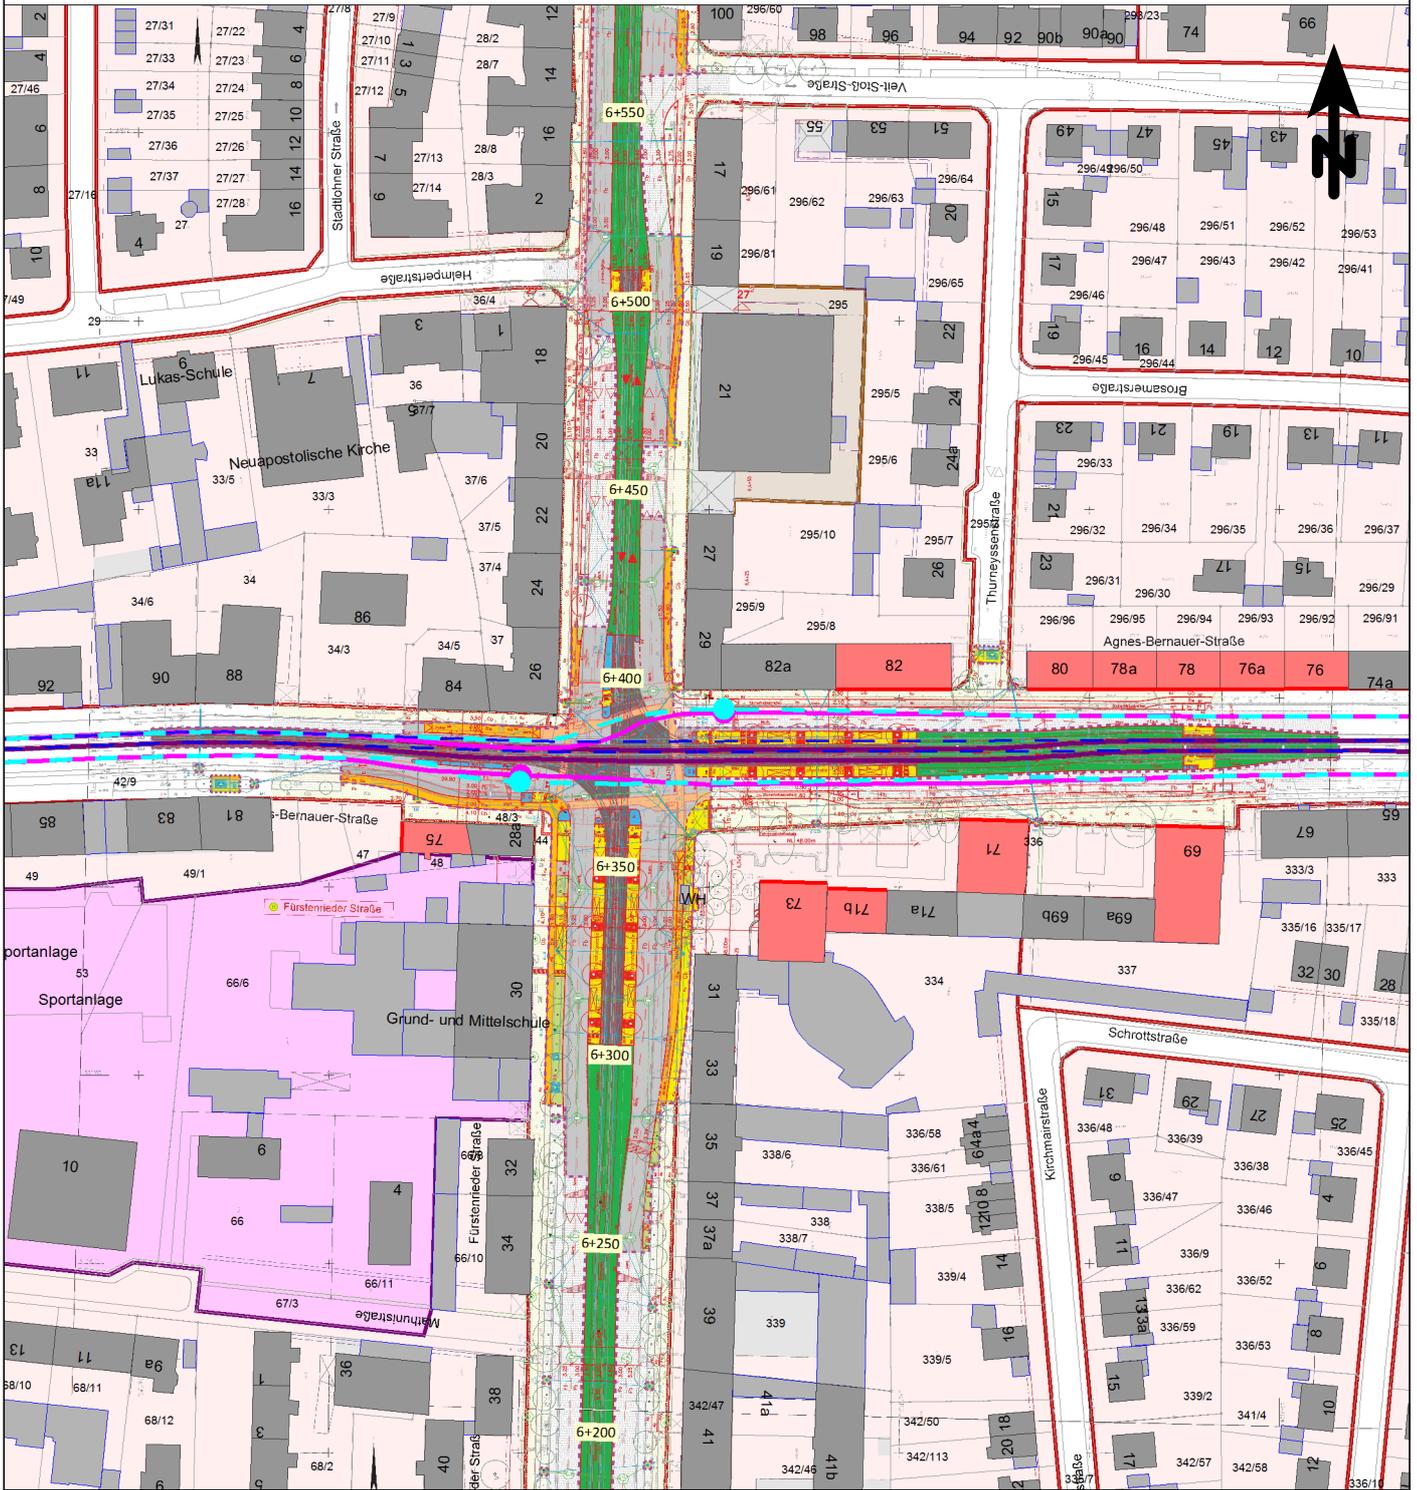

## Zeichenerklärung

- |   |  |
|---|--|
| <span style="display: inline-block; width: 15px; height: 15px; background-color: #808080; border: 1px solid black;"></span> Hauptgebäude  | <span style="display: inline-block; width: 15px; height: 15px; background-color: #FF00FF; border: 1px solid black;"></span> Lichtsignalanlage Planfall |
| <span style="display: inline-block; width: 15px; height: 15px; background-color: #A9A9A9; border: 1px solid black;"></span> Nebengebäude  | <span style="display: inline-block; width: 15px; height: 15px; background-color: #00FFFF; border: 1px solid black;"></span> Lichtsignalanlage Bestand  |
| <span style="display: inline-block; width: 15px; height: 15px; background-color: #FFC0CB; border: 1px solid black;"></span> Schulen       |  |
| <span style="display: inline-block; width: 15px; height: 15px; background-color: #FFDAB9; border: 1px solid black;"></span> Mischgebiete  |  |
| <span style="display: inline-block; width: 15px; height: 15px; border: 2px solid red;"></span> Wohngebiete                                |  |
| <span style="display: inline-block; width: 15px; height: 15px; border-bottom: 2px solid red;"></span> Fassade mit Grenzwertüberschreitung |  |
| <span style="display: inline-block; width: 15px; height: 15px; border-bottom: 2px solid purple;"></span> Emissionslinie Schiene           |  |
| <span style="display: inline-block; width: 15px; height: 15px; border-bottom: 2px dashed purple;"></span> Emissionslinie Schiene Bestand  |  |
| <span style="display: inline-block; width: 15px; height: 15px; border-bottom: 2px solid magenta;"></span> Emissionslinie Straße Planfall  |  |
| <span style="display: inline-block; width: 15px; height: 15px; border-bottom: 2px dashed magenta;"></span> Emissionslinie Straße Bestand  |  |

Übersichtslageplan, anspruchsberechtigte Gebäude aus Schienen- und Straßenverkehr  
kumulierte Darstellung, Tag- und Nachtzeitraum

Maßstab: 1:2000  
Bearbeitungsstand: 08/2019  
Projekt: 2018 851

**Anlage 5.1.3**

## Auftraggeber:

Stadtwerke München GmbH  
Ressort Mobilität  
Fahrweg - Planung  
Emmy-Noether-Straße 2  
80992 München

## Auftragnehmer:

**emplan**  
Planung + Beratung  
im Immissionsschutz  
Westheimer Straße 22  
86356 Neusäß  
0821/455 179 0  
info@em-plan.com