


- Zeichenerklärung**
- Gewerbegebiete
 - Schulen
 - Friedhöfe
 - Mischgebiete
 - Wohngebiete
 - Gemeinbedarfsflächen
 - Gleisachse
 - untersuchtes Gebäude ohne Überschreitung
 - untersuchtes Gebäude mit Überschreitung
 - erschütterungsmindernde Maßnahme für Kreuzungen und Kurven
 - erschütterungsmindernde Maßnahme für Gebäude mit Überschreitungen

Maßstab 1:2000
 0 10 20 40 60 80 m

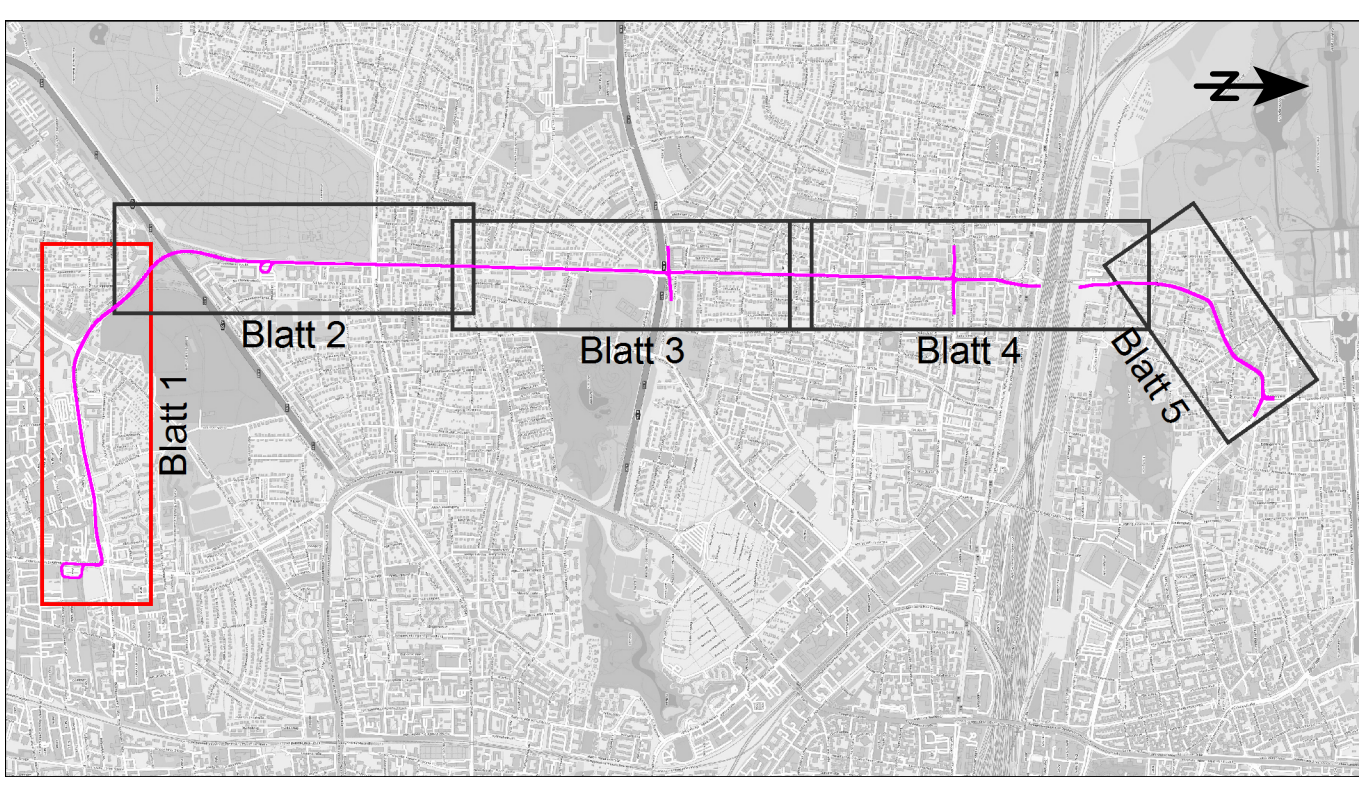

Planverfasser:	Projekt 2018 851	Datum	Name
Westheimer Straße 22 86356 Neusäß Tel.: 0821/455179-0 Fax: 0821/455179-16	bearb.	07/2019	Schartner
	gez.	07/2019	Schartner
	gepr.	07/2019	Ertl

München, den Stadtwerke München GmbH
Ressort Mobilität
Fahweg - Planung

Projekt: **Neubaustrecke
Tram Westangente**

Planbezeichnung: Lageplan zum Erschütterungsschutz
Vorschlag zur Umsetzung erschütterungsmindernder Maßnahmen Anlage: 2.1

Höhenbezugssystem:	---		
Lagebezugssystem:	---		
Bestand			
Vorplanung			
Entwurfsplanung			
Genehmigungsplanung			
Ausführungsplanung			
Nr.	Bearbeitet	Datum	Änderung
01			
02			
03			
04			