


- Zeichenerklärung**
- Gewerbegebiete
 - Schulen
 - Friedhöfe
 - Wohngebiete
 - Gemeinbedarfsflächen
 - Gleisachse
 - untersuchtes Gebäude ohne Überschreitung
 - untersuchtes Gebäude mit Überschreitung
 - erschütterungsmindernde Maßnahme für Kreuzungen und Kurven
 - erschütterungsmindernde Maßnahme für Gebäude mit Überschreitungen

Maßstab 1:2000
 0 10 20 40 60 80 m

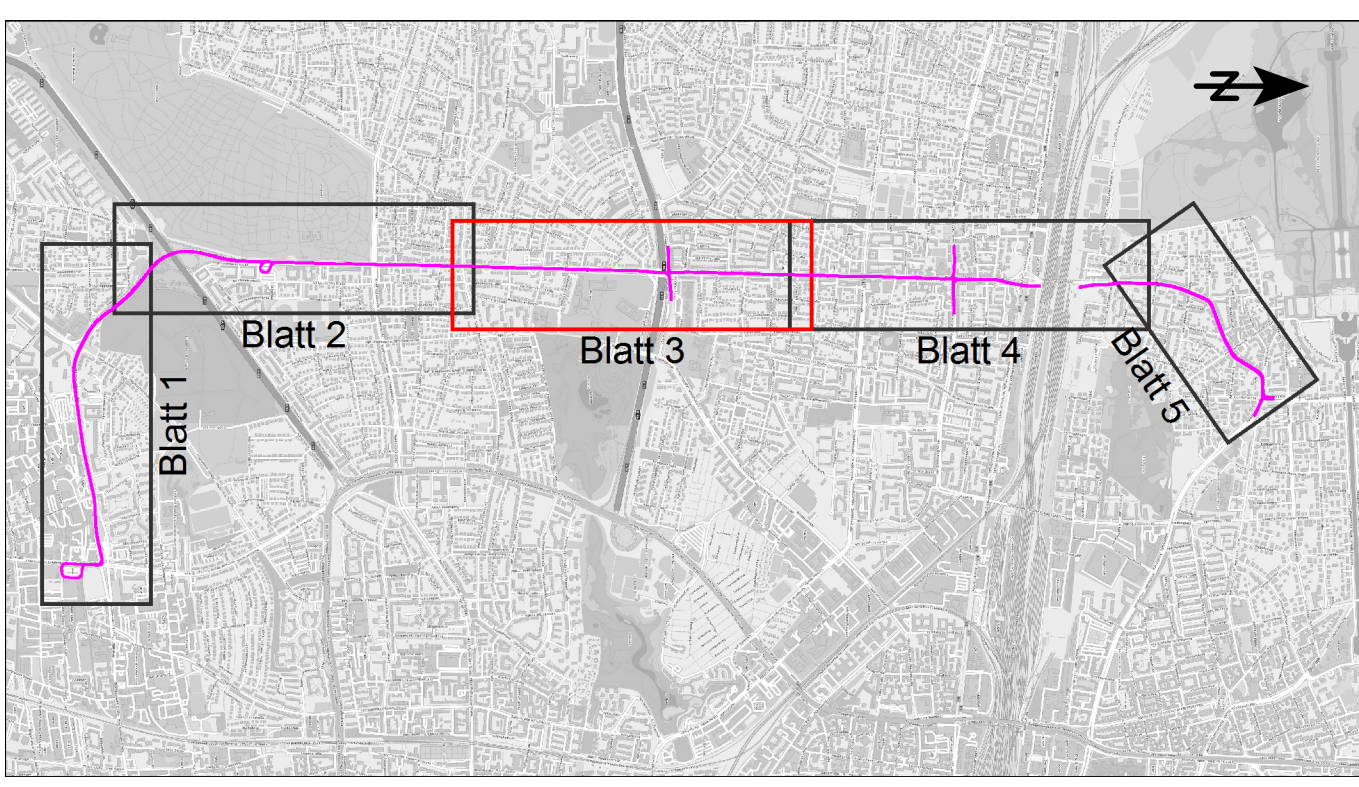

Planverfasser:	Projekt 2018 851
em plan Westheimer Straße 22 86356 Neusäß Tel.: 0821/455179-0 Fax: 0821/455179-16	Datum: 07/2019 gepr.: 07/2019
Name: Scharner	gepr.: 07/2019
Name: Scharner	gepr.: 07/2019
Name: Ertl	gepr.: 07/2019

München, den Stadtwerke München GmbH
Ressort Mobilität
Fahweg - Planung

Projekt:
**Neubaustrecke
 Tram Westangente**

Planbezeichnung: **Lageplan zum Erschütterungsschutz**
 Vorschlag zur Umsetzung erschütterungsmindernder Maßnahmen Anlage: 2.3

Höhenbezugssystem:	---		
Lagebezugssystem:	---		
Bestand			
Vorplanung			
Entwurfsplanung			
Genehmigungsplanung			
Ausführungsplanung			
Nr.	Bearbeitet	Datum	Änderung
01			
02			
03			
04			