


Maßstab 1:2000
 0 10 20 40 60 80 m

- Zeichenerklärung**
- Gewerbegebiete
 - Schulen
 - Friedhöfe
 - Mischgebiete
 - Wohngebiete
 - Gemeinbedarfsflächen
 - Gleisachse
 - untersuchtes Gebäude ohne Überschreitung
 - untersuchtes Gebäude mit Überschreitung
 - erschütterungsmindernde Maßnahme für Kreuzungen und Kurven
 - erschütterungsmindernde Maßnahme für Gebäude mit Überschreitungen

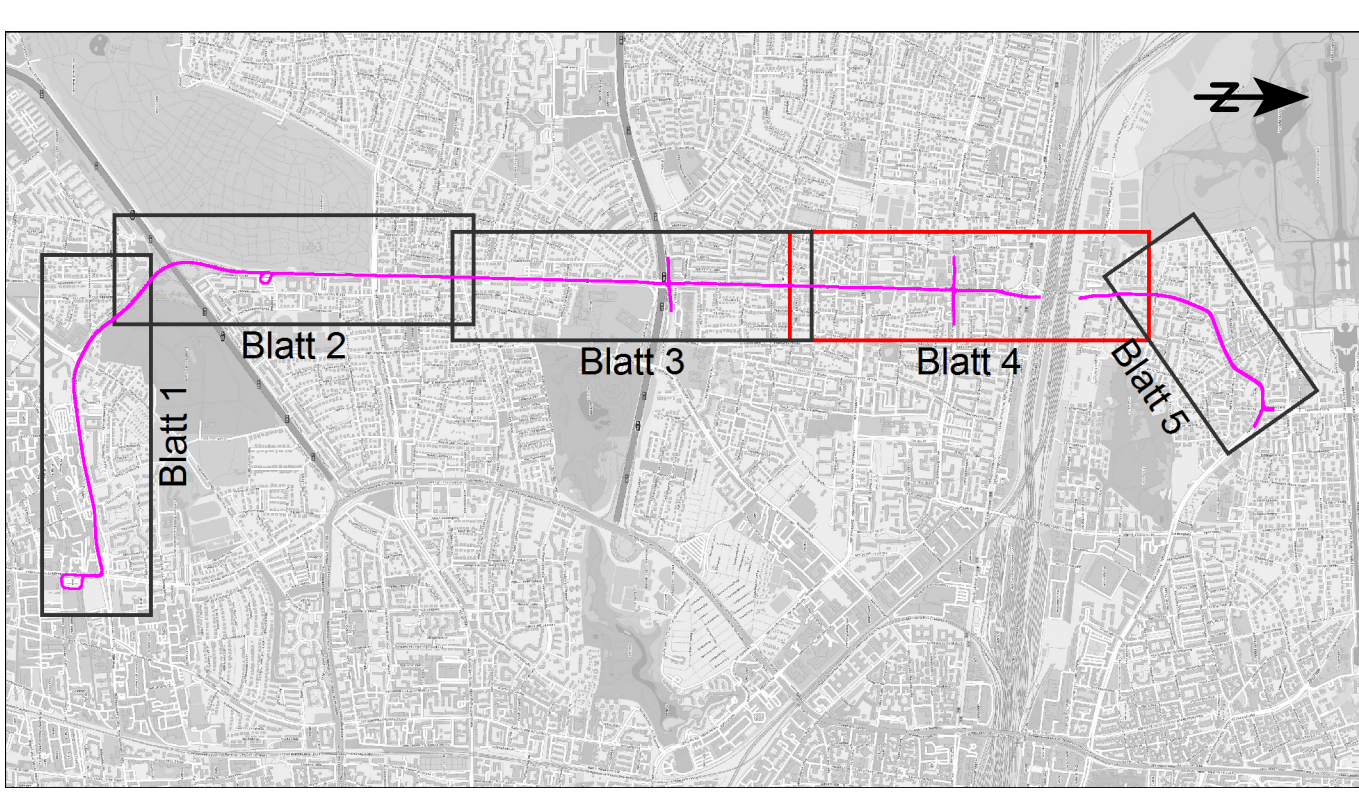

Planverfasser:	Projekt 2018 851	Datum	Name
Westheimer Straße 22 86356 Neusäß Tel.: 0821/455179-0 Fax: 0821/455179-16	bearb.	07/2019	Schartner
	gez.	07/2019	Schartner
	gepr.	07/2019	Ertl

München, den

Stadtwerke München GmbH
 Ressort Mobilität
 Fahweg - Planung

Projekt:

Neubaustrecke Tram Westangente

Planbezeichnung: **Lageplan zum Erschütterungsschutz**
 Vorschlag zur Umsetzung erschütterungsmindernder Maßnahmen Anlage: 2.4

Höhenbezugssystem: ..
 Lagebezugssystem: ..

Bestand			
Vorplanung			
Entwurfsplanung			
Genehmigungsplanung			
Ausführungsplanung			
Nr.	Bearbeitet	Datum	Änderung
01			
02			
03			
04			