



Zeichenerklärung

- Gewerbegebiete
- Schulen
- Friedhöfe
- Mischgebiete
- Wohngebiete
- Gemeinbedarfsflächen
- Gleisachse
- untersuchtes Gebäude ohne Überschreitung
- untersuchtes Gebäude mit Überschreitung
- erschütterungsmindernde Maßnahme für Kreuzungen und Kurven
- erschütterungsmindernde Maßnahme für Gebäude mit Überschreitungen

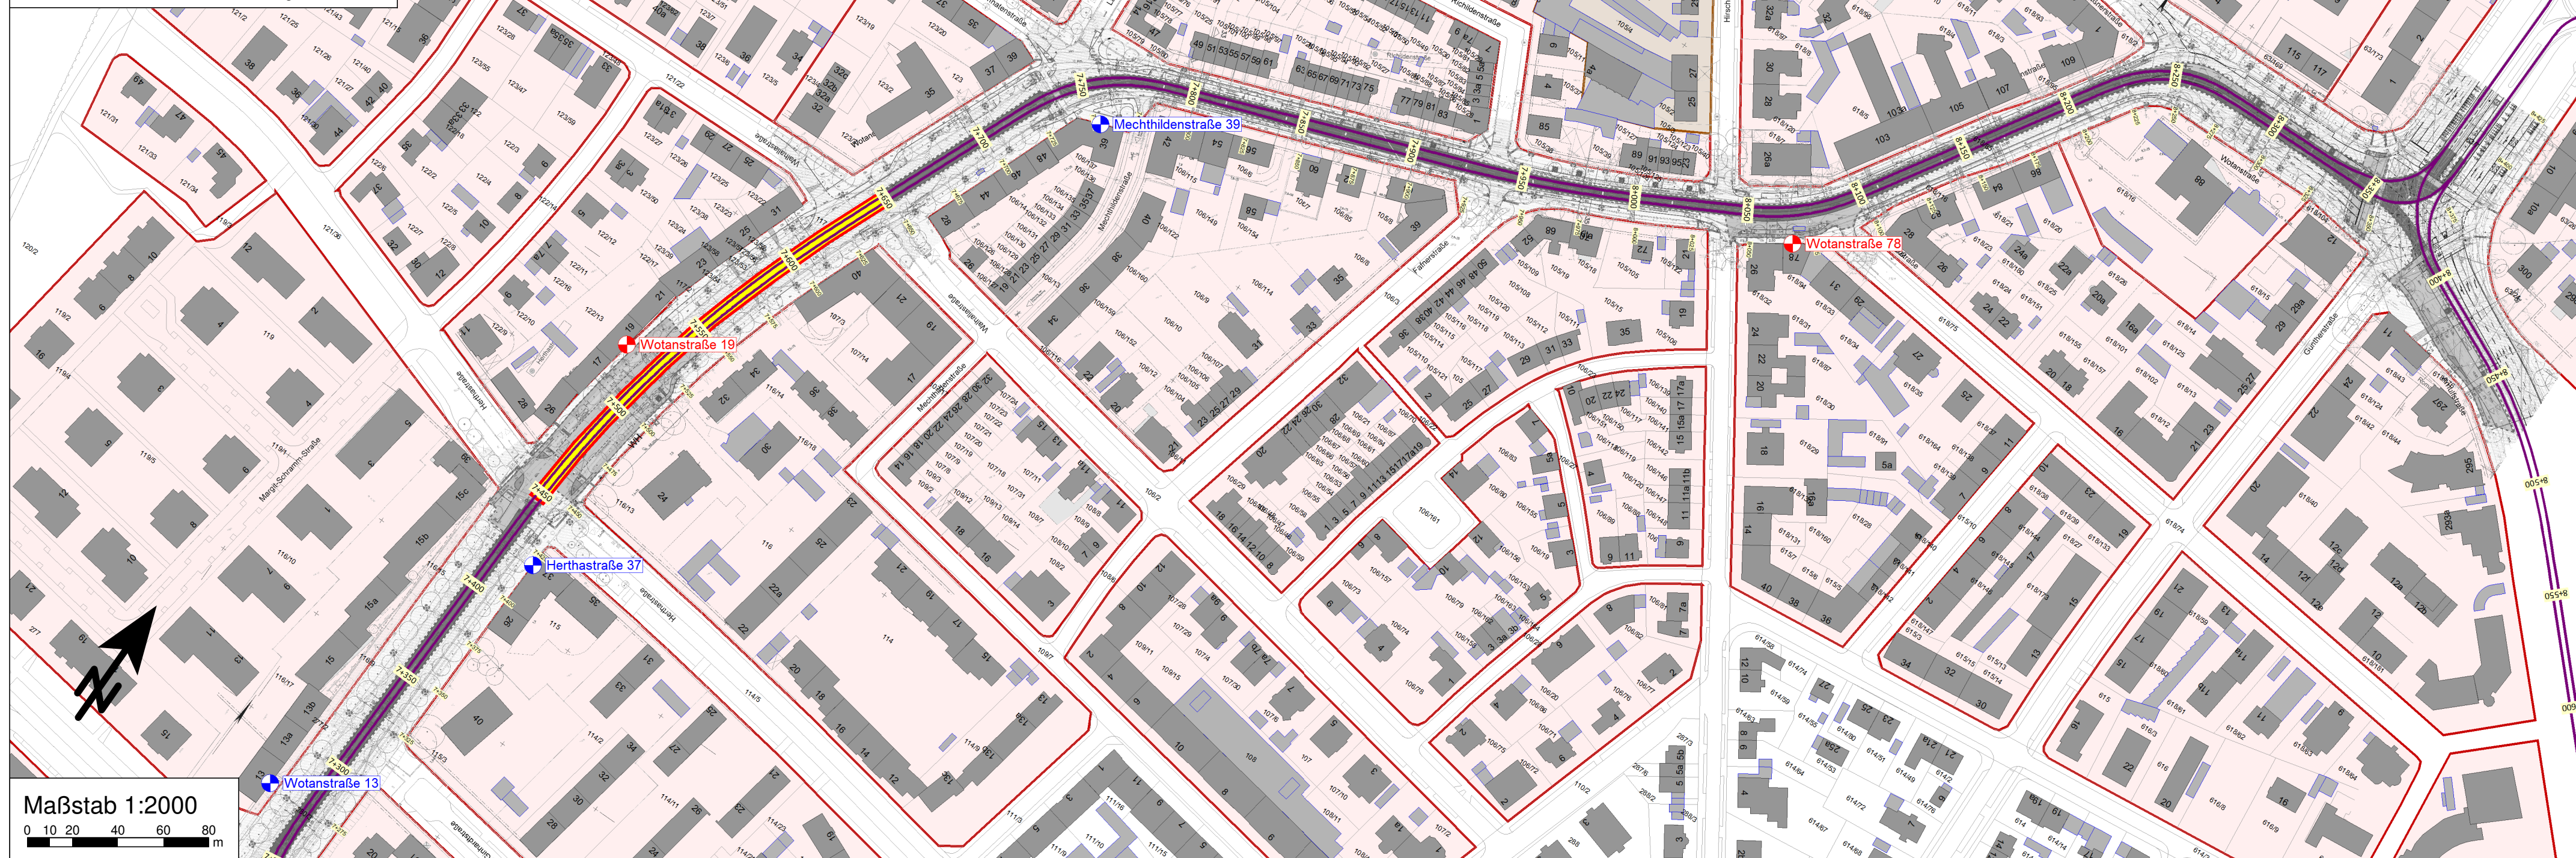

Maßstab 1:2000
 0 10 20 40 60 80 m

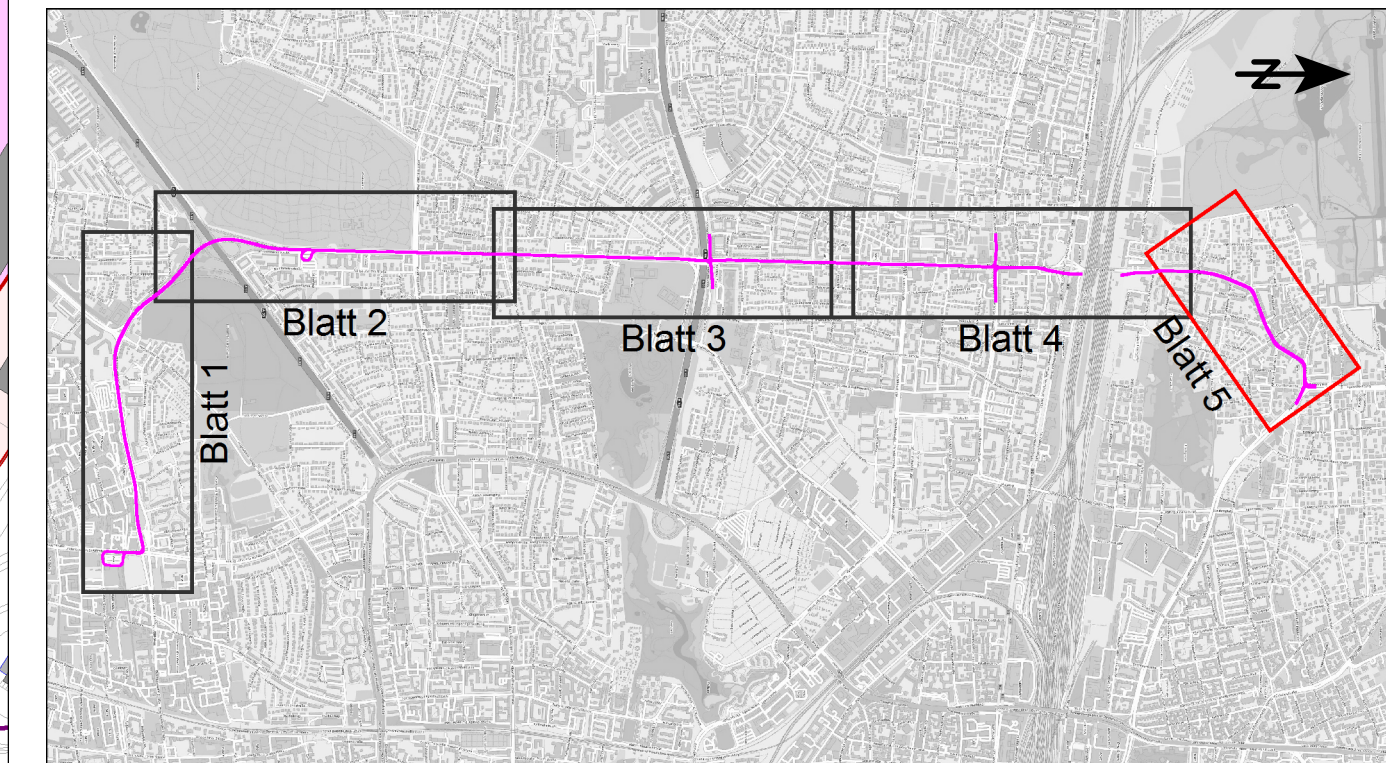

Planverfasser:		Projekt 2018 851	
Westheimer Straße 22 86356 Neusäß Tel.: 0821/455179-0 Fax: 0821/455179-16	bearb.	Datum	Name
	gez.	07/2019	Schartner
	gepr.	07/2019	Ertl

München, den Stadtwerke München GmbH
Ressort Mobilität
Fahrweg - Planung

Projekt: **Neubaustrecke
Tram Westtangente**

Planbezeichnung: Lageplan zum Erschütterungsschutz
Vorschlag zur Umsetzung erschütterungsmindernder Maßnahmen Anlage: 2.5

Höhen Bezugssystem:		---	
Lage Bezugssystem:		---	
Bestand			
Vorplanung			
Entwurfsplanung			
Genehmigungsplanung			
Ausführungsplanung			
Nr.	Bearbeitet	Datum	Änderung
01			
02			
03			
04			